


- FÖRKLARINGSTEXT**
- KANALBETECKNINGAR
T1-204-400-100
DIREKTION
T1 MEDA (S MATERIAL)
- SYSTEM:**
LB01 = FTX-AGGREGAT, TRH 1.2
LB02 = FTX-AGGREGAT, TRH 3.4
LB03 = FTX-AGGREGAT, LOKAL 1
LB04 = FTX-AGGREGAT, LOKAL 2
- MEDIA:**
A = AVLUFT
F = FRÄNLUFT
T = TILLUFT
U = UTELUFT
- MATERIAL:**
1 = VARMFÖRZINKAD STÅLPLÅT
- ISOLERING:**
K406 = UTV. KONDENSISOL 60 mm
K410 = UTV. KONDENSISOL 100 mm
B201 = BRANDISOLERING, E15
B203 = BRANDISOLERING, E150
B206 = BRANDISOLERING, E160
B209 = BRANDISOLERING, E190
- SAKVAROR:**
RL = RENSLUCKA
SP = INJUSTERINGSFÄLL
SP001 = TRYCKAVLASTNINGSSPIJÄLL
BSS = BACKSTRÖMNINGSSPIJÄLL
BBGS = BRAND/BRANDGASSPIJÄLL
LD = LÅDAMPARE
TD = TÄLLUFTSDON
FD = FRÄNLUFTSDON
YG = YTTERVÄGGSGALLER
AD = AVLUFTSHUV
UD = UTELUFTSHUV
SK = SPISKÅPA
- ÖVRIG INFORMATION:**
CL = CENTRUMLINJE
UK = UNDERKANT
ÖFG = ÖVER FÄRDIGT GOLV
ANSL = ANSLUTER
- LUFTFLODEN (l/s)

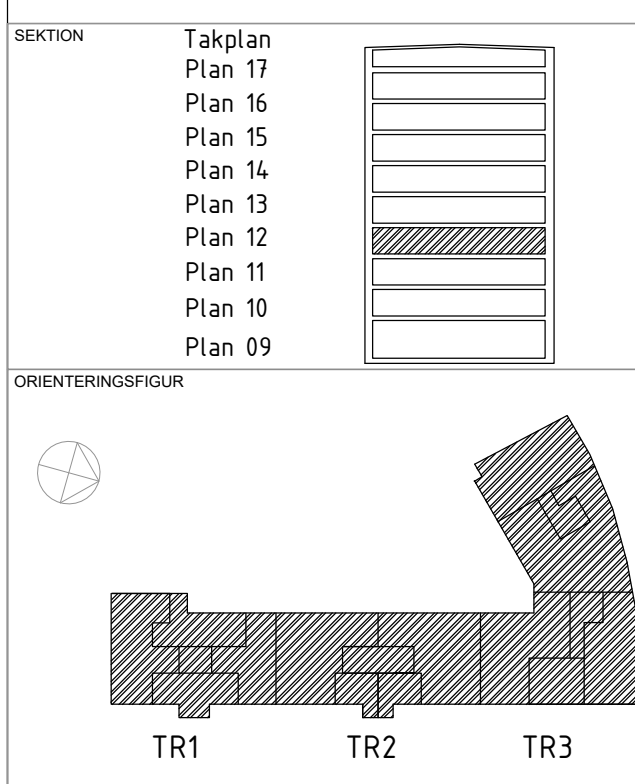

GODKÄND
SYSTEMHANDLING
2024-05-10
N. RYTERSTROM

Aros Bostad

Tegelvik Södermalm
STOCKHOLM
BONDEGATAN
PASSIONSFUKTEN 3
BRIAB
ALABROOD
2024-10-10 102 50
ALRYTTERSTROM
+25.24 (FG)
TRH 1.4
57 - LUFTBEHANDLINGSSYSTEM
PLAN 12 - TYPPLAN (PRINCIPSSKISS)
PLANRITNINGAR
V-570-1-011200

SKALA 1:50 0 1 5 METER