FÖRKLARINGSTEXT

KANALBETECKNINGAR
T1-250-A23 (EX.)
- ISOLERING
- DIMENSION
- (T) MEDIA (1) MATERIAL

SYSTEM:
LB01 = FTX-AGGREGAT, TRH 1,2
LB02 = FTX-AGGREGAT, TRH 3,4
LB03 = FTX-AGGREGAT, LOKAL 1
LB04 = FTX-AGGREGAT, LOKAL 2

MEDIA:
A = AVLUFT
F = FRÅNLUFT
T = TILLUFT
U = UTELUFT

MATERIAL:
1 = VARMFÖRZINKAD STÅLPLÅT

ISOLERING:
K406 = UTV. KONDENSISOL 60 mm
K410 = UTV. KONDENSISOL 100 mm
B201 = BRANDISOLERING, EI15
B203 = BRANDISOLERING, EI30
B206 = BRANDISOLERING, EI60
B209 = BRANDISOLERING, EI90

SAKVAROR
RL = RENSLUCKA
SP = INJUSTERINGSSPJÄLL
SP901 = TRYCKAVLASTNINGSSPJÄLL
BSS = BACKSTRÖMNINGSSPJÄLL
BBGS = BRAND/BRANDGASSPJÄLL
LD = LJUDDÄMPARE
TD = TILLUFTSDON
FD = FRÅNLUFTSDON
YG = YTTERVÄGGSGALLER
AD = AVLUFTSHUV
UD = UTELUFTSHUV
SK = SPISKÅPA

ÖVRIG INFORMATION
CL = CENTRUMLINJE
UK = UNDERKANT
ÖFG = ÖVER FÄRDIGT GOLV
ANSL = ANSLUTER

LUFTFLÖDEN [l/s]

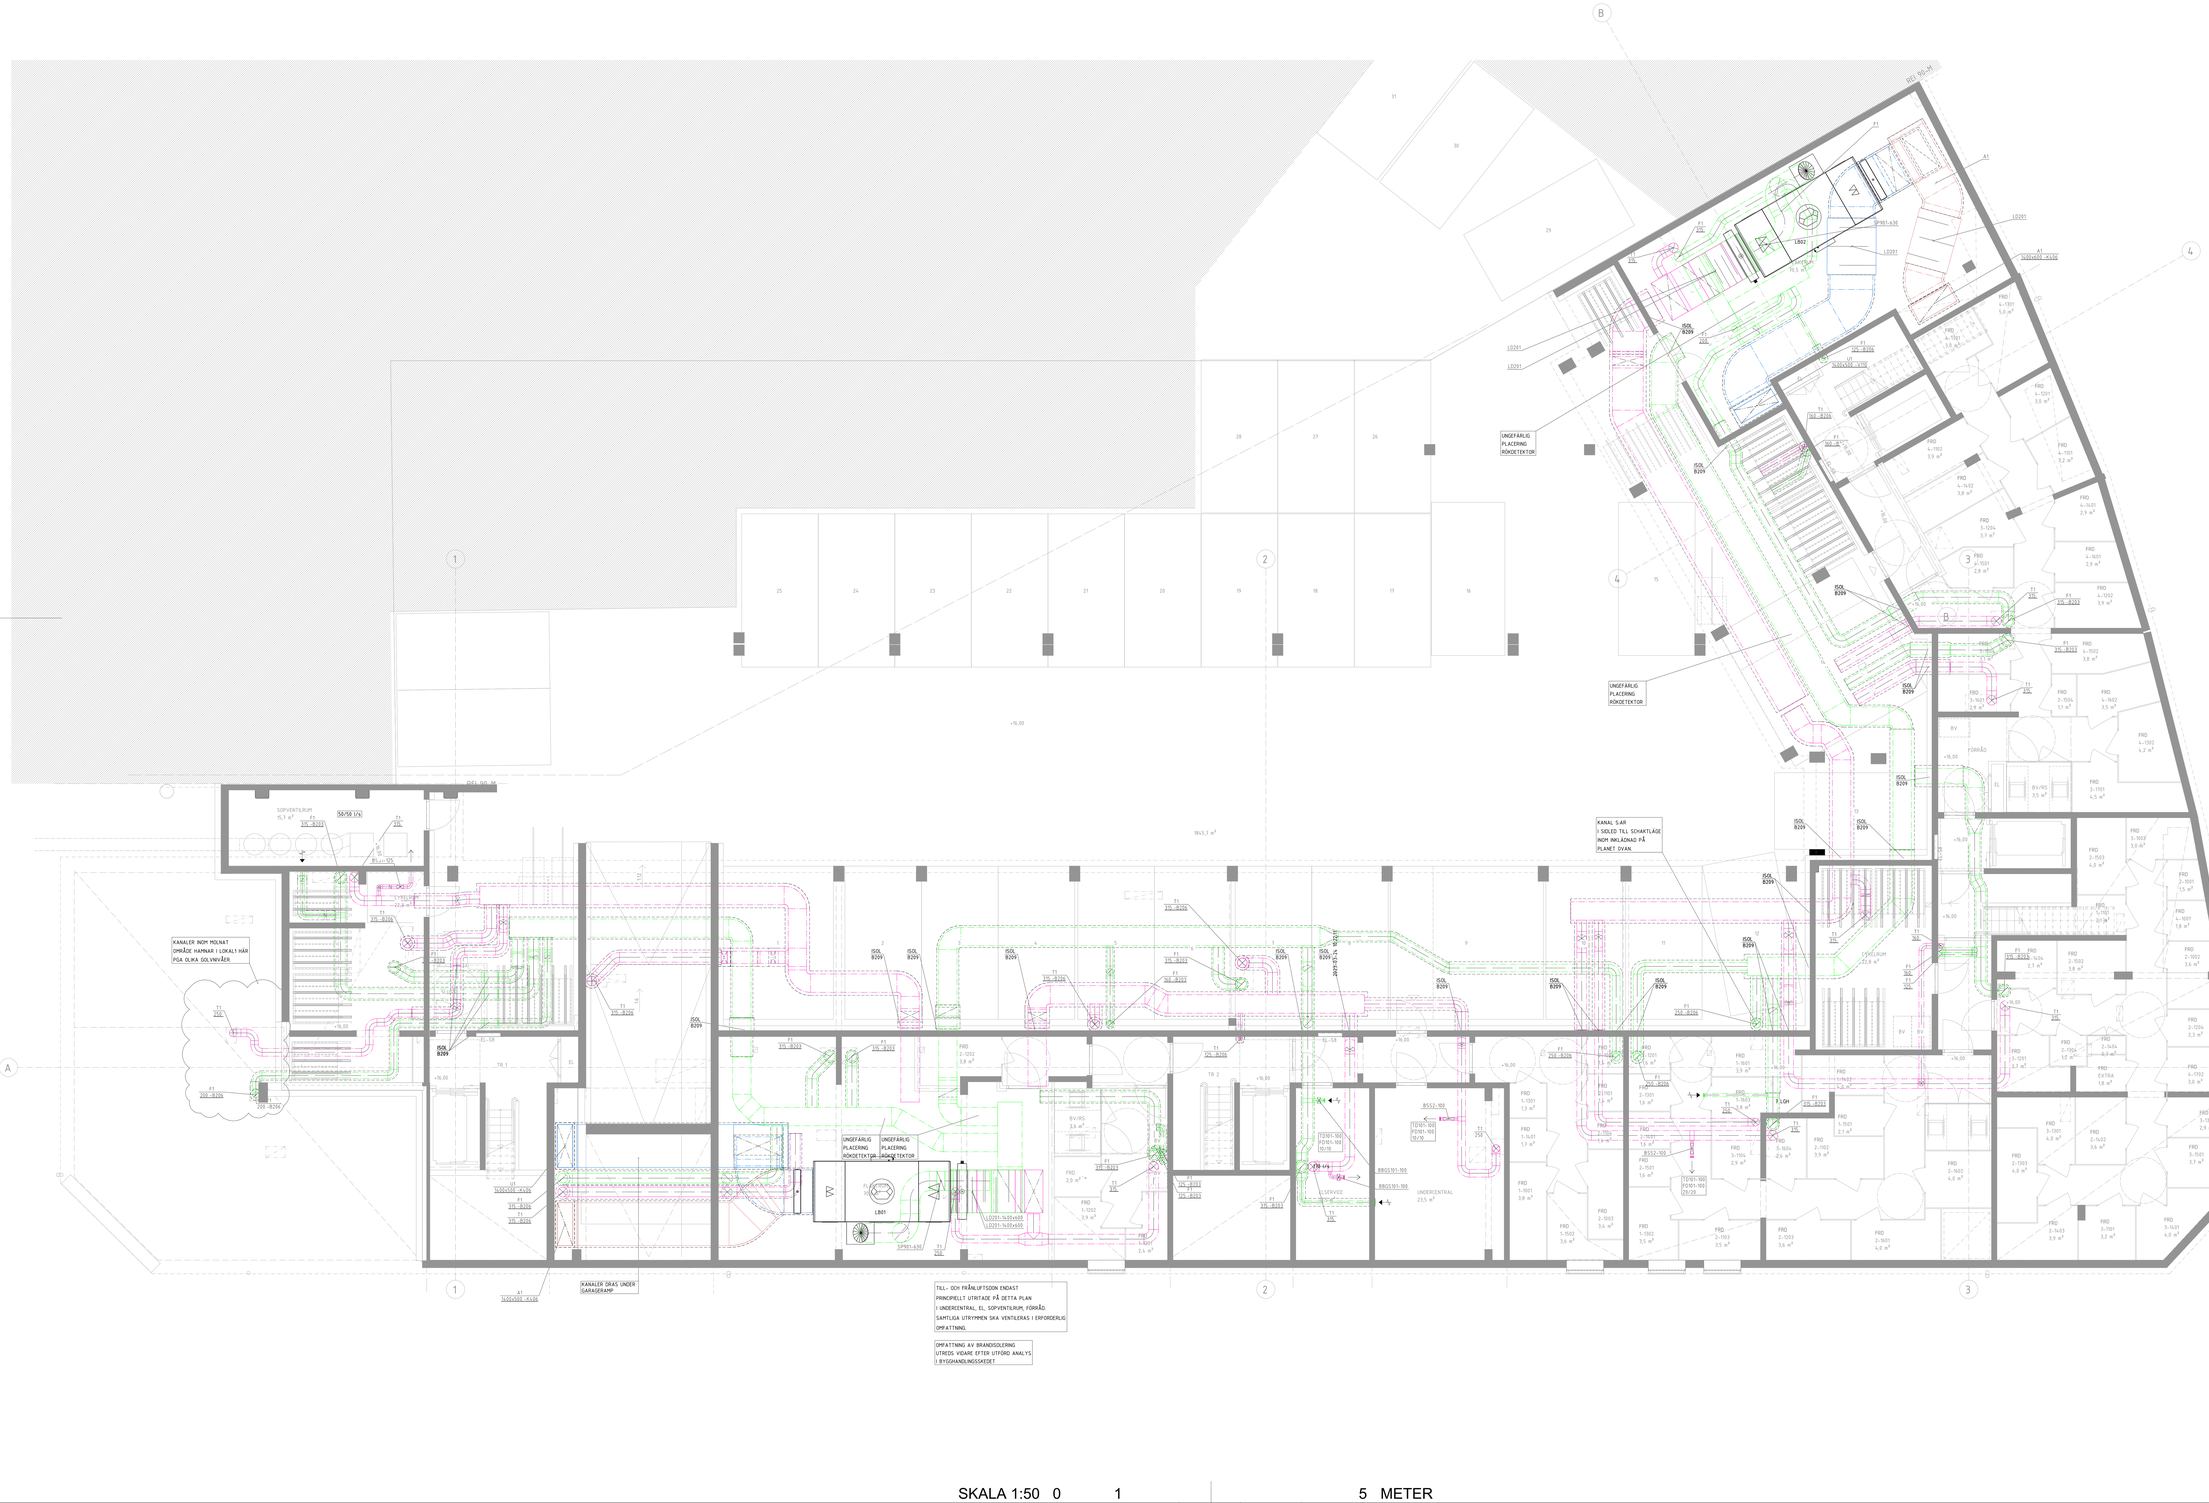

SKALA 1:50 0 1 5 METER

SEKTION:	Takplan Plan 17 Plan 16 Plan 15 Plan 14 Plan 13 Plan 12 Plan 11 Plan 10 Plan 09
VÅNINGSTRANSPORTER	TR1 TR2 TR3 TR4
STATUS	GODKÄND
HANDLING	SYSTEMHANDLING
DATUM 2024-05-10	GRANSKAD PM: N.RYTTERSTRÖM
BESTÄLLARE	Aros Bostad
PROJEKTNAMN	TEGELWIK SÖDERMALM
ORT/STAD	STOCKHOLM
FASTIGHETSNUMMER	AR01 / BONDEGATAN
GATUADRESS/ANR	PASSIONSFRUKTEN 3
KONSULTFIRMA	V / BRIAB
PROJEKTNUMMER	52040 / A.ABBOD
PROJEKTÖR	08-410 102 50 / N.RYTTERSTRÖM
HÖJDSYSTEM	+16.00 (FG)
VÅNINGSPLAN / VÅNINGSDEL	09 / TRH 1-4
SKALA	57 - LUFTBEHANDLINGSSYSTEM
RITNINGSTITEL	PLAN 09
RITNINGSTYP	PLAN / 1:50 / 2A0
RITNINGSNUMMER	V-57-1-010900

FILNAMN: V-570-1-010900.dwg

Inom till Stockholms vattenskyddsområde - 2004-11-04, Dnr 2004-04668