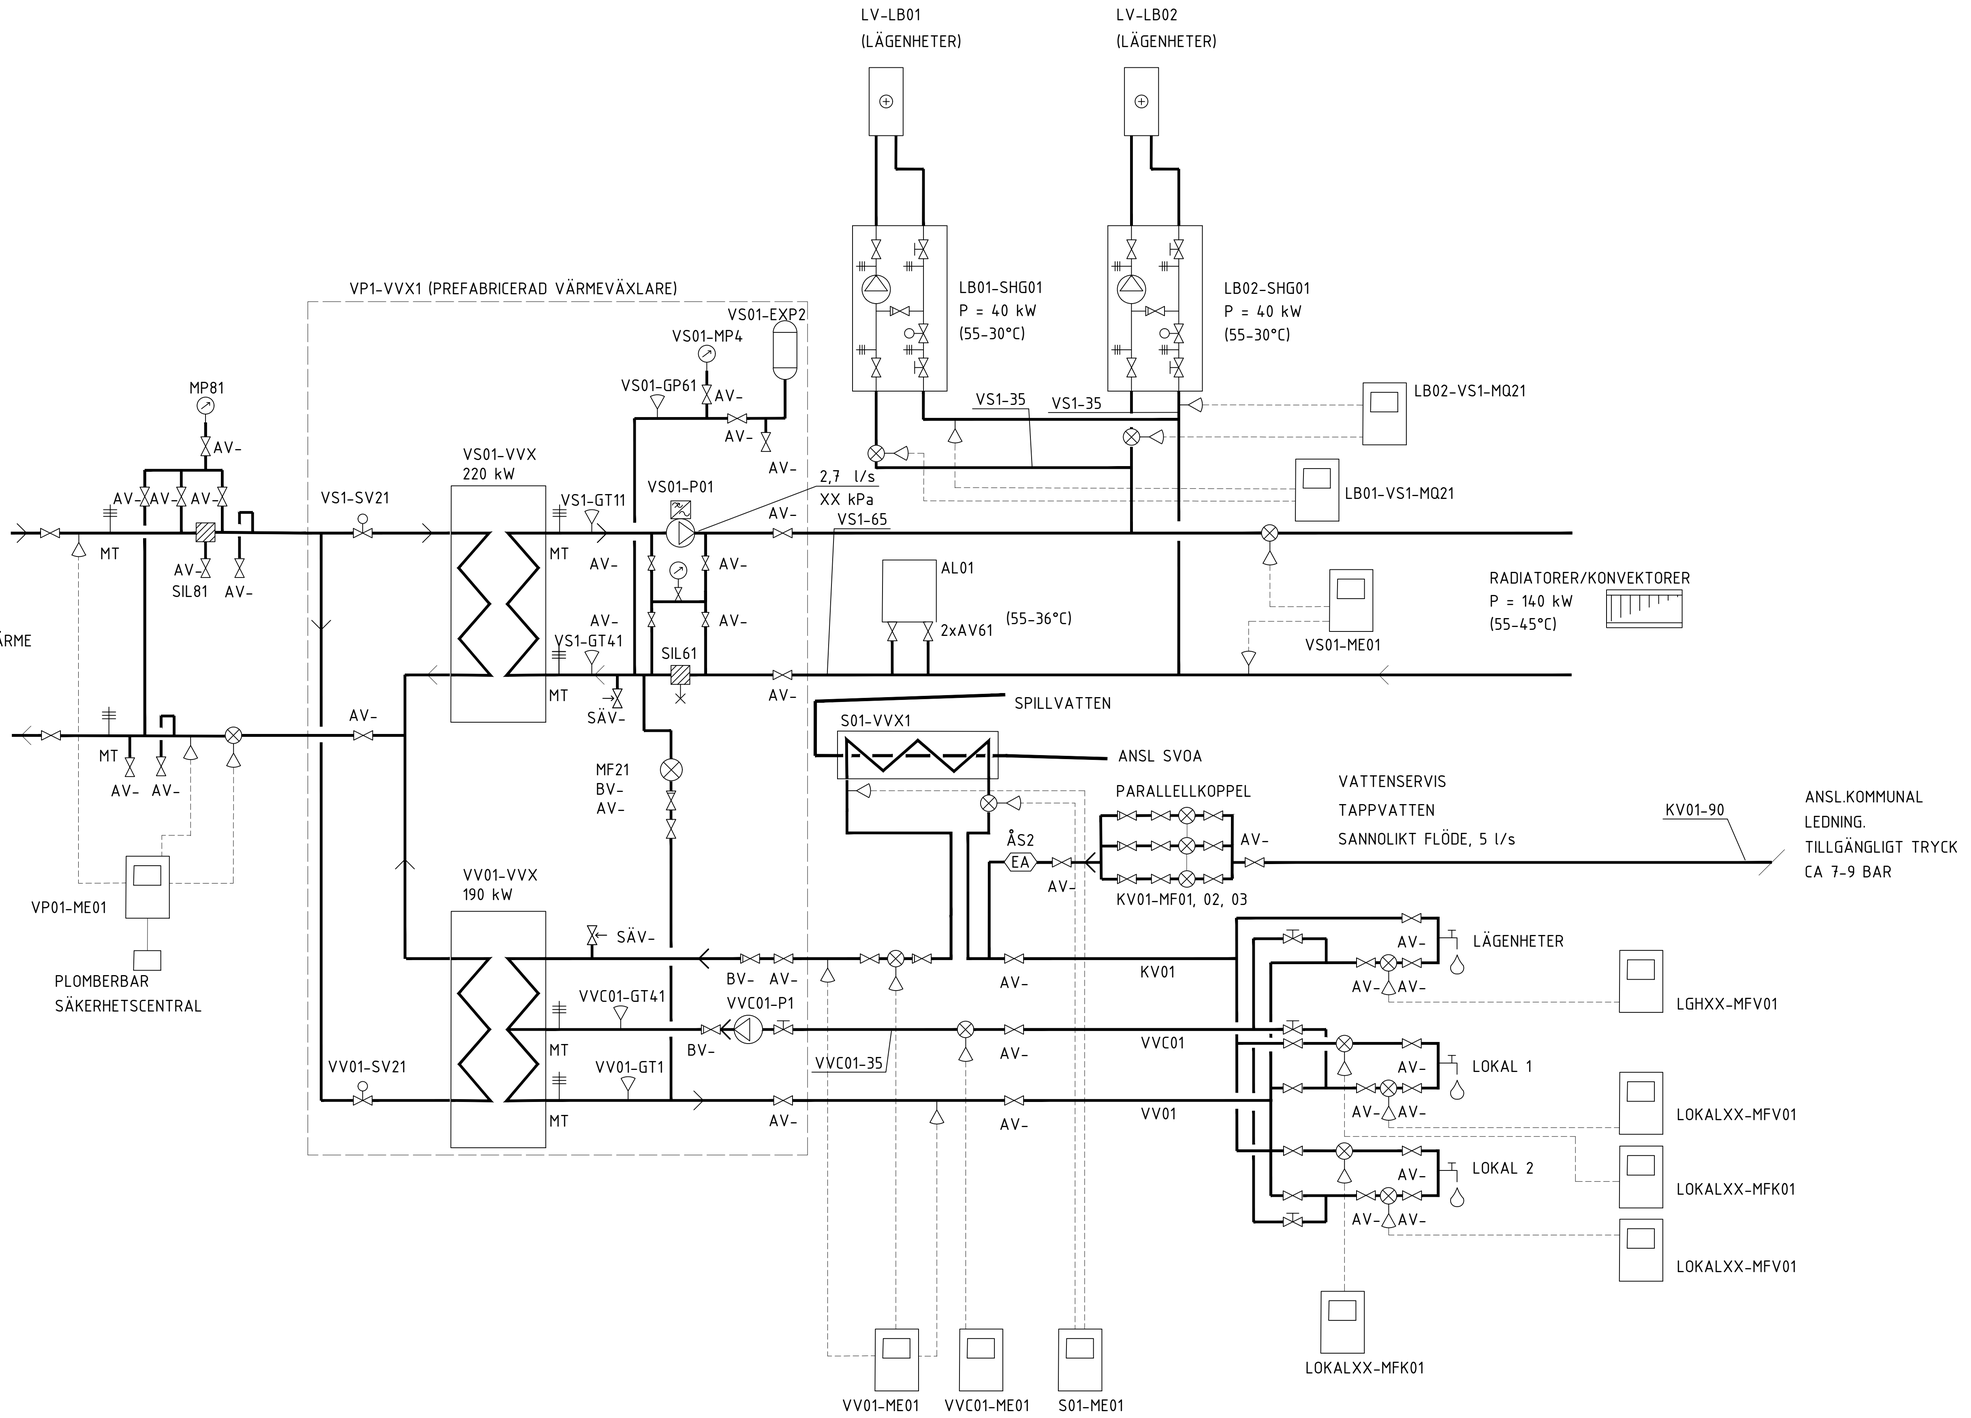

FÖRKLARINGSTEXT

SYMBOLER

- SÄKERHETSVENTIL
- BACKVENTIL
- REGLERVENTIL
- AVSTÄNGNINGSVENTIL
- 2-VÄG STYRVENTIL
- 3-VÄG STYRVENTIL
- PUMP
- MÄTARE (VOLYM/FLÖDE/ENERGI)
- UTEGIVARE
- ÅTERSUGNINGSSKYDD
- EXPANSIONSKÄRL
- SIL/FILTER
- VÄXLARE
- BLANDARE
- TERMOMETER
- GIVARE
- MANOMETER

SEKTION

Takplan
Plan 17
Plan 16
Plan 15
Plan 14
Plan 13
Plan 12
Plan 11
Plan 10
Plan 09

ORIENTERINGSFIGUR

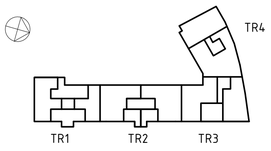

STATUS: GODKÄND

HANDLING: SYSTEMHANDLING

DATUM	GODKÄND AV	ÄNDRINGS PM
2024-05-10		

BESTÄLLARE: Aros Bostad

PROJEKTNAMN: TEGELWIK SÖDERMALM

OMRÅDE: STOCKHOLM

PROJEKTNUMMER: AR01	ADRESS: BONDEGATAN
DIARIENUMMER: 52040	FASTIGHET: PASSIONSFRUKTEN 3
DISCIPLIN: VS	FÖRETAG: BRIAB
UPPDRAGSNUMMER: 52040	SKAPAD AV: NIKLAS RYTTERSTRÖM
TELEFON: 08-410 102 50	KONTAKTPERSON: NIKLAS RYTTERSTRÖM
BYGGNADSVERK	PLUSHÖJD (RH 2000)
VÅNINGSPLAN / VÅNINGSDEL	DELOMRÅDE

SYSTEM: 50 - SAMMANSATTA RÖRSYSTEM

SPECIFIKATION: -

RITNINGSKATEGORI	SKALA	FORMAT
PRINCIPFLÖDSSCHEMA	-	A1

DOKUMENTNUMMER: VS-500-8-000001 | ÄNDRING

FILNAMN: VS-500-8-0001.dwg

Inkom till Stockholms stadsbyggnadskontor - 2024-11-06, Dnr 2024-09488
2023-03-24 10:22:11