




A - TRAPPHUS 3

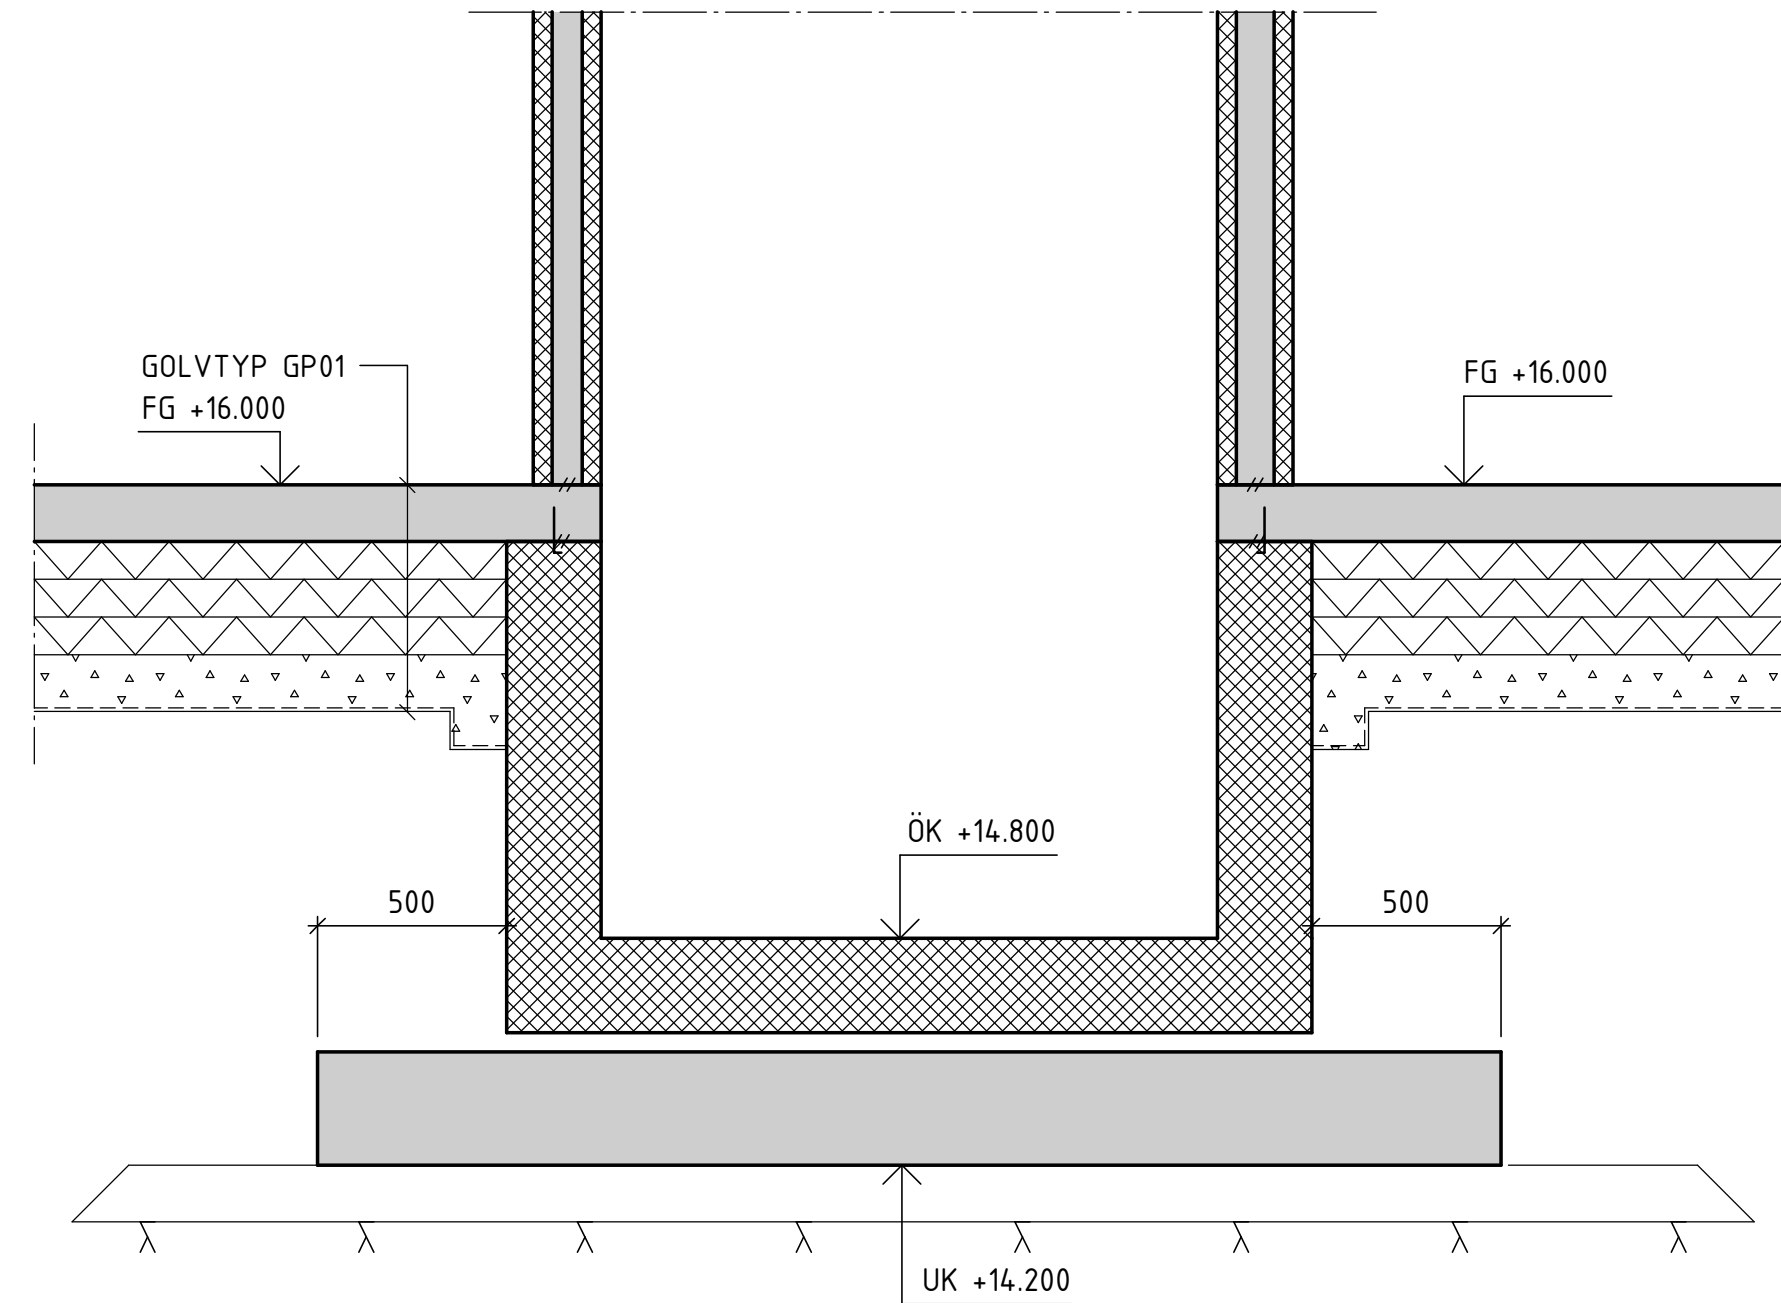

B - TRAPPHUS 3

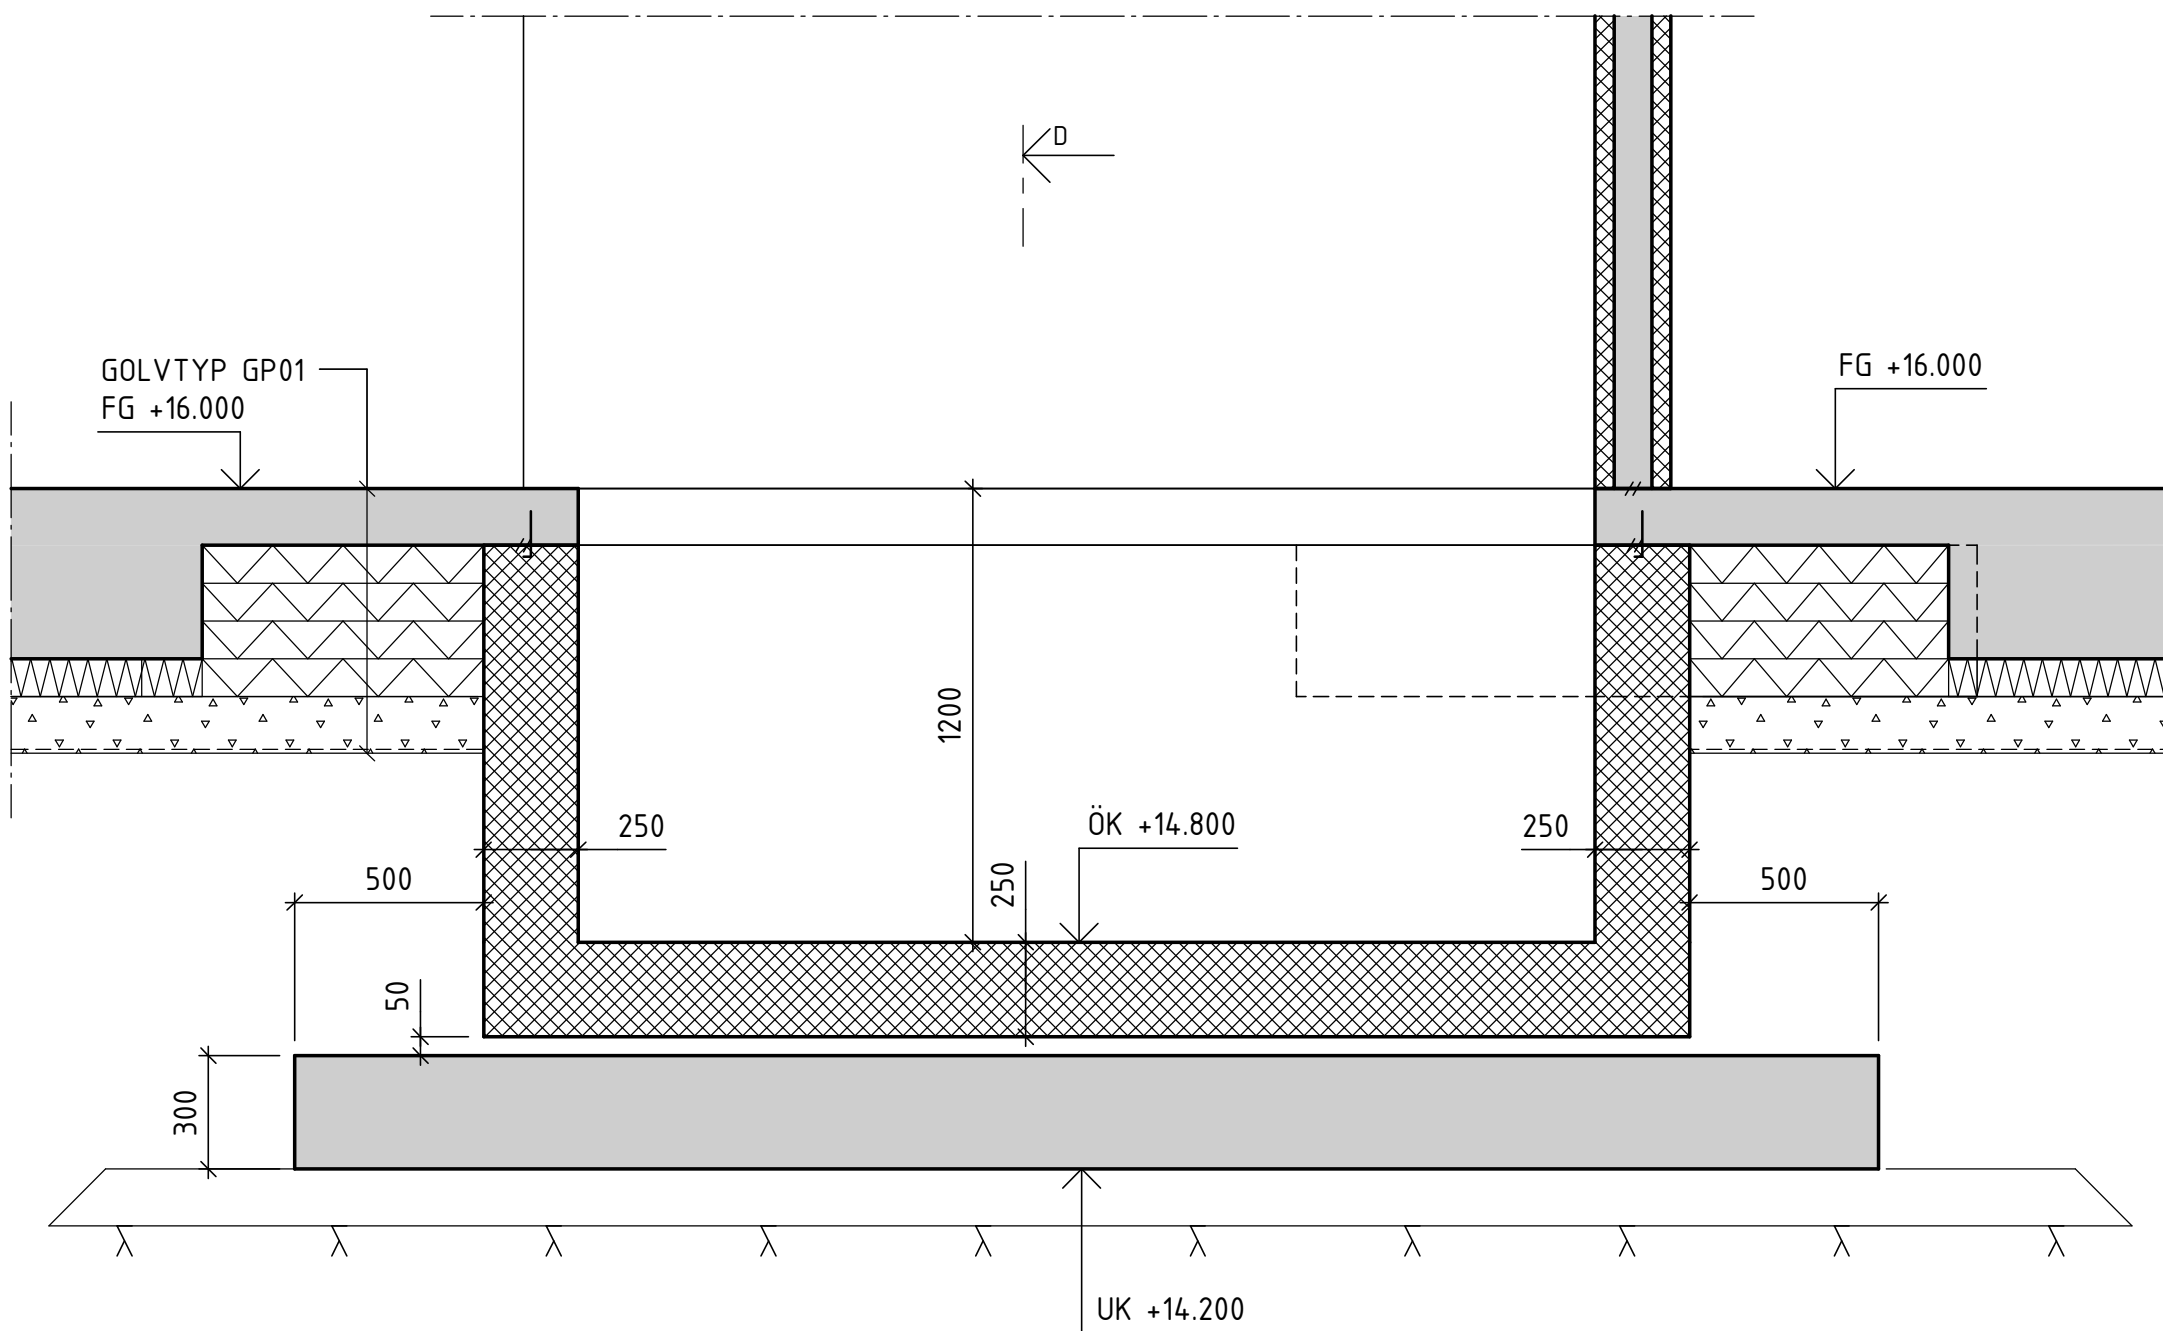

C - TRAPPHUS 4

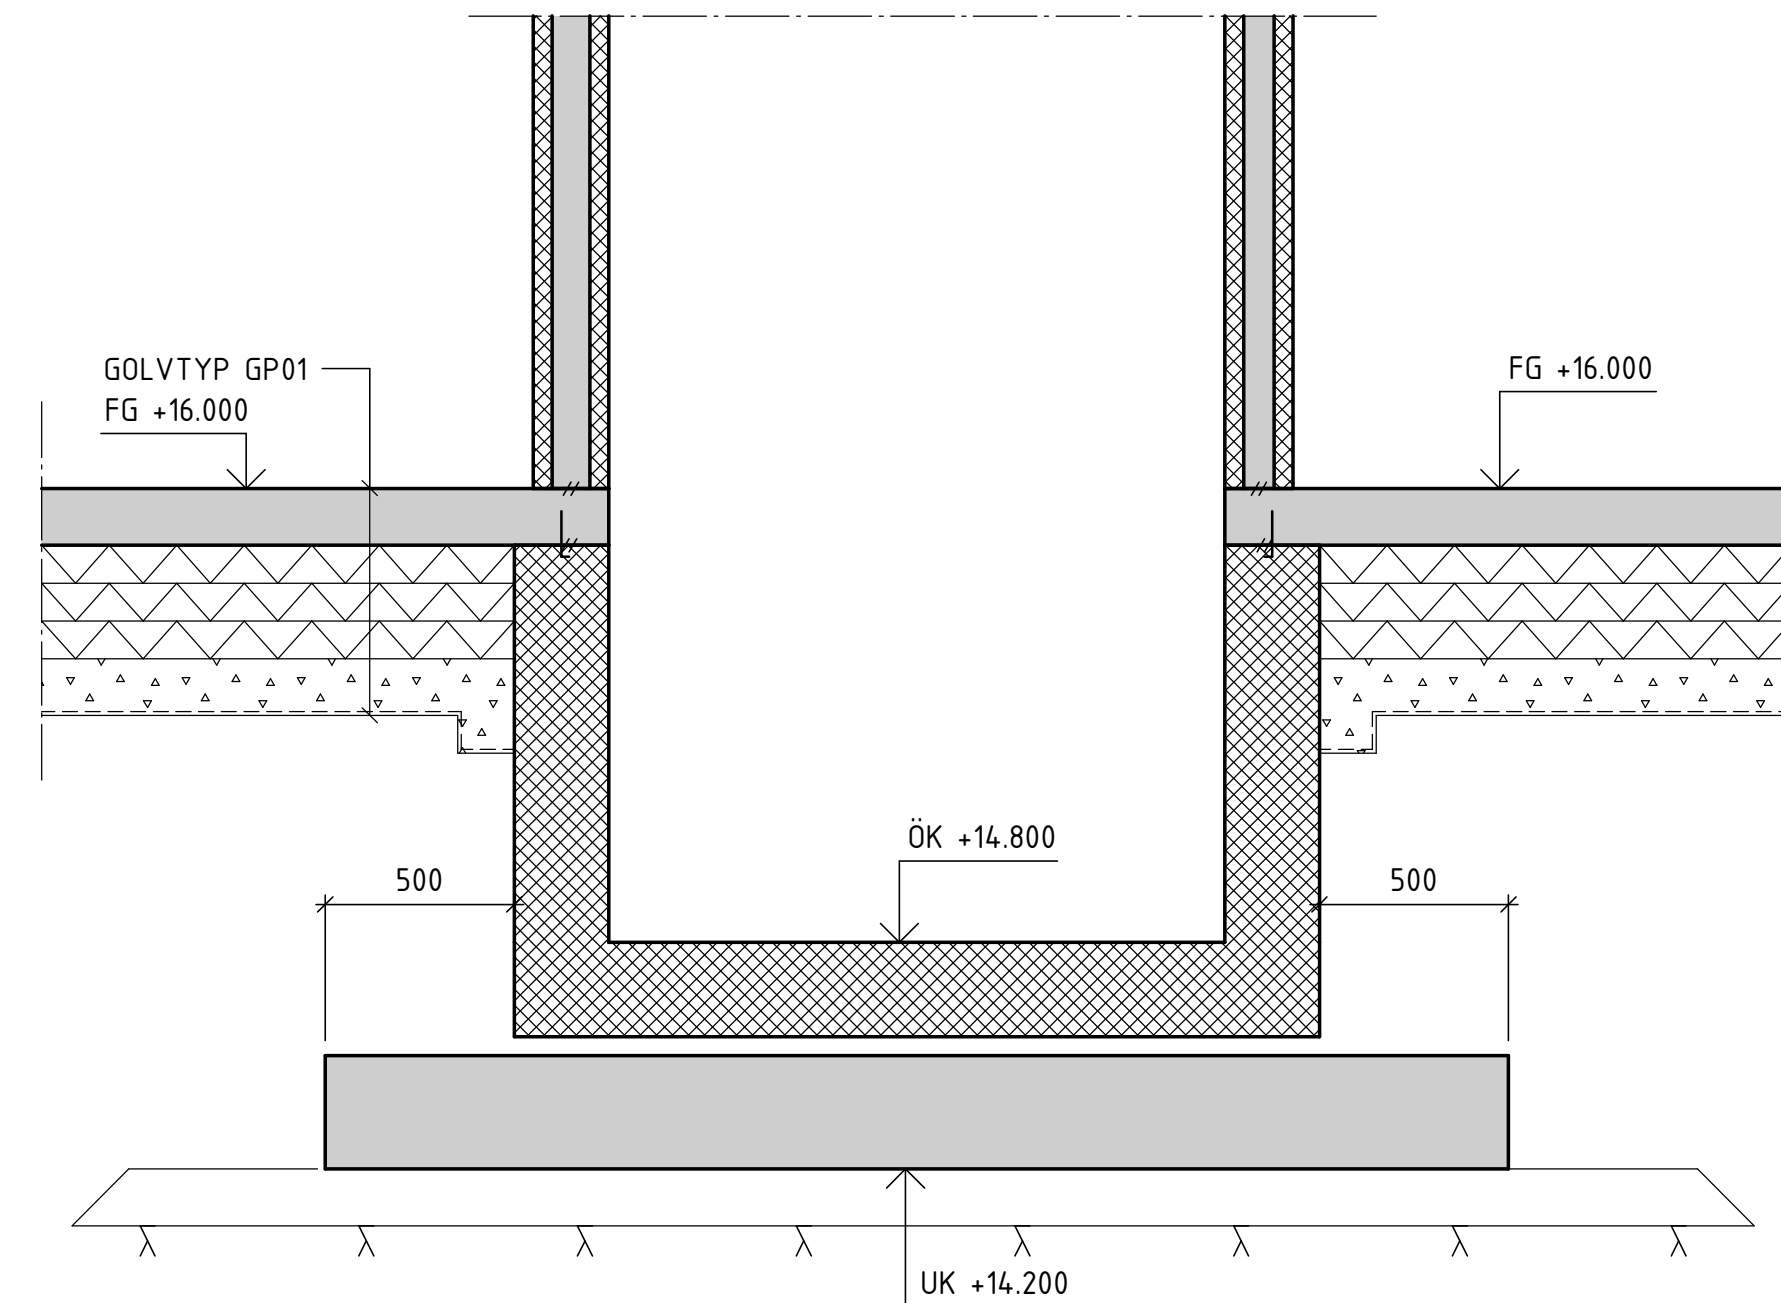

D - TRAPPHUS 4

FÖRKLARINGAR

ERFÖRDERLIGA ANKARSKENOR FÖR HISSMONTAGE
SKALL INGÅ I HISSREPRENADEN.

HISSGROPAR UTFÖRS VATTENTÄTA.


FÖRESKRIFTER

ALLMÄNNA FÖRESKRIFTER, SE K-010-1-010100
ENLIGT A4-DOKUMENT

HÄNVISNINGAR

GOLVTYPER, SE K-200-6-010001
BJÄLKLAGSTYPER, SE K-200-6-010002

SEKTION	Takplan
K-200-1-011700	Plan 17
K-200-1-011600	Plan 16
K-200-1-011500	Plan 15
K-200-1-011400	Plan 14
K-200-1-011300	Plan 13
K-200-1-011200	Plan 12
K-200-1-011100	Plan 11
K-200-1-011000	Plan 10
K-200-1-010900	Plan 09

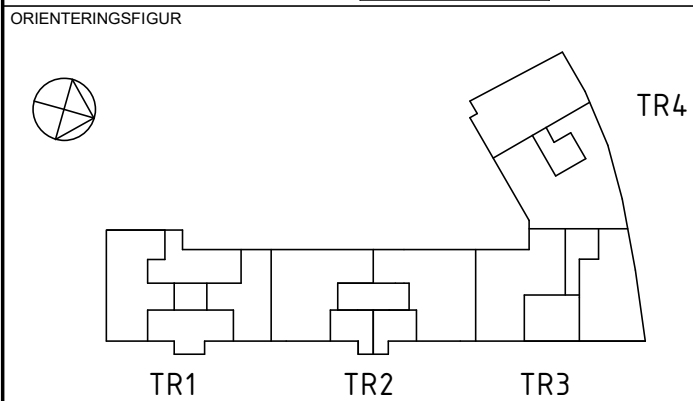

STATUS	GODKÄND
HANDLING	SYSTEMHANDLING
DATUM	2024-05-10
ANSVARIG	JENS VIDGREN
REVISOR	



PROJEKTNAMN	TEGELWIK SÖDERMALM
OMRÅDE	SÖDERMALM, STOCKHOLM
PROJEKTNUMMER	BARNÄNGSGATAN, EMELIES GATA
DIARIENUMMER	FASTIGHET PASSIONSFRUKTEN 3
DISCIPLIN	FÖRETAG femkon AB
UPPGÄVNUMMER	2331
TELEFON	08-412 22 90
STYCKENUMMER	JENS VIDGREN
VÄRNINGSPÅN	09
VÄRNINGSDI	TRAPPHUS 3 OCH 4
SYSTEM	150-GRUNDKONSTRUKTIONER
SPECIFIKATION	HISSGROPAR, TRH 3 OCH 4
DETALJER	1:20
SKALA	A1
ANMÄRKNING	K-150-6-010002

SKALA 1:20 0 1 2 METER