



A - PUMPGROP TRAPPHUS 2

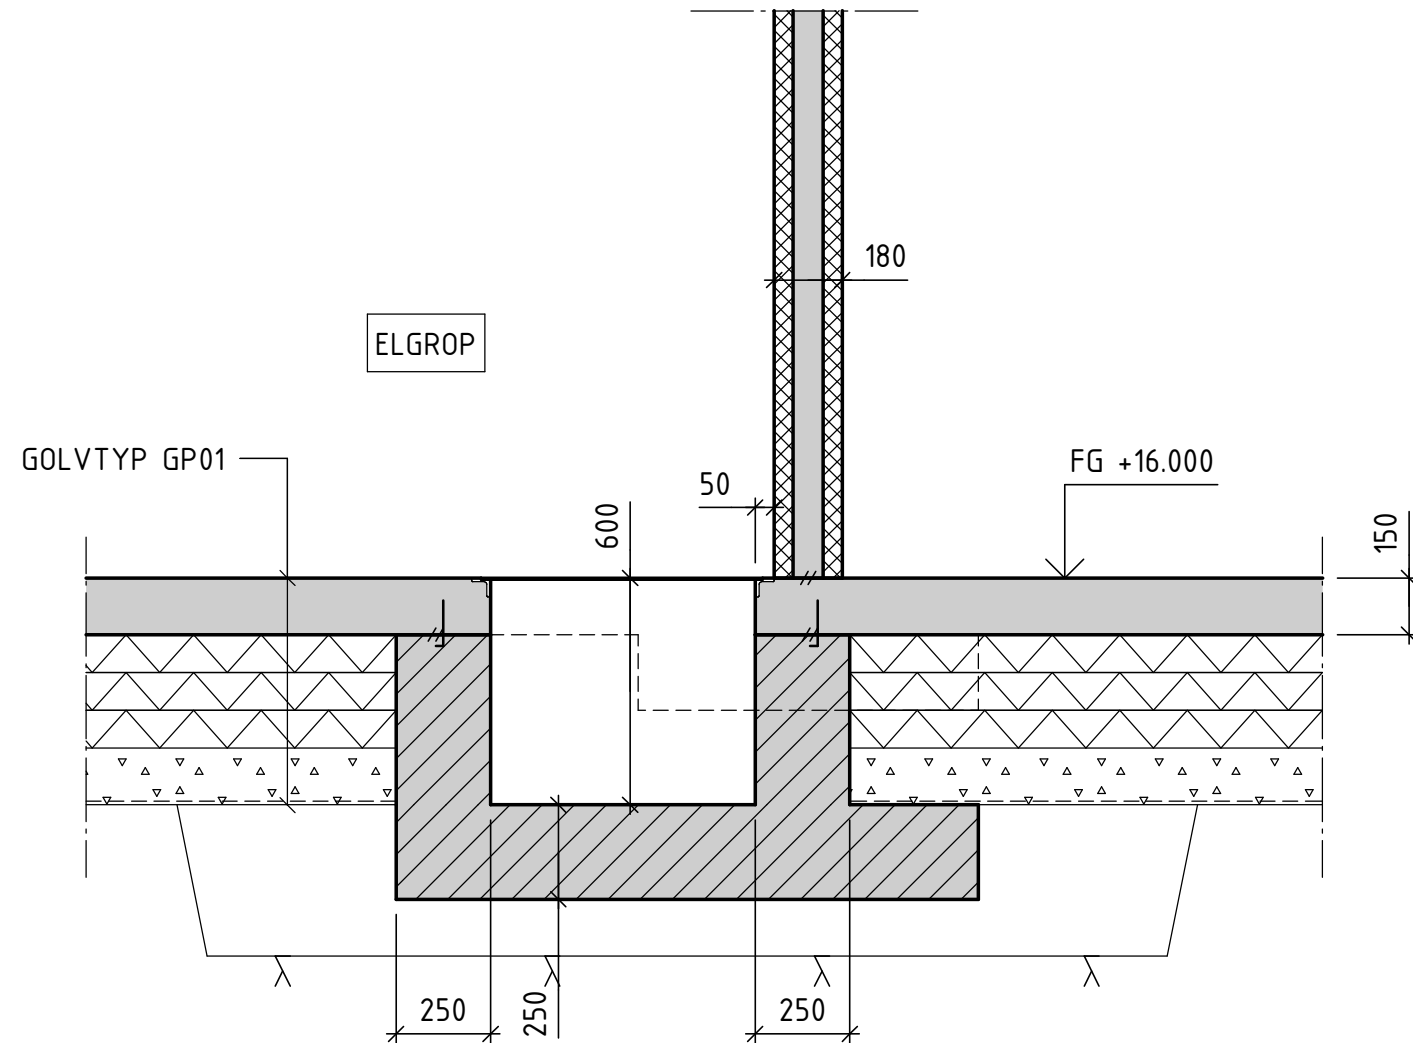

B - EGROP TRAPPHUS 2

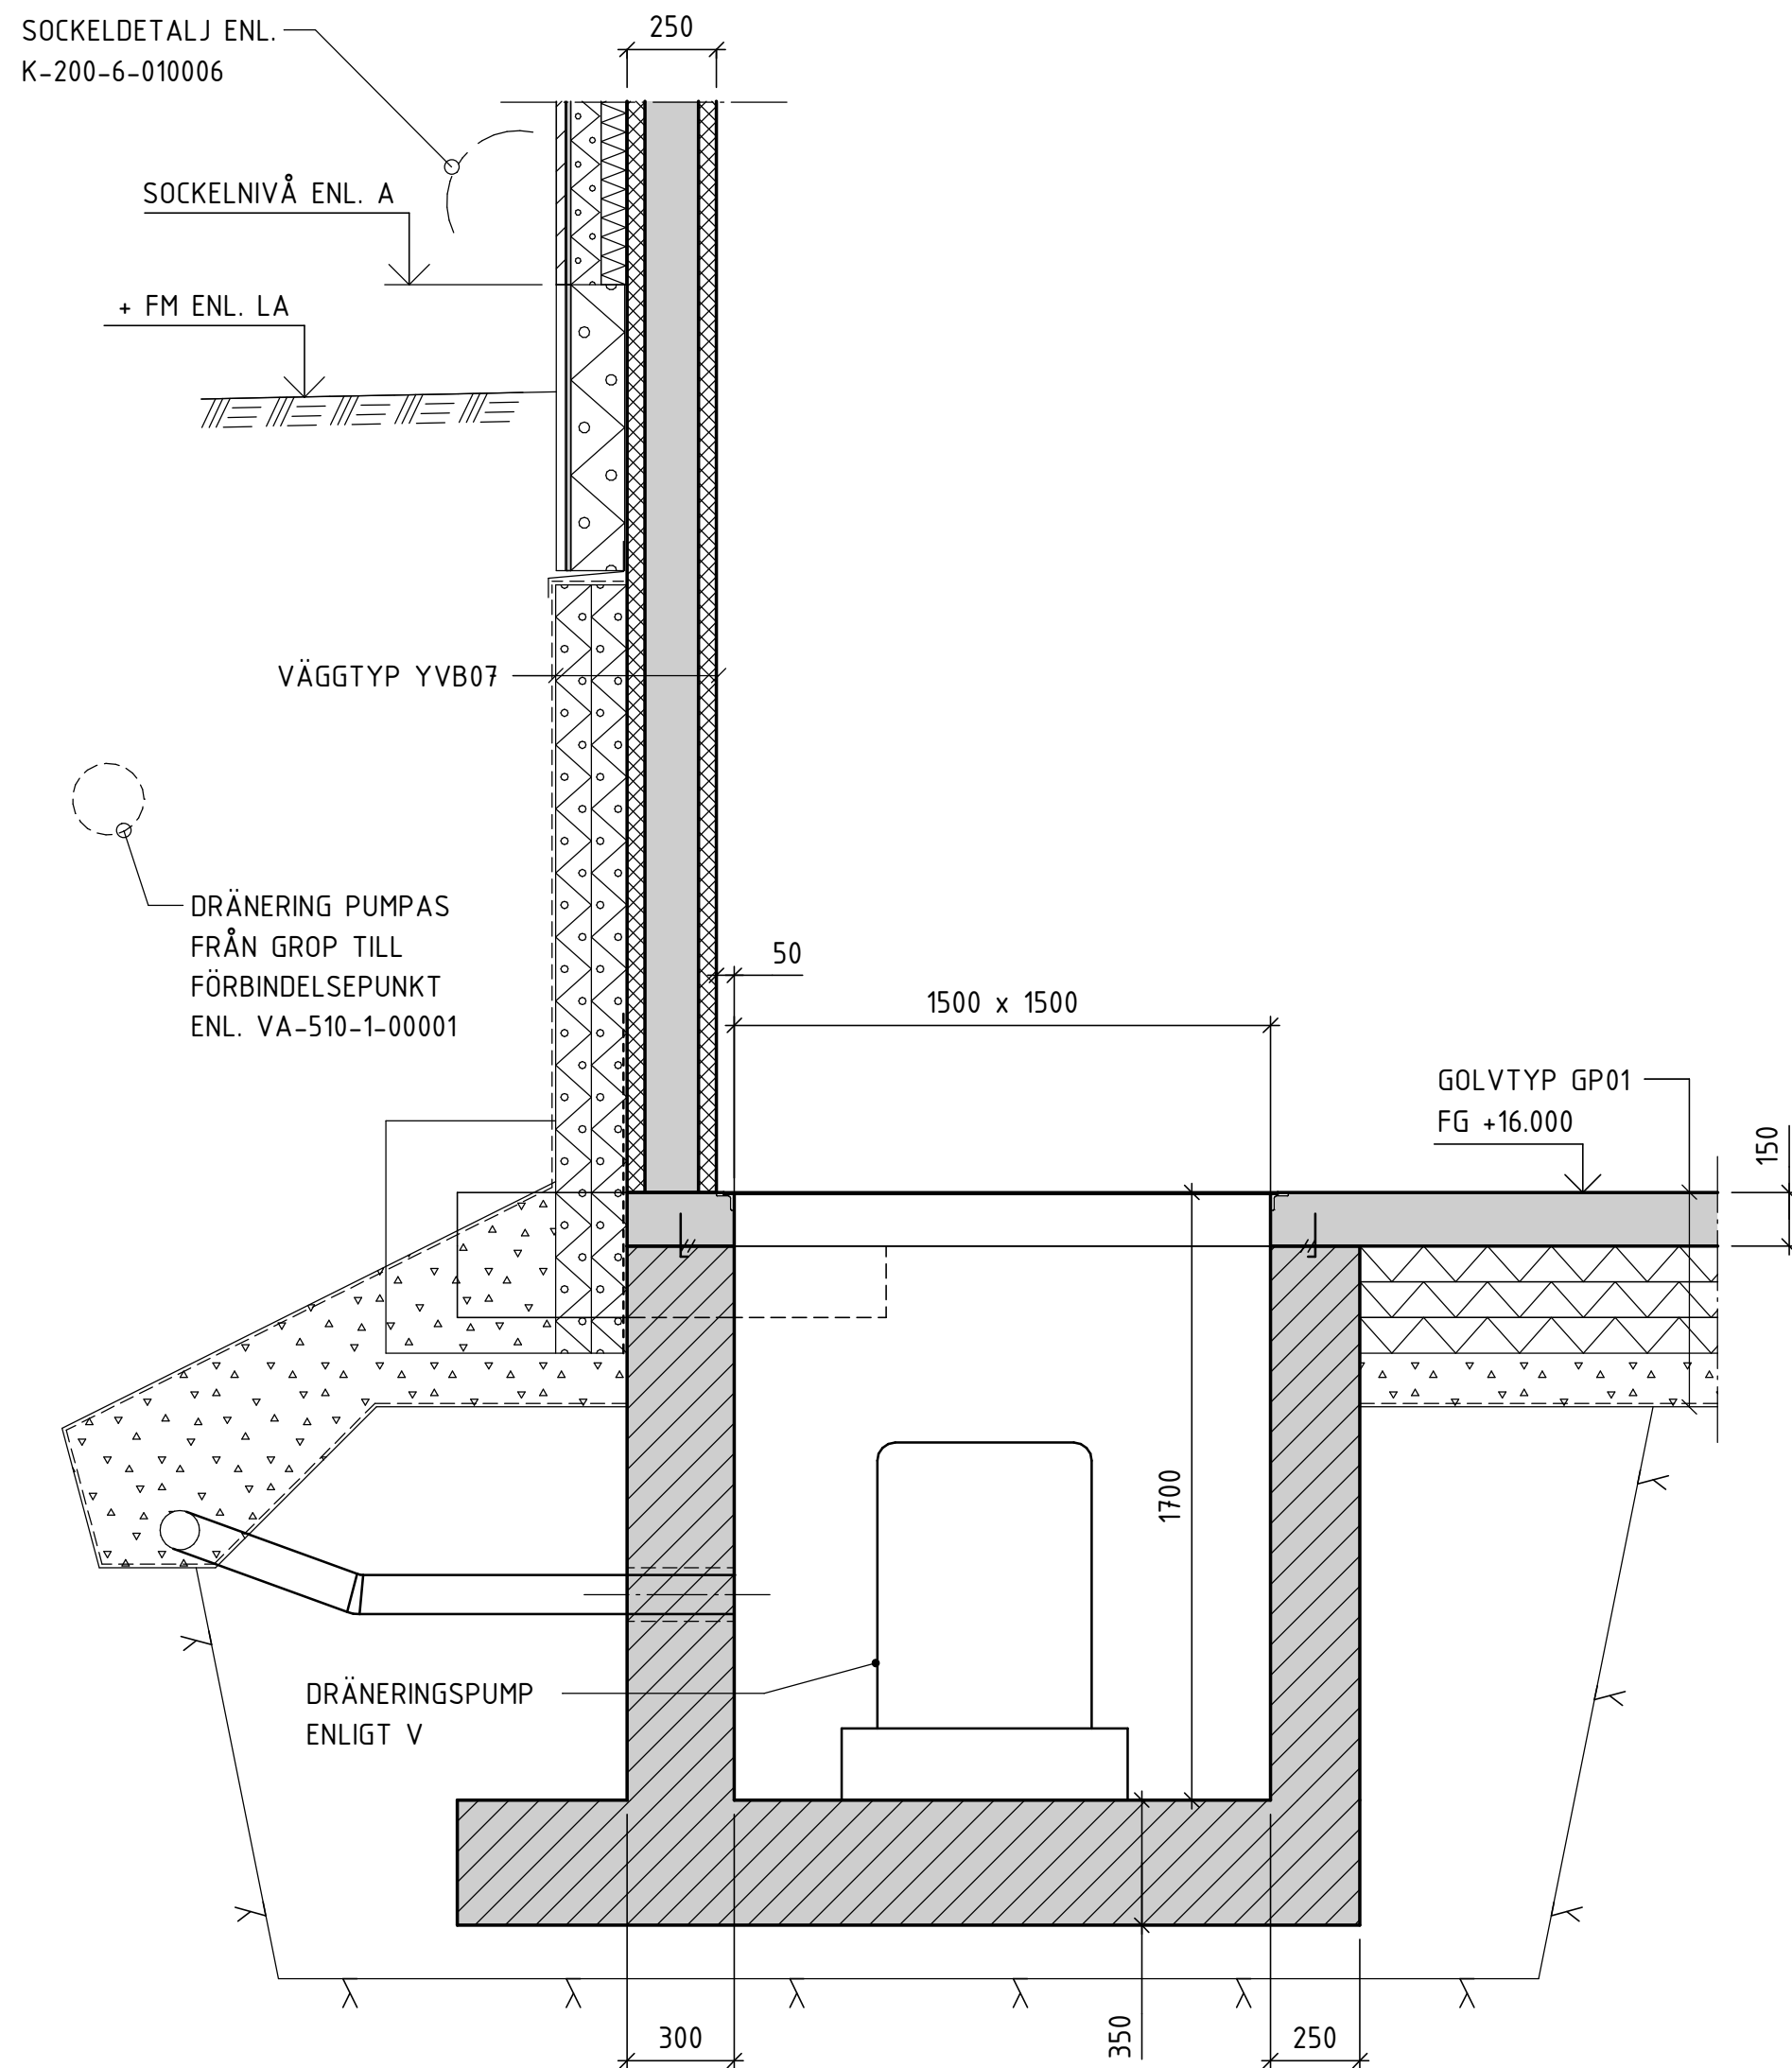

D - PUMPGROP FÖR DRÄNERING

SKALA 1:20 0 1 2 METER

FÖRKLARINGAR

GROPAR UTFÖRS VATTENTÄTA.


FÖRESKRIFTER

ALLMÄNNA FÖRESKRIFTER, SE K-010-1-010100
ENLIGT A4-DOKUMENT

HÄNVISNINGAR

GOLVTYPER, SE K-200-6-010001
BJÄLKLAGSTYPER, SE K-200-6-010002
VÄGGTYPER, SE K-200-6-010003

SEKTION	Takplan
K-200-1-011700	Plan 17
K-200-1-011600	Plan 16
K-200-1-011500	Plan 15
K-200-1-011400	Plan 14
K-200-1-011300	Plan 13
K-200-1-011200	Plan 12
K-200-1-011100	Plan 11
K-200-1-011000	Plan 10
K-200-1-010900	Plan 09

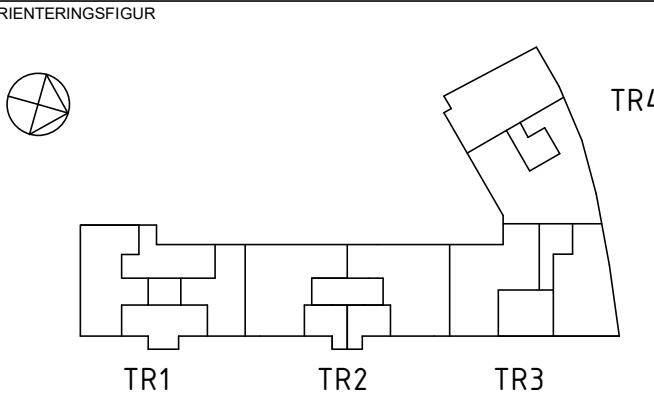

STATUS	GODKÄND
HANDLING	SYSTEMHANDLING
DATUM	2024-05-10
ANSÖKAN AV	GODKÄND AV
ANSÖKAN AV	JENS VIDGREN
ANSÖKAN AV	JENS VIDGREN



PROJEKTNAMN	TEGELVIK SÖDERMALM
OMRÅDE	SÖDERMALM, STOCKHOLM
PROJEKTNUMMER	BARNÄNGSGATAN, EMELIES GATA
DIARIENUMMER	FASTIGHET
DISCIPLIN	PASSIONSFRUKTEN 3
UPPROGSRUMMER	FÖRETAG
UPPROGSRUMMER	femkon AB
TELEFON	KONTAKTPERSON
TELEFON	08-412 22 90
TELEFON	JENS VIDGREN
TELEFON	TELEFON (PRV 2005)
TELEFON	-
VÄNINGSPLAN	VÄNINGSDEL
VÄNINGSPLAN	09
VÄNINGSPLAN	-
VÄNINGSPLAN	DELOMRÅDE
VÄNINGSPLAN	-

SYSTEM	150-GRUNDKONSTRUKTIONER
SPESIFIKATION	GROPAR, ÖVRIGA
BYGGNADSDOKUMENT	DETALJER
BYGGNADSDOKUMENT	1:20
BYGGNADSDOKUMENT	A1
BYGGNADSDOKUMENT	ÄNDRING
BYGGNADSDOKUMENT	K-150-6-010003