




A - TRAPPHUS 1

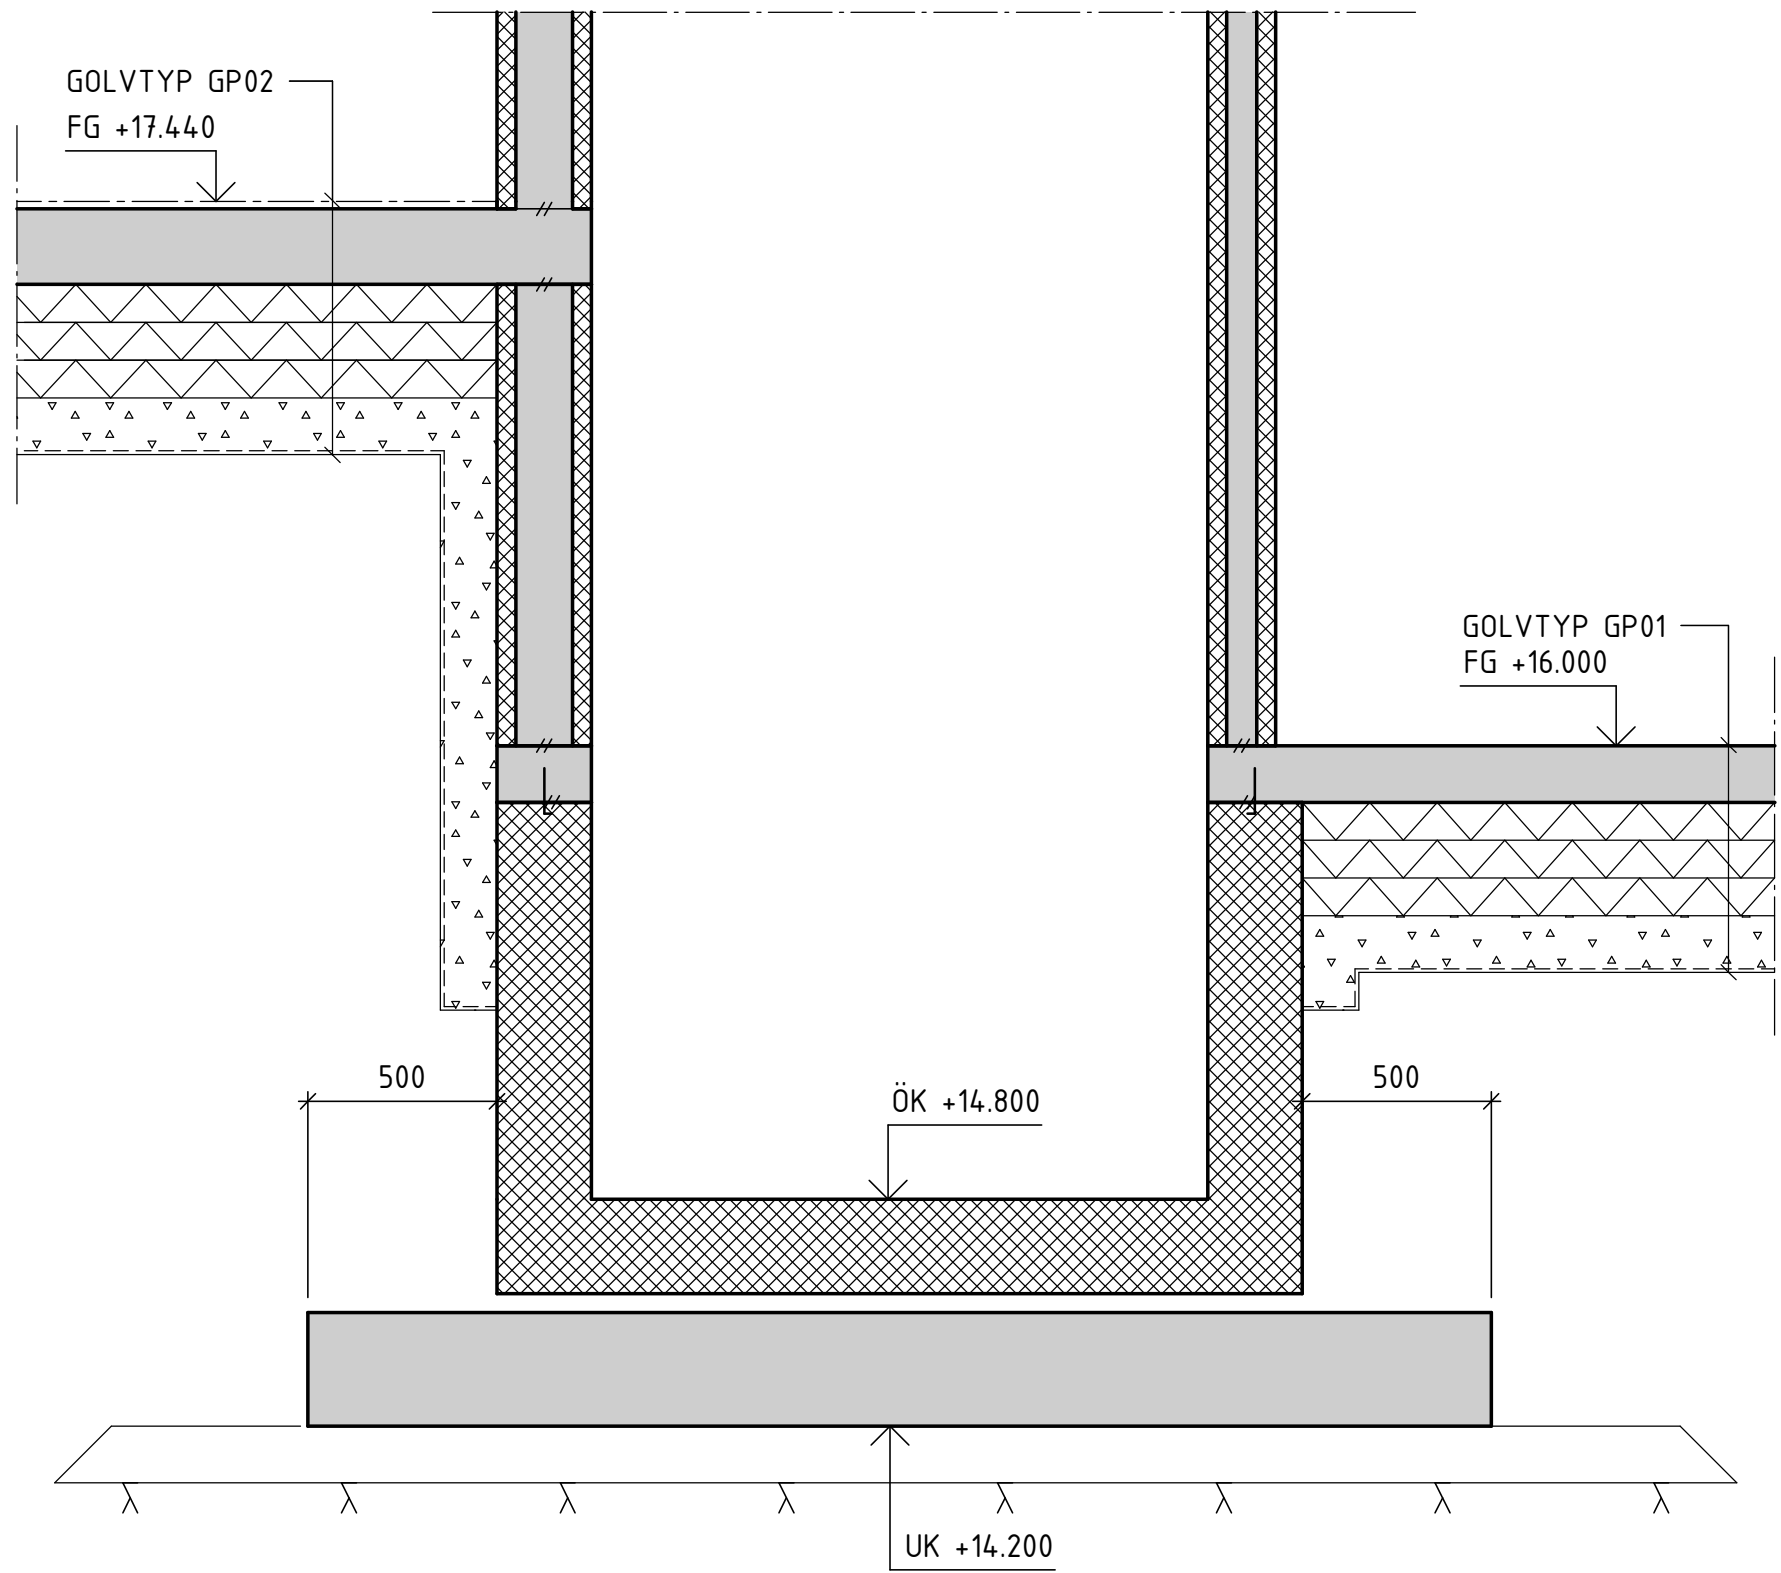

B - TRAPPHUS 1

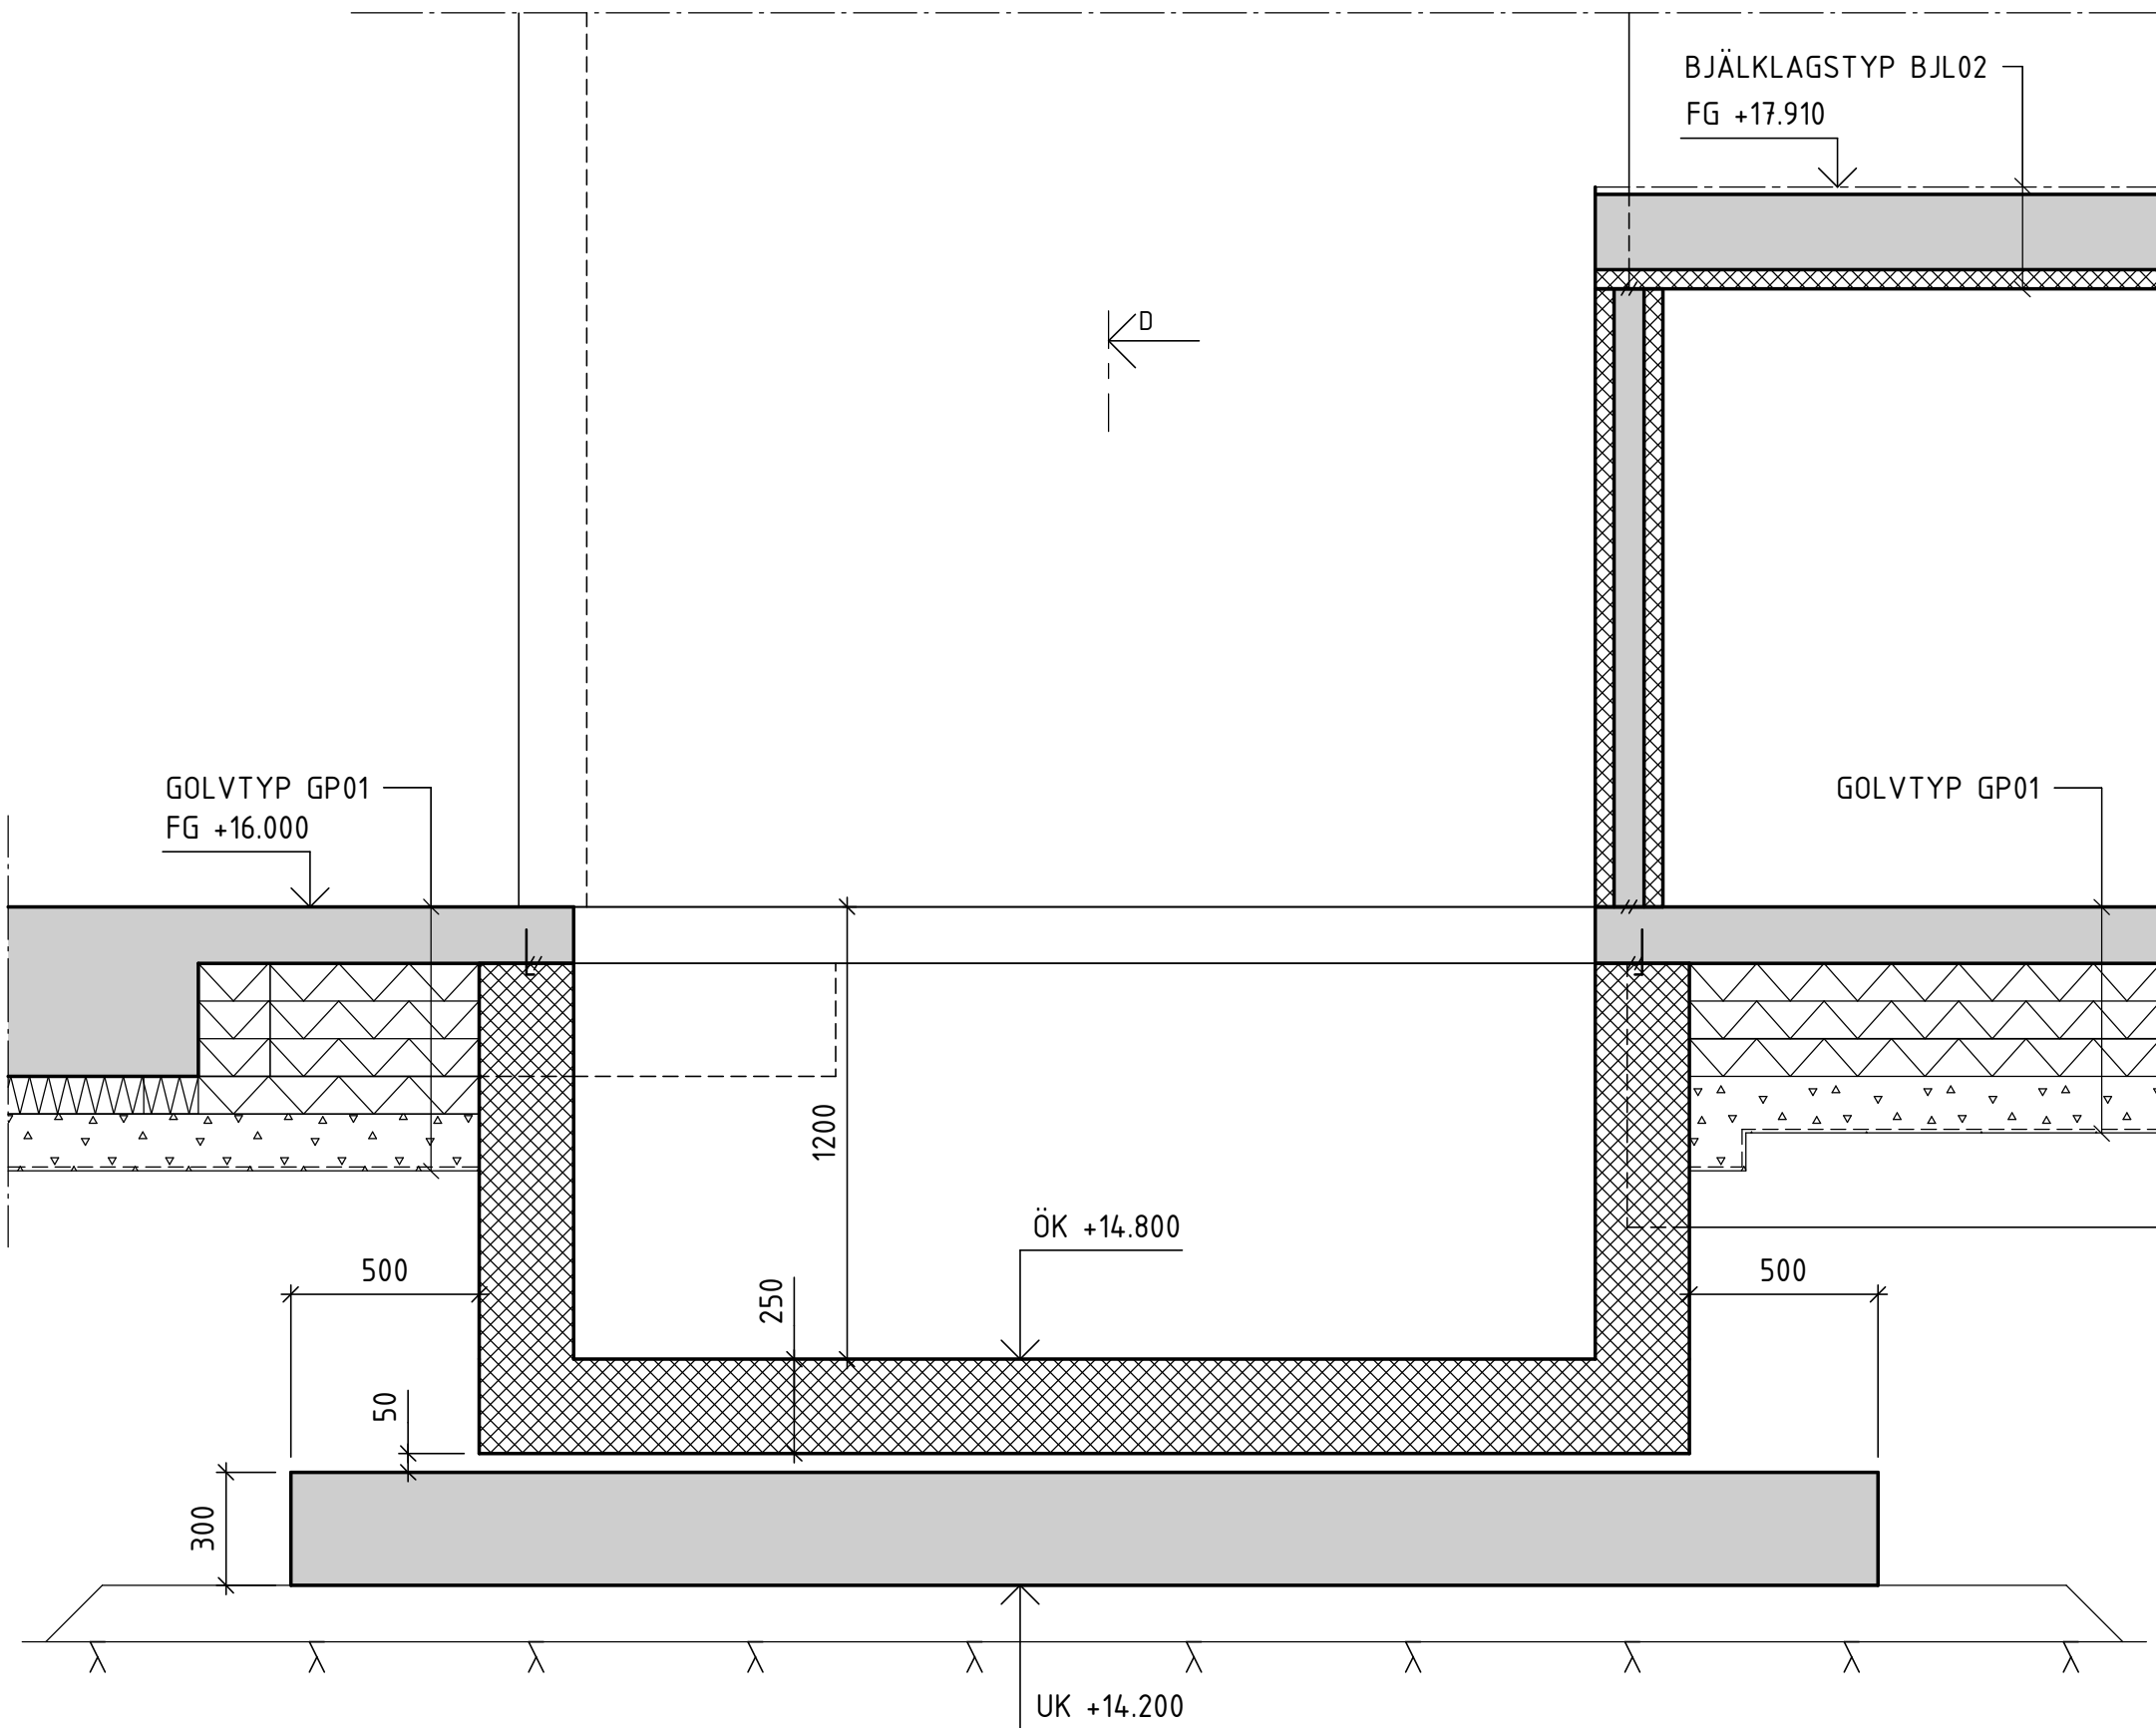

C - TRAPPHUS 2

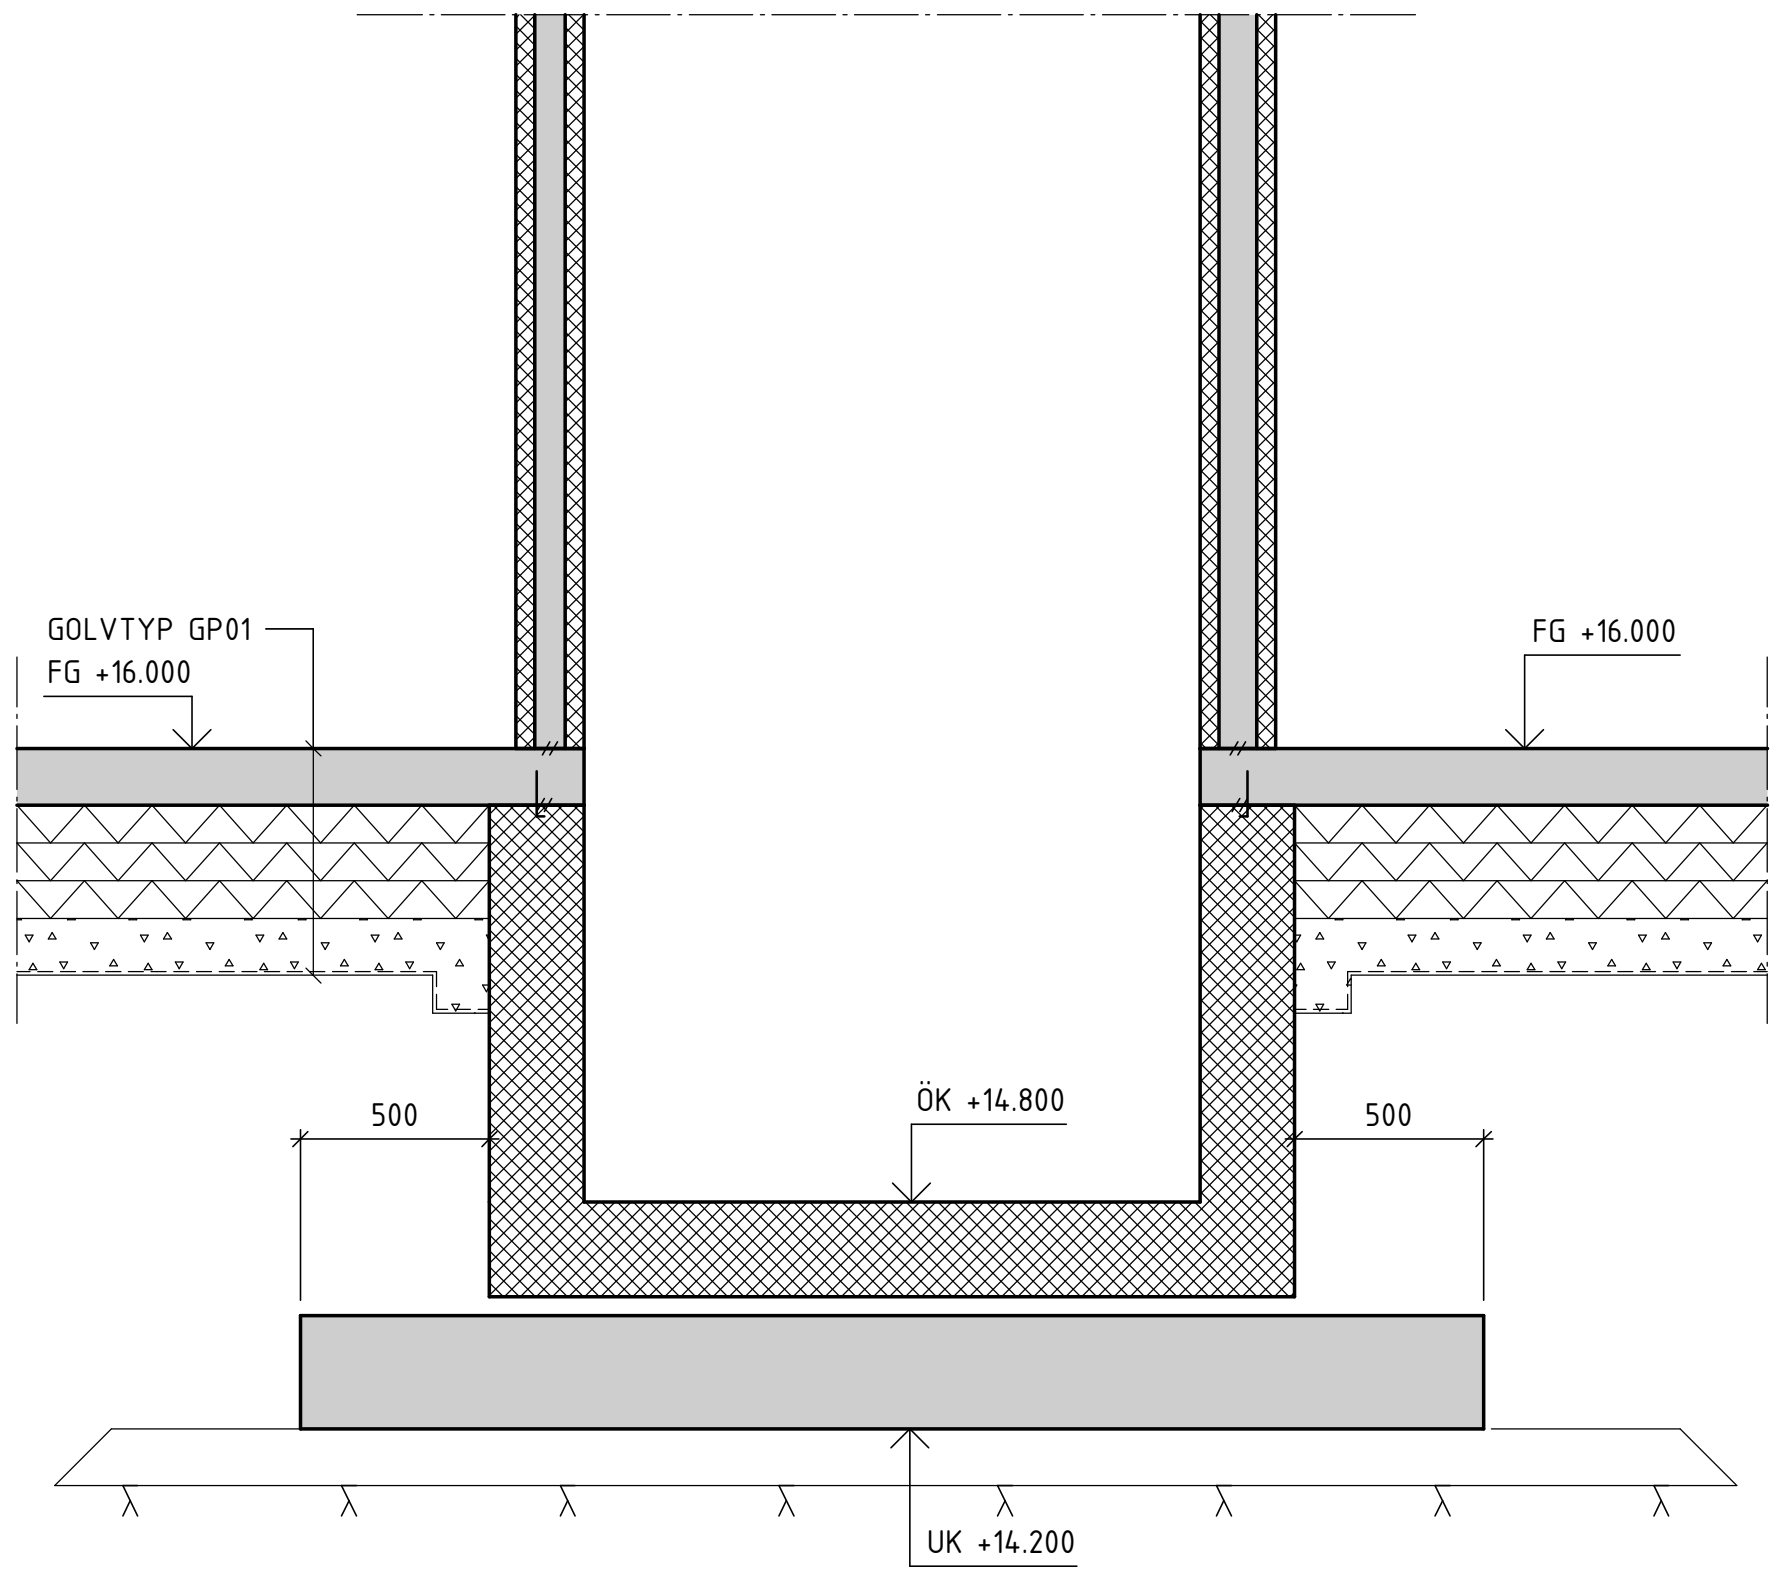

D - TRAPPHUS 2

SKALA 1:20 0 1 2 METER

FÖRKLARINGAR

ERFÖRDERLIGA ANKARSKENOR FÖR HISSMONTAGE
SKALL INGÅ I HISSREPRENADEN.

HISSGRÖPAR UTFÖRS VATTENTÄTA.


FÖRESKRIFTER

ALLMÄNNA FÖRESKRIFTER, SE K-010-1-010100
ENLIGT A4-DOKUMENT

HÄNVISNINGAR

GOLVTYPER, SE K-200-6-010001
BJÄLKLÄGSTYPER, SE K-200-6-010002

SEKTION	Takplan
K-200-1-011700	Plan 17
K-200-1-011600	Plan 16
K-200-1-011500	Plan 15
K-200-1-011400	Plan 14
K-200-1-011300	Plan 13
K-200-1-011200	Plan 12
K-200-1-011100	Plan 11
K-200-1-011000	Plan 10
K-200-1-010900	Plan 09

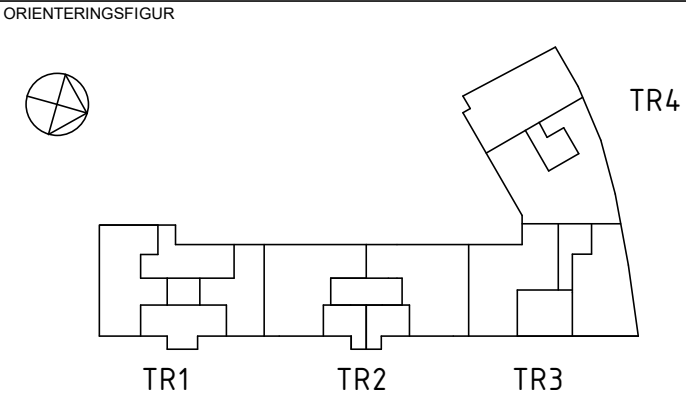

STATUS	GODKÄND	
HANDLING	SYSTEMHANDLING	
DATUM	2024-05-10	SCHEMAD AV JENS VIDGREN
BESTÄLLARE	JENS VIDGREN	



PROJEKTNAMN	TEGELVIK SÖDERMALM	
OMRÅDE	SÖDERMALM, STOCKHOLM	
PROJEKTNUMMER	ADRESS	BARNÄNGSGATAN, EMELIES GATA
DARIENAMN	FASTIGHET	PASSIONSFRUKTEN 3
DISCIPLIN	FÖRETAG	femkon AB
UPPROGSRUMMER	SKAPAD AV	JH
2331	KONTAKTPERSON	JENS VIDGREN
TELEFON	08-412 22 90	
STYCKENUMMERN	FÖLJESID (PÅ 2005)	
-	-	
VÄNINGSPLAN	VÄNINGSDEL	DELOMRÅDE
09	-	TRAPPHUS 1 OCH 2
SYSTEM	150-GRUNDKONSTRUKTIONER	
SPECIFIKATION	HISSGRÖPAR, TRH 1 OCH 2	
BYGGNADSTYP	SKALA	FORMAT
DETALJER	1:20	A1
DOKUMENTNUMMER	K-150-6-010001	
ÄNDRING		