



A - PRINCIP BJÄKLAGSKANT

YTTERVÄGG MED PUTS
VERTIKALSNITT

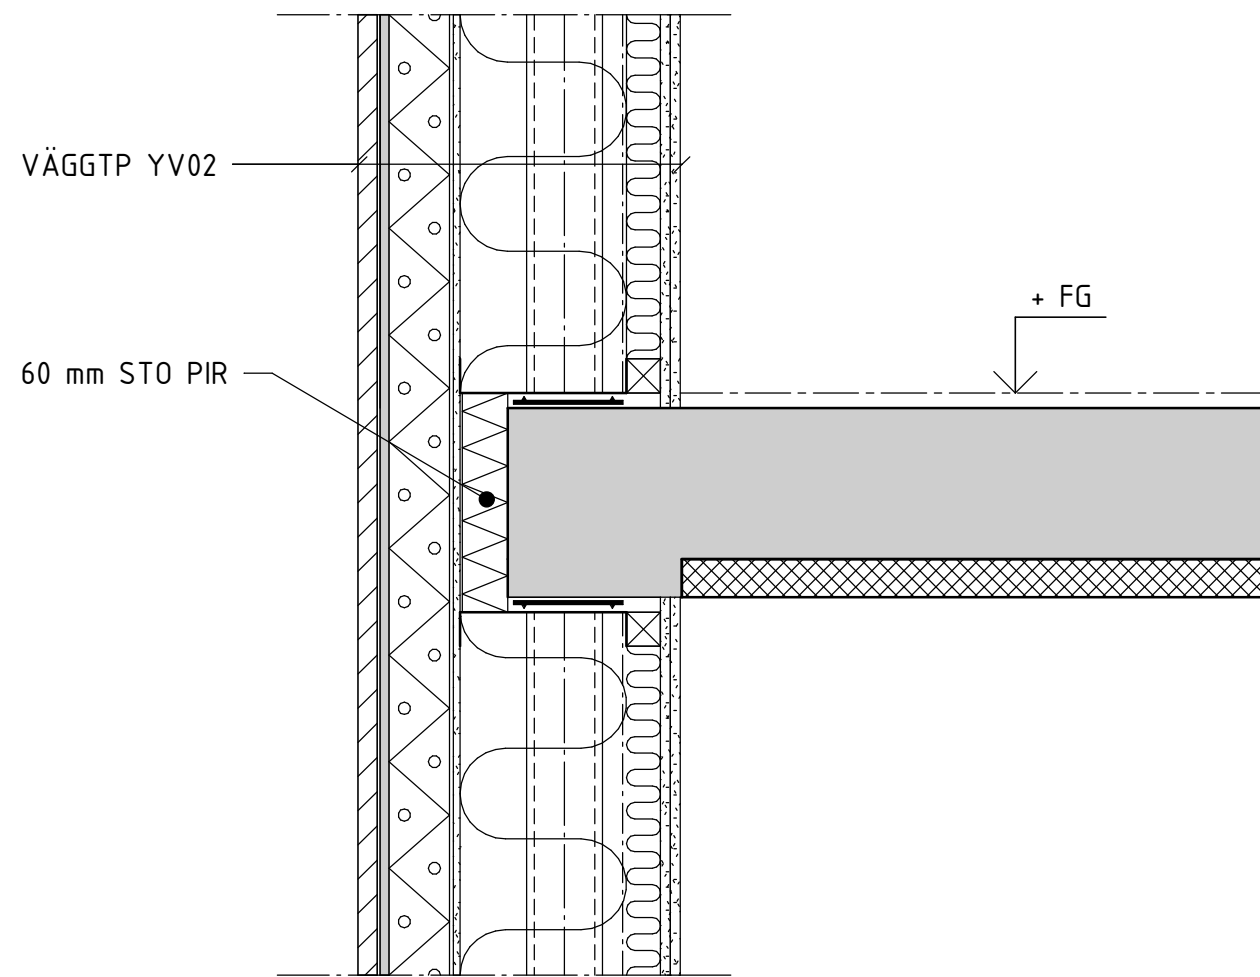


B - PRINCIP BJÄKLAGSKANT

YTTERVÄGG MED KLISTRAT TEGEL
VERTIKALSNITT

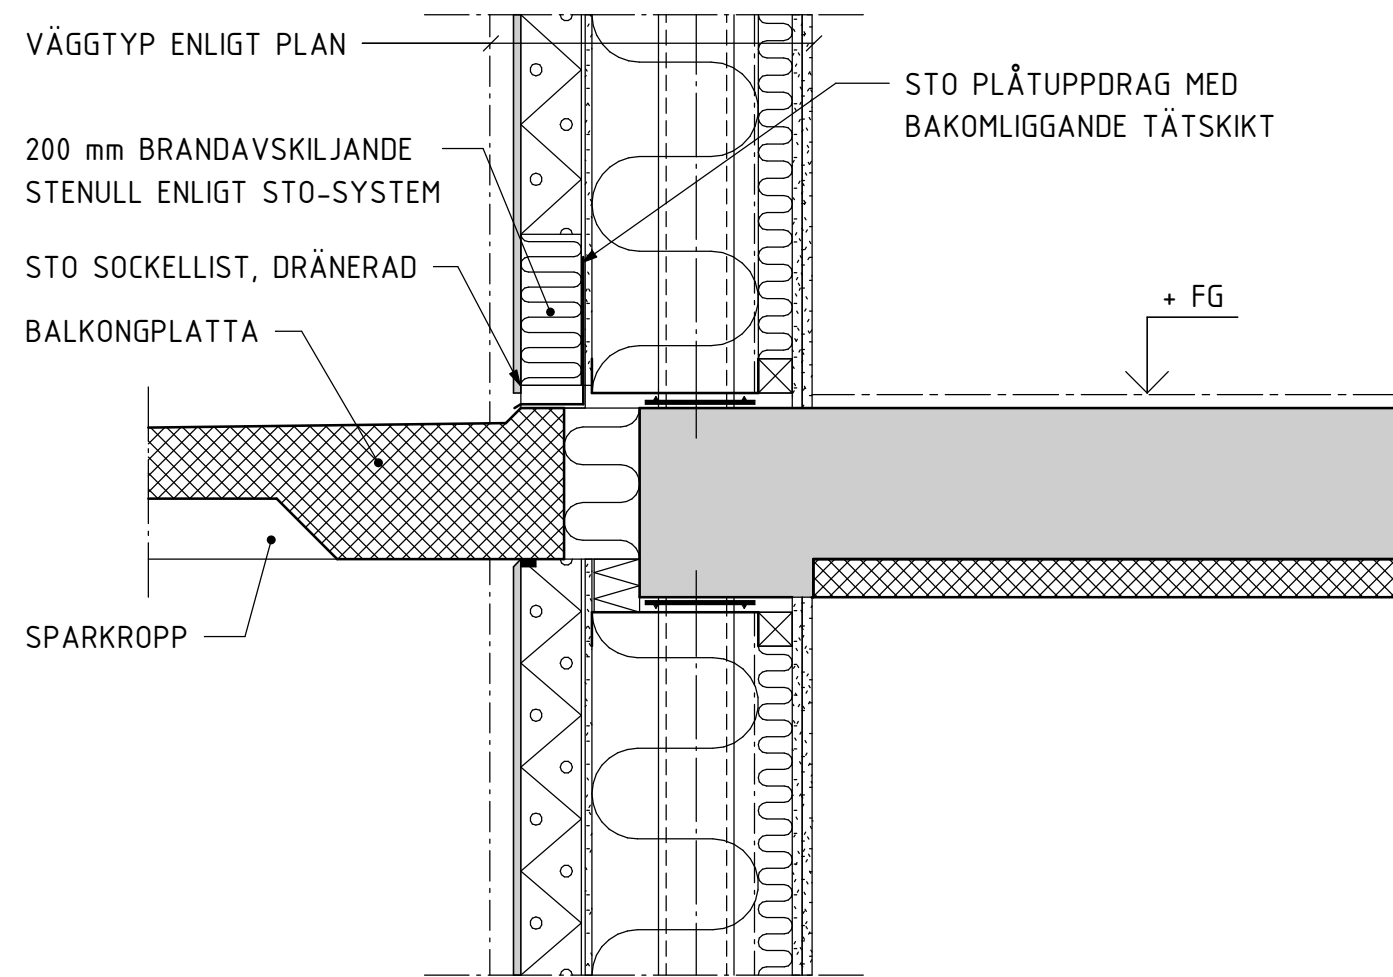


C - PRINCIP STO AVSLUTNING BALKONG

YTTERVÄGG ENLIGT PLAN
VERTIKALSNITT

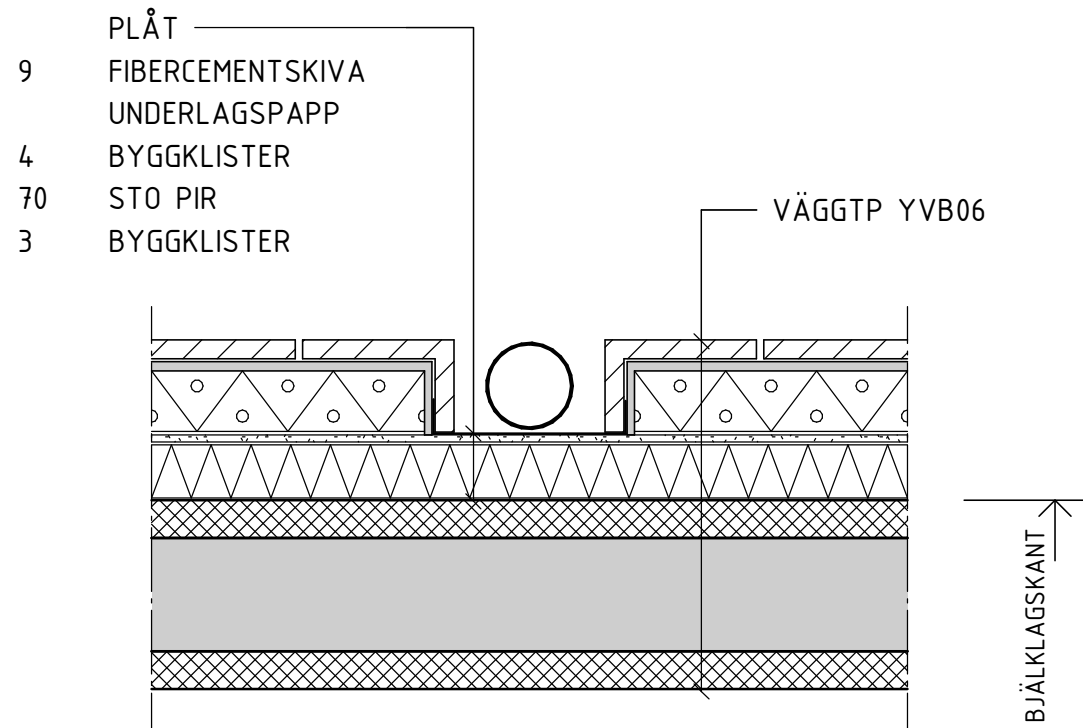


D - PRINCIP INFÄLLT STUPRÖR

YTTERVÄGG MED KLISTRAT TEGEL, KÄLLARVÄGG
HORISONTALSNITT

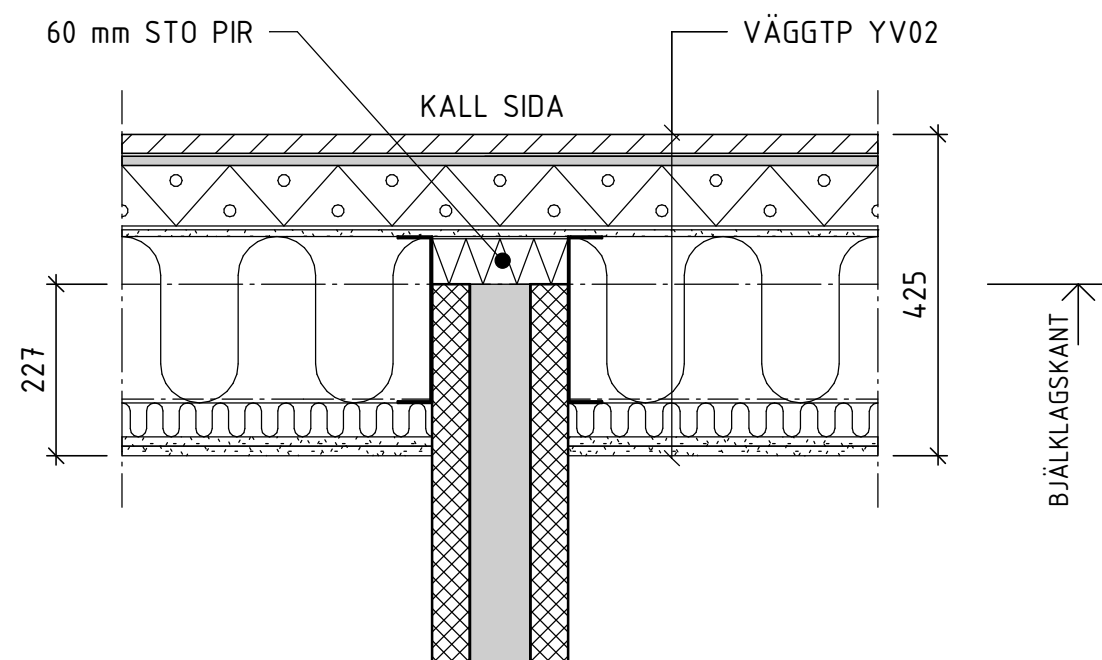


E - VÄGGÄNDE MOT FASAD

YTTERVÄGG MED KLISTRAT TEGEL
HORISONTALSNITT

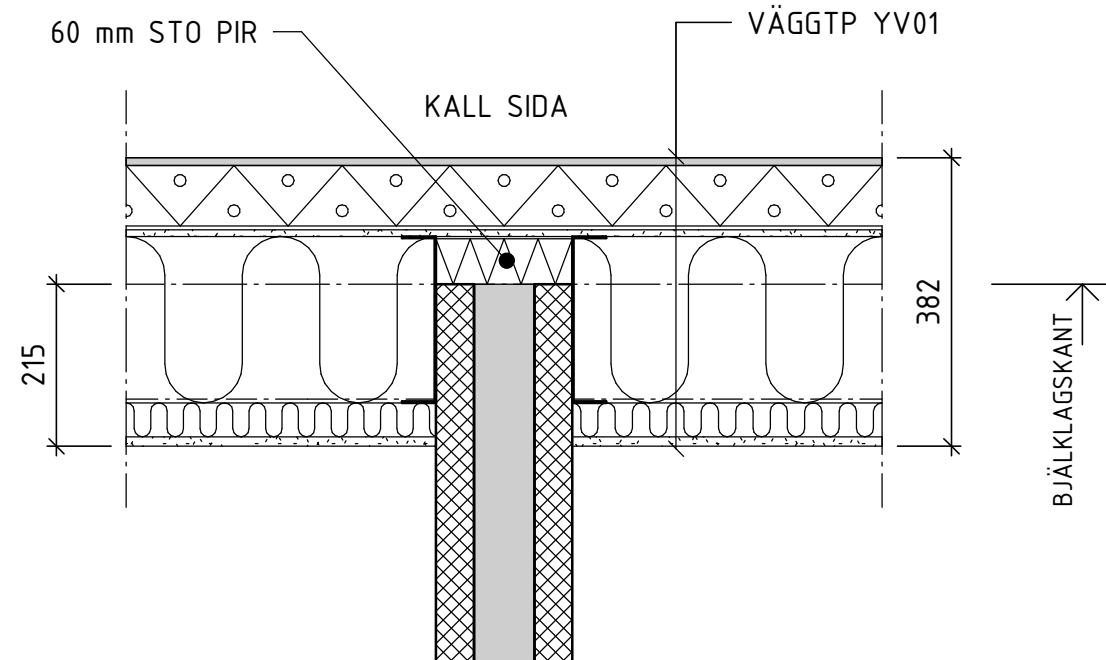

F - VÄGGÄNDE MOT FASAD

YTTERVÄGG MED PUTS
HORISONTALSNITT

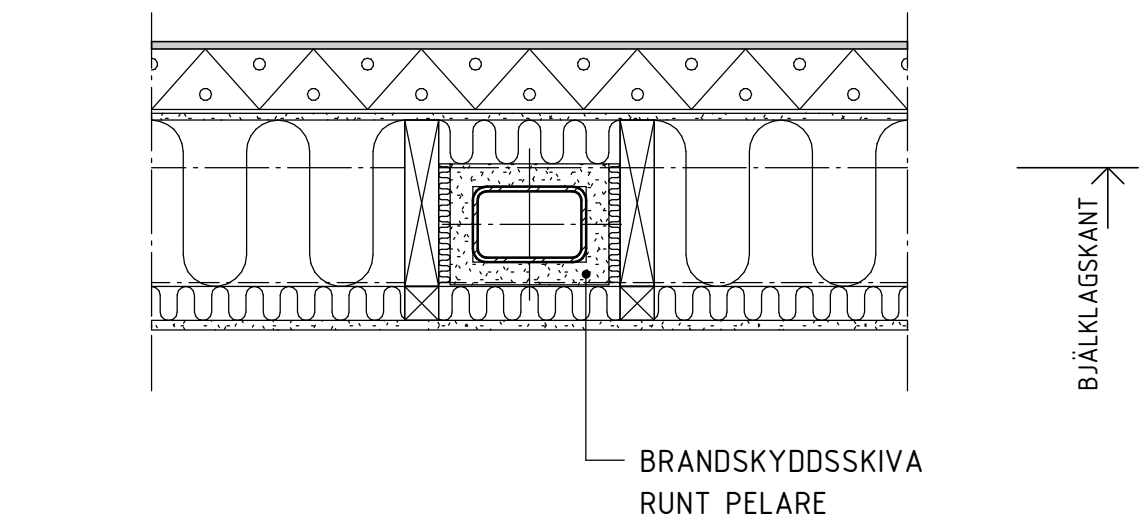

G - PRINCIP BRANDSKYDD AV STÅLPELARE

HORISONTALSNITT

SKALA 1:10 0 100 1000 MILLIMETER

FÖRKLARINGAR


FÖRESKRIFTER

ALLMÄNNA FÖRESKRIFTER, SE K-010-1-010100
ENLIGT A4-DOKUMENT


HÄNVISNINGAR

VÄGGTYPER, SE K-200-6-010003

SEKTION	Takplan
K-200-1-011700	Plan 17
K-200-1-011600	Plan 16
K-200-1-011500	Plan 15
K-200-1-011400	Plan 14
K-200-1-011300	Plan 13
K-200-1-011200	Plan 12
K-200-1-011100	Plan 11
K-200-1-011000	Plan 10
K-200-1-010900	Plan 09

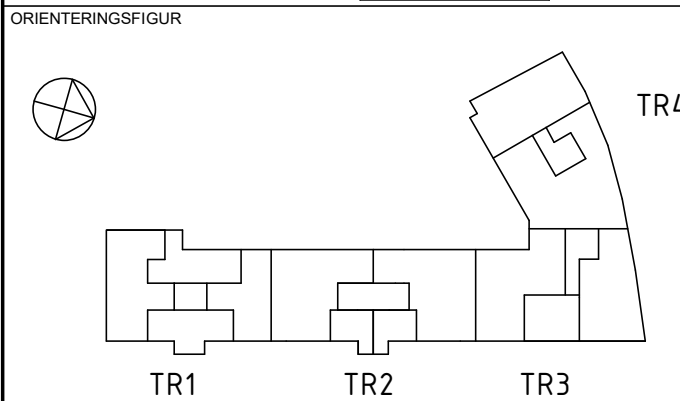

STATUS	GODKÄND
HANDLING	SYSTEMHANDLING
DATUM	2024-05-10
SKAPAD AV	JENS VIDGREN
ÄNDRINGS PM	

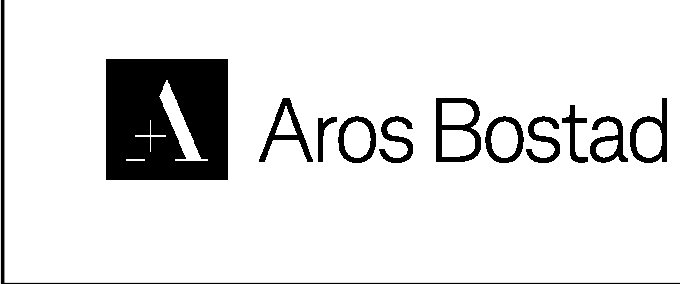

PROJEKTNAMN	TEGELWIK SÖDERMALM
OMRÅDE	SÖDERMALM, STOCKHOLM
PROJEKTNUMMER	K
ADRESS	BARNÄNGSGATAN, EMELIES GATA
DIARIENUMMER	-
FASTIGHET	PASSIONSFRUKTEN 3
DISCIPLIN	K
FÖRETAG	femkon AB
UPPDRAGSNUMMER	2331
SKAPAD AV	JH
TELEFON	08-412 22 90
KONTAKTPERSON	JENS VIDGREN
STYCKENUMMERN	-
FLÖDESNUMMER (PM 2005)	-
VÄNINGSPLAN	-
VÄNINGSDEL	-
DELOMRÅDE	-
SYSTEM	200-SAMMANSATT REDOVISNING
SPECIFIKATION	TYPDETALJER YTTERVÄGGAR
BYGGNADSDOKUMENT	DETALJER
SKALA	1:10
FORMAT	A1
ÄNDRING	
DOKUMENTNUMMER	K-200-6-010005