


STÅLSLIPAD BETONG, h (mm) ENLIGT PLAN  
ALT. GOLVBELÄGGNING ENLIGT RUMSBESKRIVNING.  
300 CELLPLAST  
150 DRÄNERANDE LAGER  
GEOTEXTIL N3

U-VÄRDE: 0,13 W/m²°C  
(REDOVISAS UTAN MARKENS MOTSTÅND)

#### GP01

PLATTA PÅ MARK, TRAPPHUS, FÖRRÅD, UC OCH ELRUM

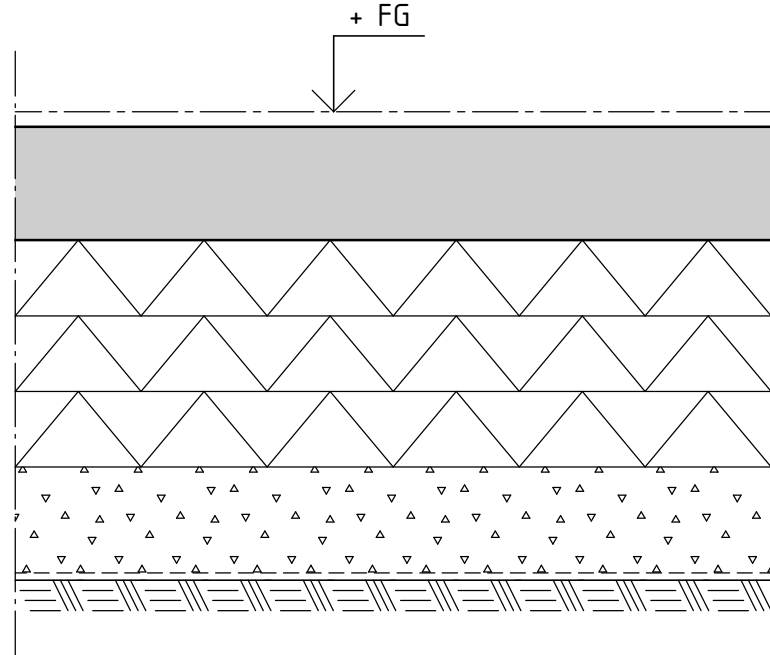


20 GOLVBELÄGGNING ENLIGT RUMSBESKRIVNING  
BETONG, h (mm) ENLIGT PLAN  
300 CELLPLAST  
150 DRÄNERANDE LAGER  
GEOTEXTIL N3

U-VÄRDE: 0,13 W/m²°C  
(REDOVISAS UTAN MARKENS MOTSTÅND)

#### GP02

PLATTA PÅ MARK, LOKAL

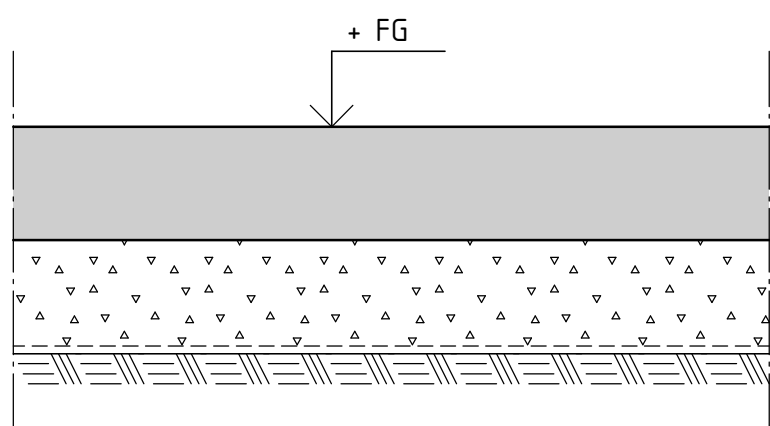

STÅLSLIPAD BETONG, h (mm) ENLIGT PLAN  
ALT. GOLVBELÄGGNING ENLIGT RUMSBESKRIVNING.  
150 DRÄNERANDE LAGER  
GEOTEXTIL N3

#### GP03

PLATTA PÅ MARK, GARAGE

SKALA 1:10 0 100 1000 MILLIMETER

#### FÖRKLARINGAR

-


#### FÖRESKRIFTER

ALLMÄNNA FÖRESKRIFTER, SE K-010-1-010100  
ENLIGT A4-DOKUMENT

#### HÄNVISNINGAR

-

SEKTION	Takplan
K-200-1-011700	Plan 17
K-200-1-011600	Plan 16
K-200-1-011500	Plan 15
K-200-1-011400	Plan 14
K-200-1-011300	Plan 13
K-200-1-011200	Plan 12
K-200-1-011100	Plan 11
K-200-1-011000	Plan 10
K-200-1-010900	Plan 09

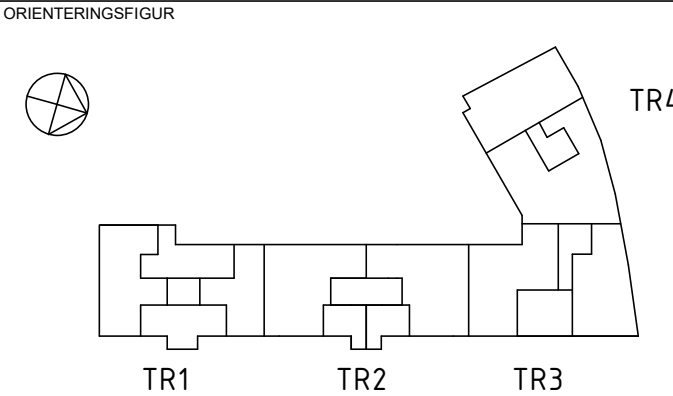

STATUS		
GODKÄND		
HANDLING		
SYSTEMHANDLING		
DATUM	GODKÄND AV	ÄNDRINGS PN
2024-05-10	JENS VIDGREN	
BESTÄLLARE		
PROJEKTNAMN		
TEGELVIK SÖDERMALM		
OMRÅDE		
SÖDERMALM, STOCKHOLM		
PROJEKTNUMMER	ADRESS	
-	BARNÄNGSGATAN, EMELIES GATA	
DARIENAMNER	FASTIGHET	
-	PASSIONSFRUKTEN 3	
DISCIPLIN	FÖRETAG	
K	femkon AB	
UPPROGSRUMMER	SKAPAD AV	
2331	JH	
TELEFON	KONTAKTPERSON	
08-412 22 90	JENS VIDGREN	
BYGGNADSTYP	FÖLJESID (PN 2005)	
-	-	
VÄNINGSPLAN	VÄNINGSDEL	DELOMRÅDE
-	-	-
SYSTEM		
200-SAMMANSATT REDOVISNING		
SPECIFIKATION		
GOLVTYPER		
DETALJER		
SKALA		
1:10		
FORMAT		
A1		
ÄNDRING		
K-200-6-010001		