




A

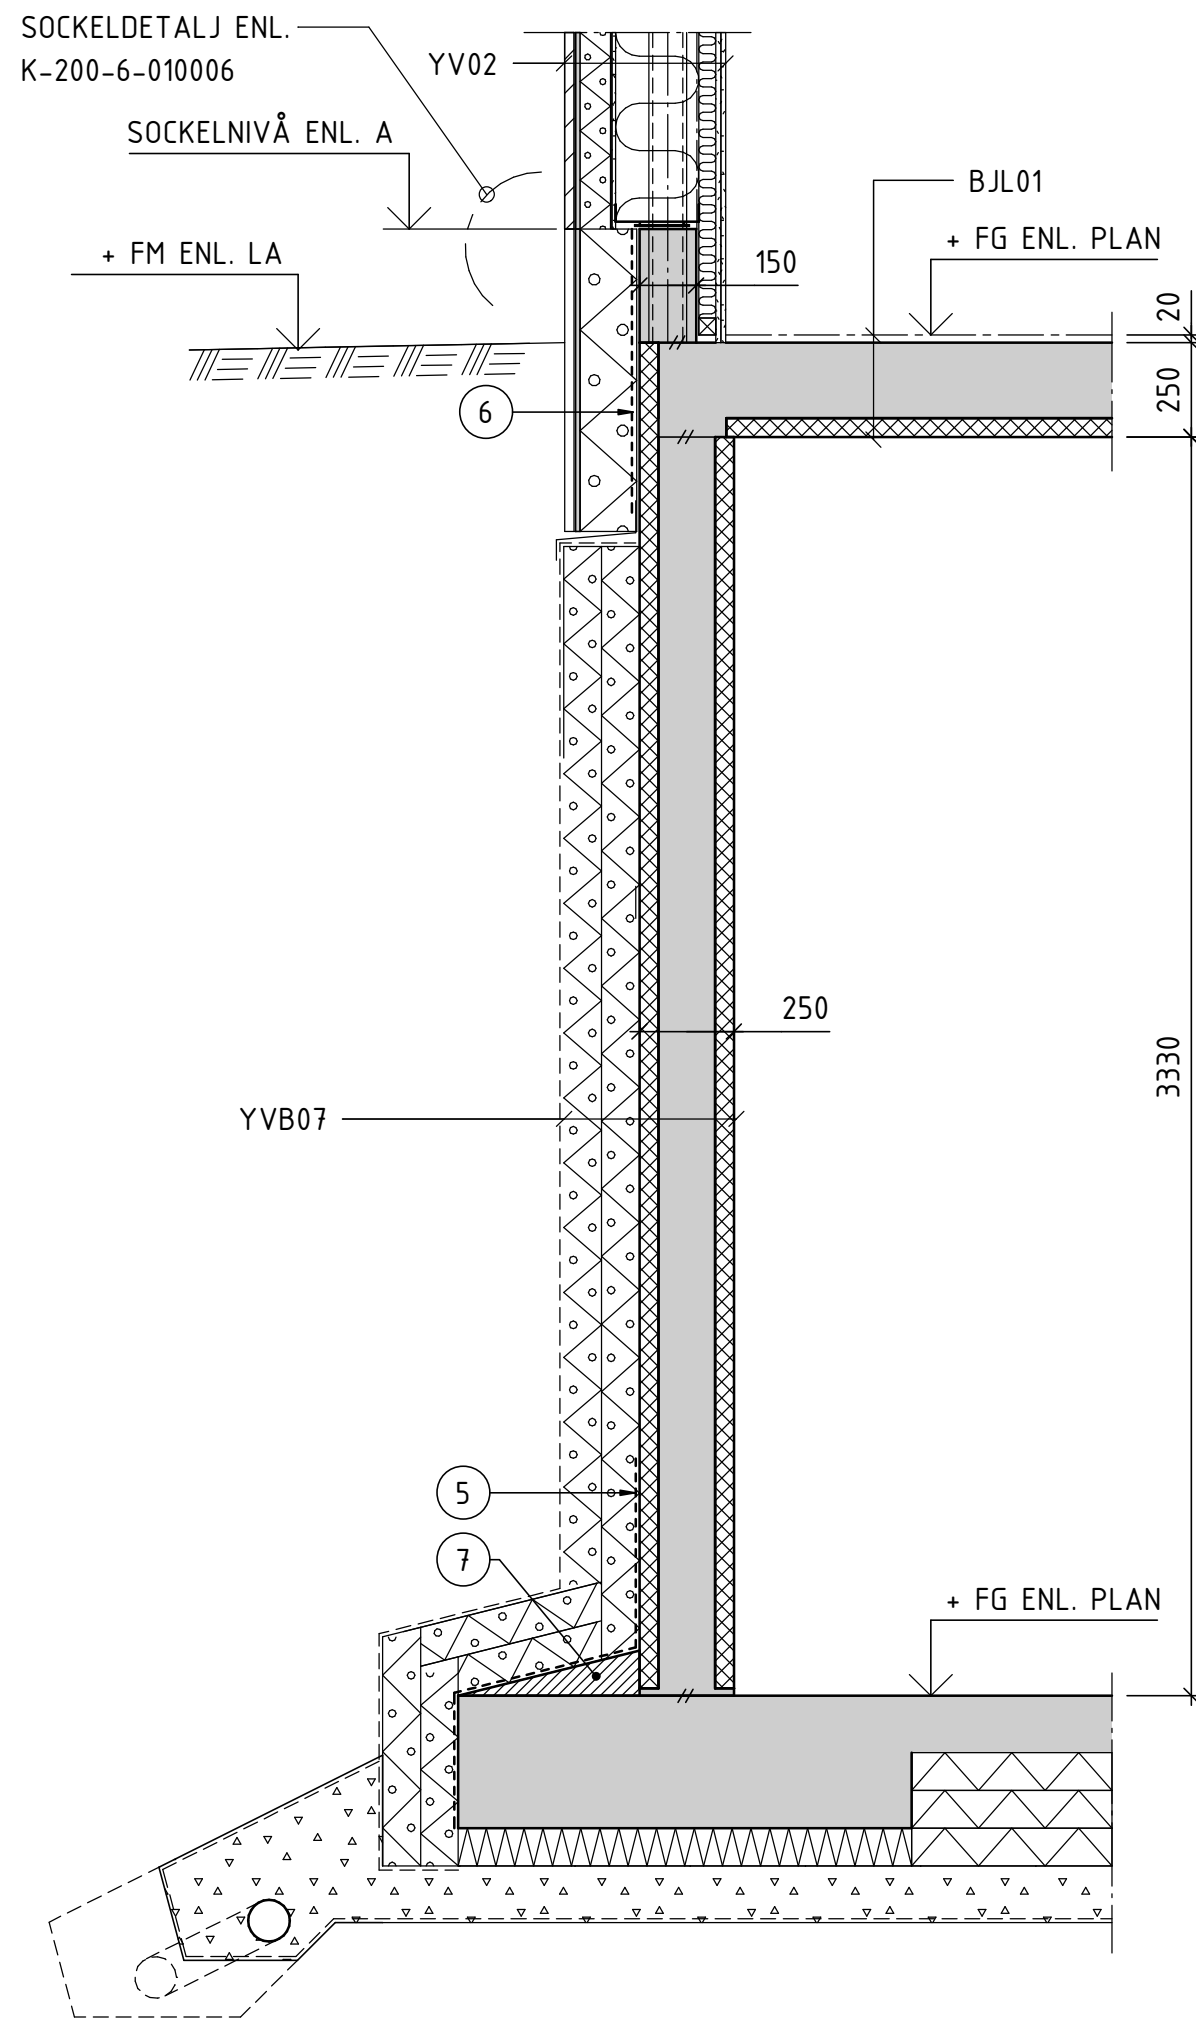


B

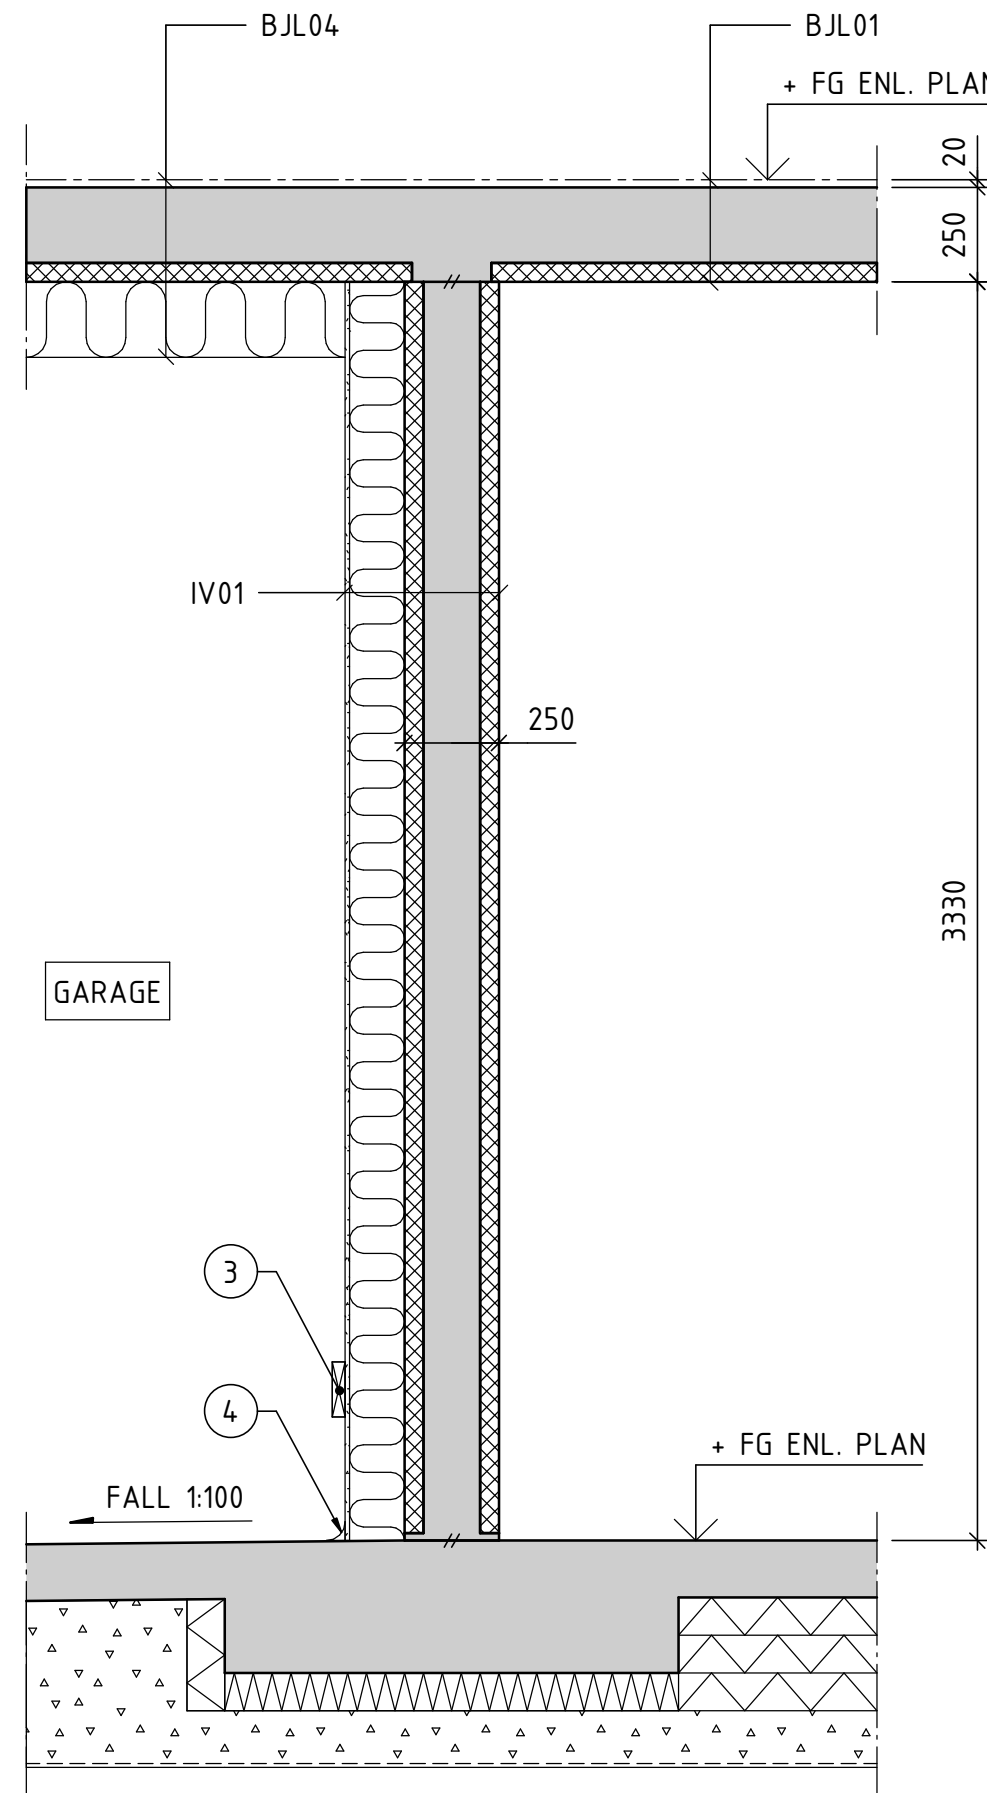

C

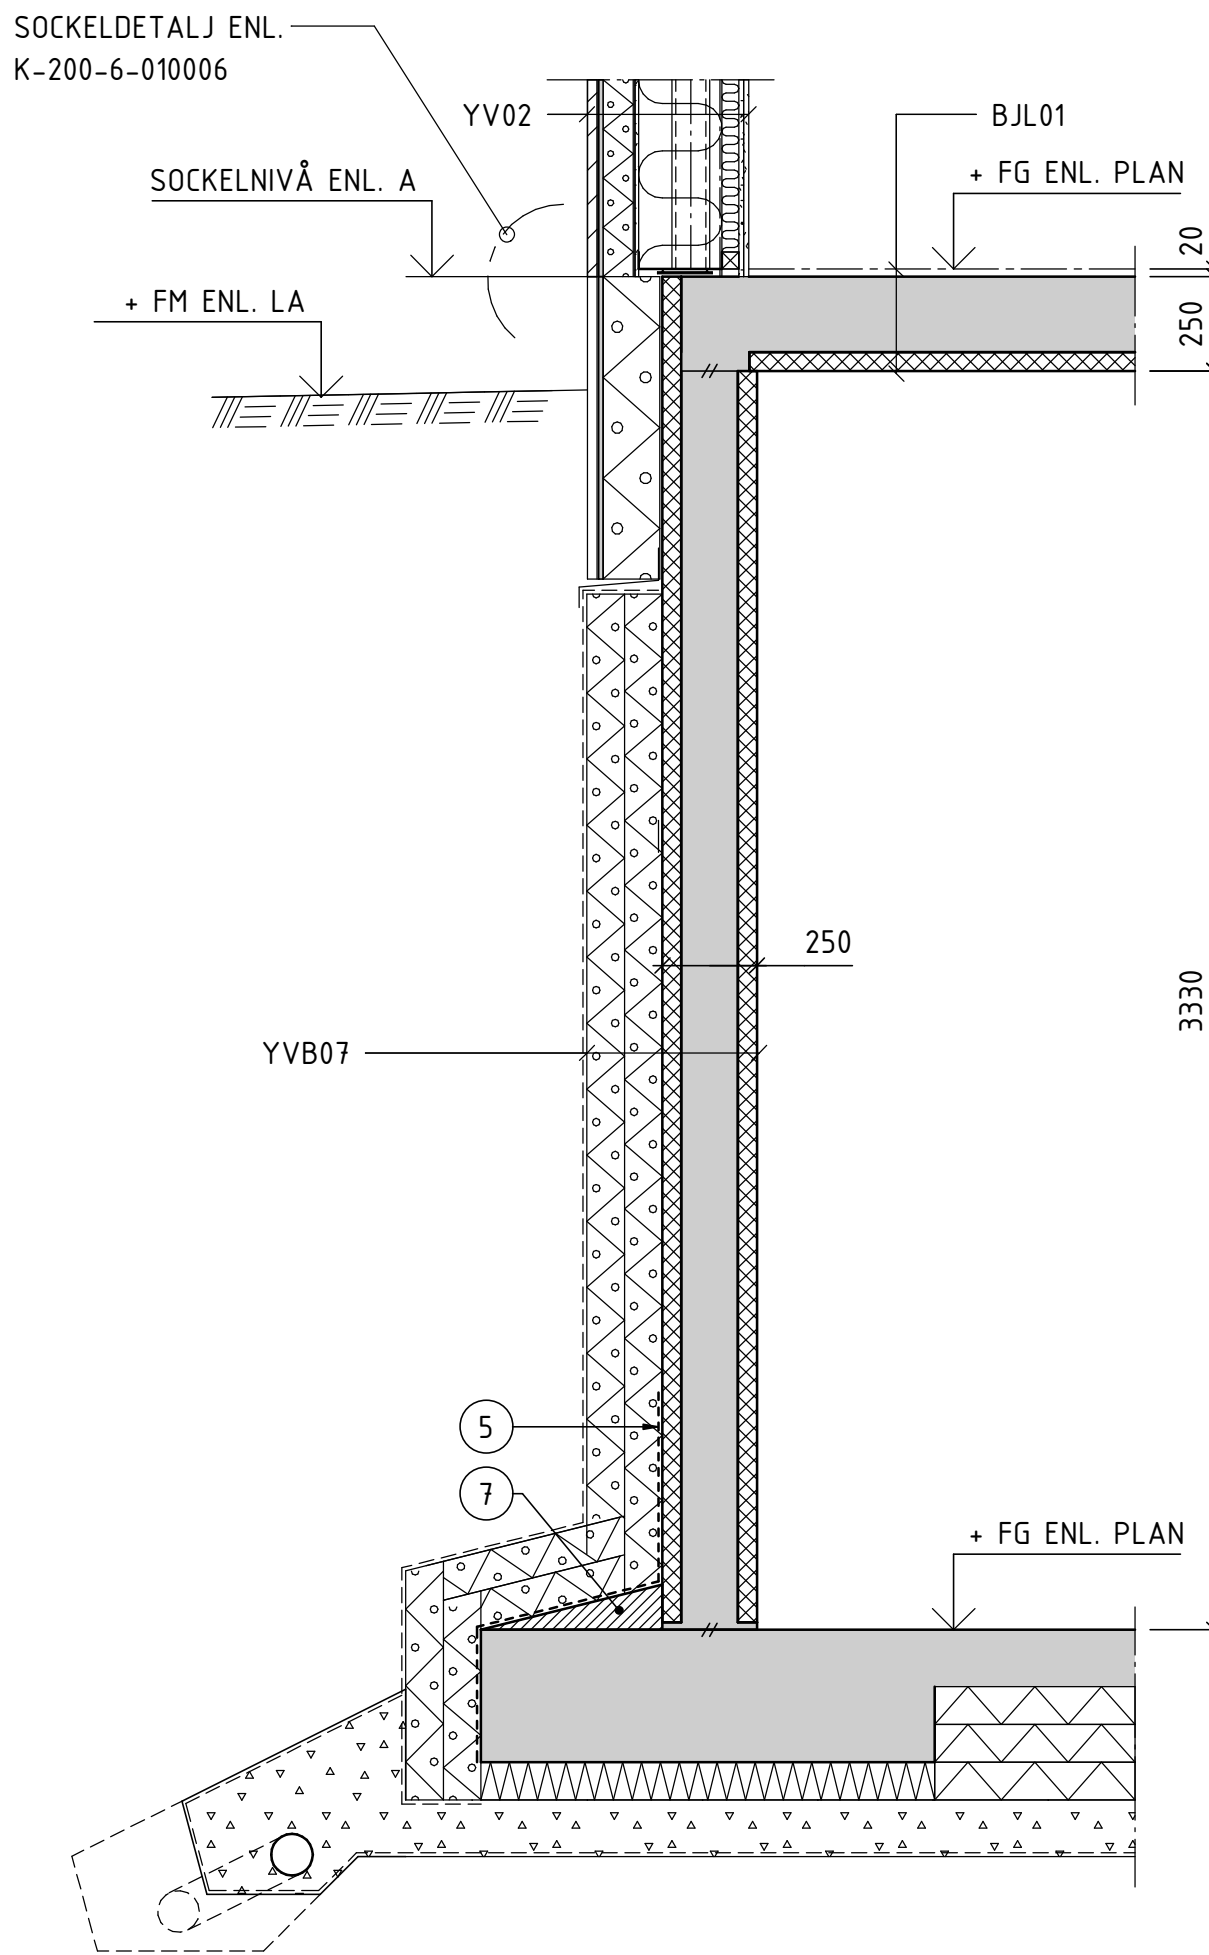

D

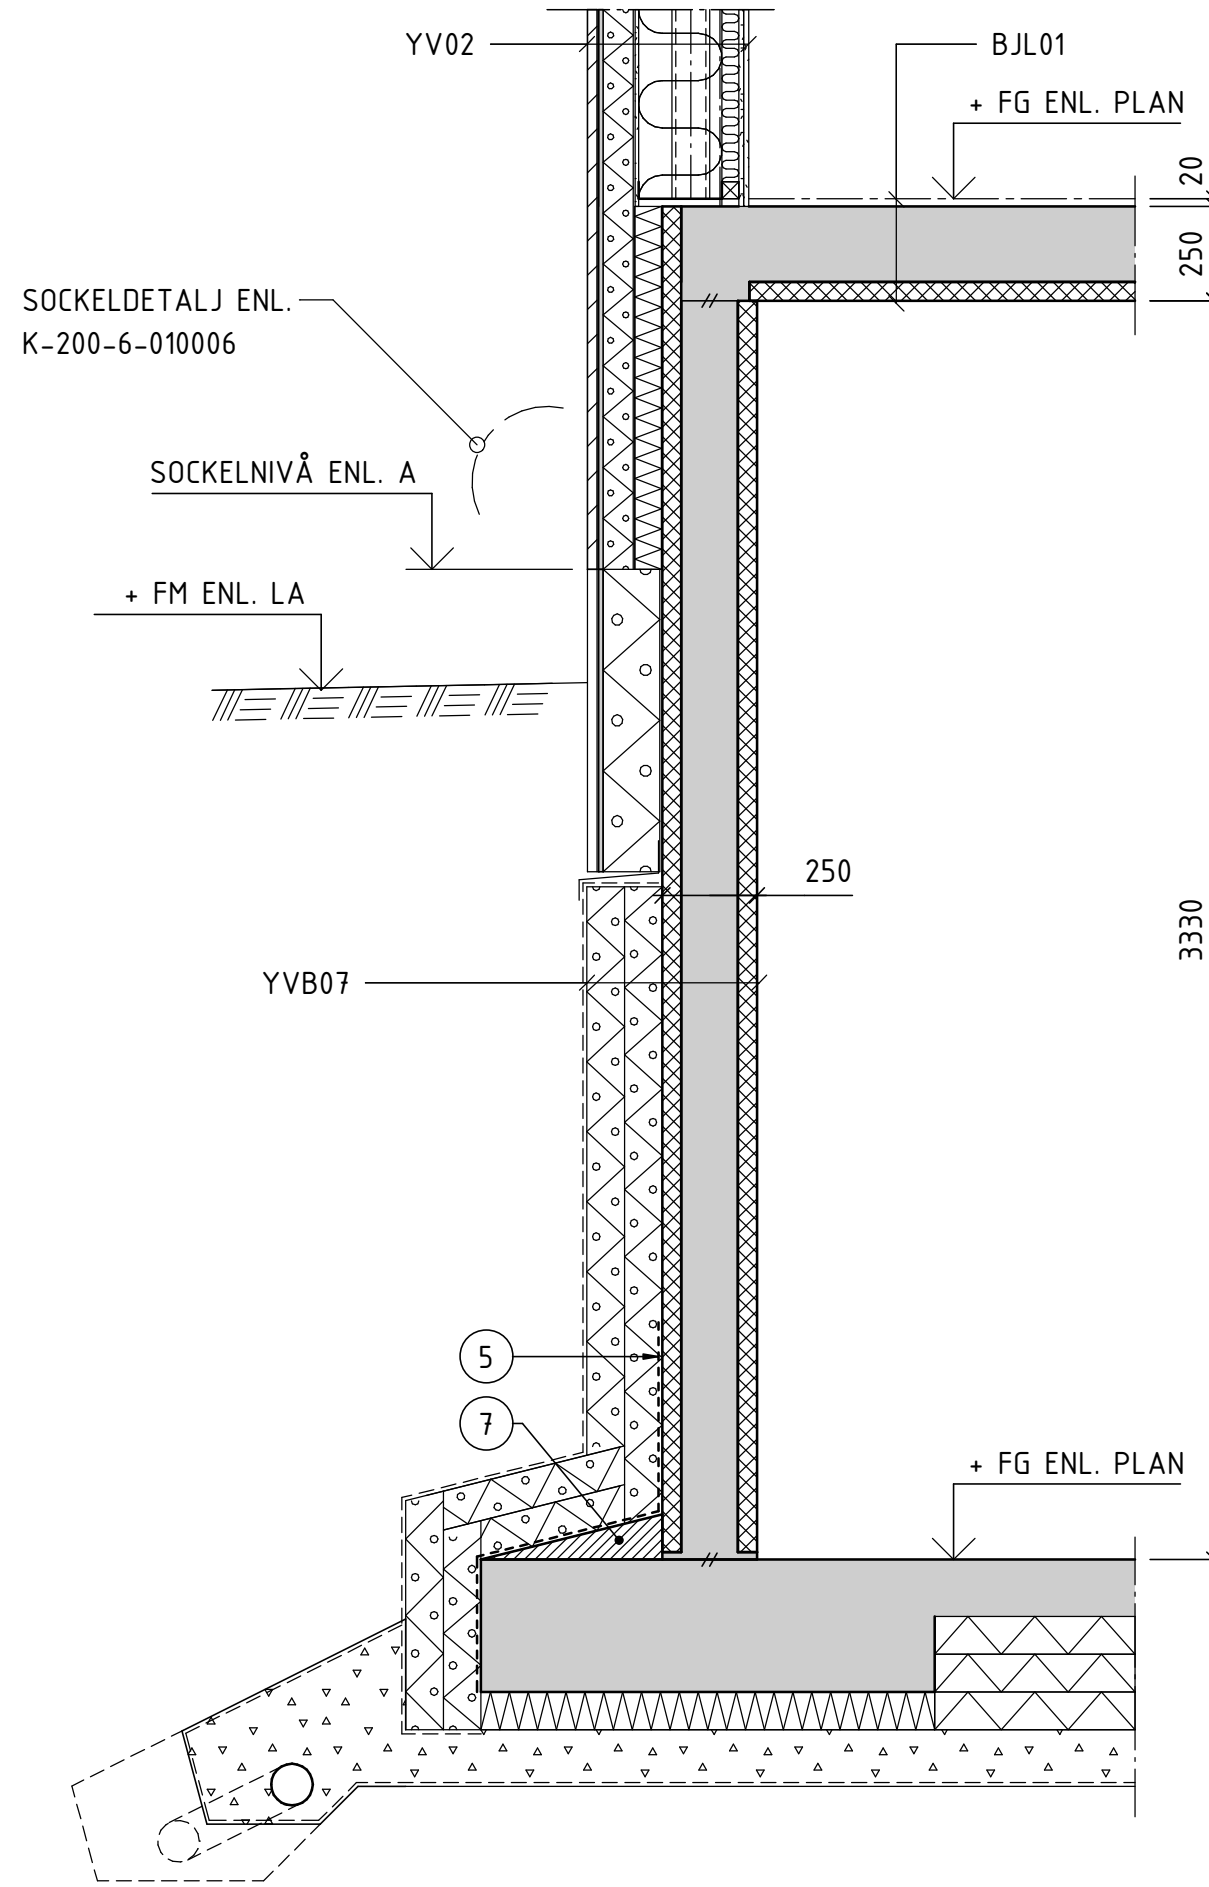

E

SKALA 1:20 0 1 2 METER

## FÖRKLARINGAR

- 150 PAROC CGL20 CY
- 100 PAROC CGL20 CY
- BÄRLIST 34x145, 400 mm ÖVER FG.
- 50 (MIN) HÅLKÅL
- TÄTSKIKT, MIN 500 mm UPP PÅ VÄGG
- TÄTSKIKT, MIN 300 mm ÖVER FÄRDIG MARK OCH MINST 200 mm UNDER UK BJÄLKLAG.
- HÅLKÅL AV BETONG, LUTNING 1:4
- TÄTSKIKT, MIN 300 mm ÖVER FÄRDIG MARK.
- ROSTFRI PLÅT VID DIL.FOG
- TÄTSKIKTSUPPDRAK PÅ PELARE, MIN 200 mm ÖVER FM. BEKLÄS MED ROSTFRI PLÅT.
- TÄTSKIKT VID FRI BJÄLKLAGSKANT DRAS NER OCH SVETSAS MINST 500 mm PÅ VÄGG OCH MINST 200 mm FÖRBI UK BJÄLKLAG.

YVxx YTTERVÄGG MED STÅLPELARSTOMME  
YVBxx YTTERVÄGG BÄRANDE  
BJLxx BJÄLKLAGSTYP  
BJLTxx TERRASSBJÄLKLAG


## FÖRESKRIFTER

ALLMÄNNA FÖRESKRIFTER, SE K-010-1-010100  
ENLIGT A4-DOKUMENT


## HÄNVISNINGAR

BJÄLKLAGSTYPER, SE K-200-6-010002  
VÄGGTYPER, SE K-200-6-010003  
YTTERTAKS- OCH TERRASSSTYPER, SE K-200-6-010004  
SOCKELDETALJER, SE K-200-6-010006

SEKTION	Takplan
K-200-1-011700	Plan 17
K-200-1-011600	Plan 16
K-200-1-011500	Plan 15
K-200-1-011400	Plan 14
K-200-1-011300	Plan 13
K-200-1-011200	Plan 12
K-200-1-011100	Plan 11
K-200-1-011000	Plan 10
K-200-1-010900	Plan 09

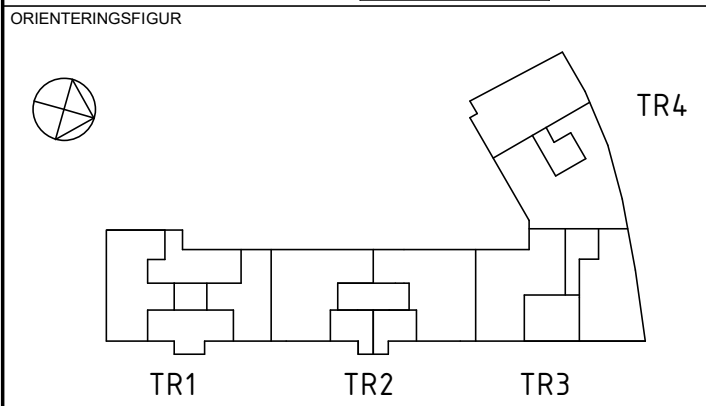

STATUS	GODKÄND
HANDLING	SYSTEMHANDLING
DATUM	2024-05-10
ANSÖKAN AV	JENS VIDGREN
ANDRINGS NR	

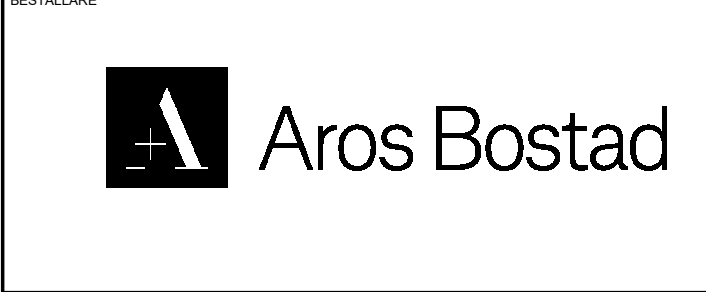

PROJEKTNAMN	TEGELWIK SÖDERMALM
OMRÅDE	SÖDERMALM, STOCKHOLM
PROJEKTNUMMER	K-200-6-010012
ADRESS	BARNÄNGSGATAN, EMELIES GATA
DIARIENUMMER	-
FASTIGHET	PASSIONSFRUKTEN 3
DISCIPLIN	K
FÖRETAG	femkon AB
UPPDRAGSRUMMER	2331
SKAPAD AV	JH
TELEFON	08-412 22 90
KONTAKTPERSON	JENS VIDGREN
STYCKENUMMER	-
FLÖDESRISIK (PM 2005)	-
VÄRNINGSPÅN	09
VÄRNINGSDRÖL	-
DELOMRÅDE	-
SYSTEM	200-SAMMANSATT REDOVISNING
SPRIFIKATION	SEKTIONER
TEGELNÄMNING	DETALJER
SKALA	1:20
FORMAT	A1
ANDRINGS	-
DOKUMENTNUMMER	K-200-6-010012