FÖRKLARINGAR

UL	UPPSTIGNINGSLUCKA ENL. ARKITEKT
VH	VENTILATIONSHUV ENL. V
BGV	BRANDGASVENTILATION ENL. ARKITEKT
YTxx	TAKTYP

FÖRESKRIFTER

ALLMÄNNA FÖRESKRIFTER, SE ENLIGT A4-DOKUMENT — K-010-1-010100

HÄNVISNINGAR

YTTERTAKS- OCH TERRASSTYPER, SE — K-200-6-010004
TAKDETALJER, SE — K-250-6-010001

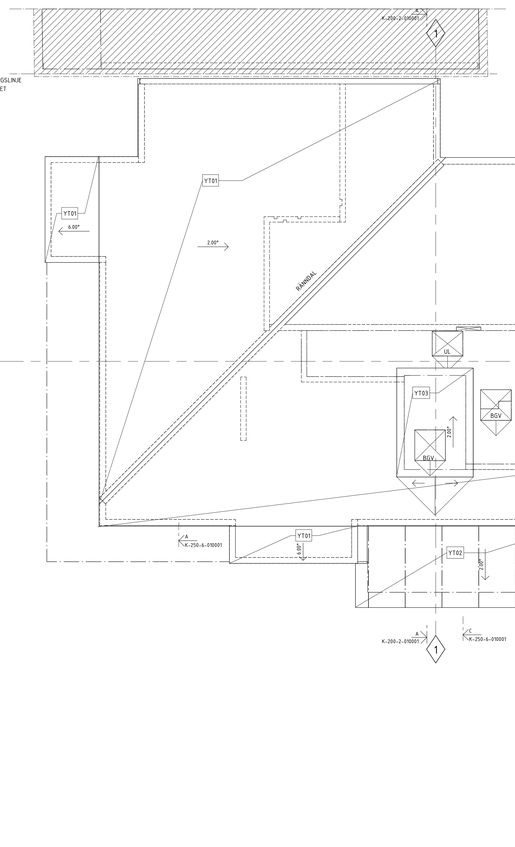

SKALA 1:50 0 1 5 METER

Ritad till Stockholms stadsbyggnadsnorm - 2024-1-06, Dnr 2324-016468

2024-05-10 09:05:05 (K)

SEKTION	
K-200-1-011100	Takplan
K-200-1-011500	Plan 11
K-200-1-011600	Plan 10
K-200-1-011700	Plan 9
K-200-1-011800	Plan 8
K-200-1-011900	Plan 7
K-200-1-012000	Plan 6
K-200-1-012100	Plan 5
K-200-1-012200	Plan 4
K-200-1-012300	Plan 3

ORIENTERINGSVISA

STATUS: GODKÄND

HANDLING: SYSTEMHANDLING

DATUM: 2024-05-10 | GODKÄND AV: JENS VIDGREN | REVISION/TID:

BESTÄLLARE: Aros Bostad

PROJEKTNAMN: TEGELWIK SÖDERMALM

ORT/OMRÅDE: SÖDERMALM, STOCKHOLM

PROJEKTERINGSADRESS: BARNÄNGSGATAN, EMELIES GATA

FASTIGHETSBETECKNING: PASSIONSFRUKTEN 3

HUVUDFÖR: Nemkon AB

PROJEKTERINGSNUMMER: 2331

PROJEKTÖR: JENS VIDGREN

TELEFONNUMMER: 08-412 22 90

E-POSTADRESS: JENS.VIDGREN@NEMKON.SE

ANTAL BLAD: 17 | ARKITEKTUR: | BLADNAMN: TRAPPHUS 1 OCH 2

HUVUDRITNING: 250-TRÄKONSTRUKTIONER

RITNINGSNAMN: TAKPLAN, PLAN 17

RITNINGSSTATUS: PLANER | SKALA: 1:50 | FORMAT: DAO

RITNINGSNUMMER: K-250-1-011700 | REVISION:

FILNAMN: C:\Users\jens.vidgren\Nemkon\Documents\K-200-V-0100-2331_plattenRUKARY.rvt