



A - PRINCIP KÄLLARVÄGG

YTTERVÄGG MED KLISTRAT TEGEL, SOCKEL

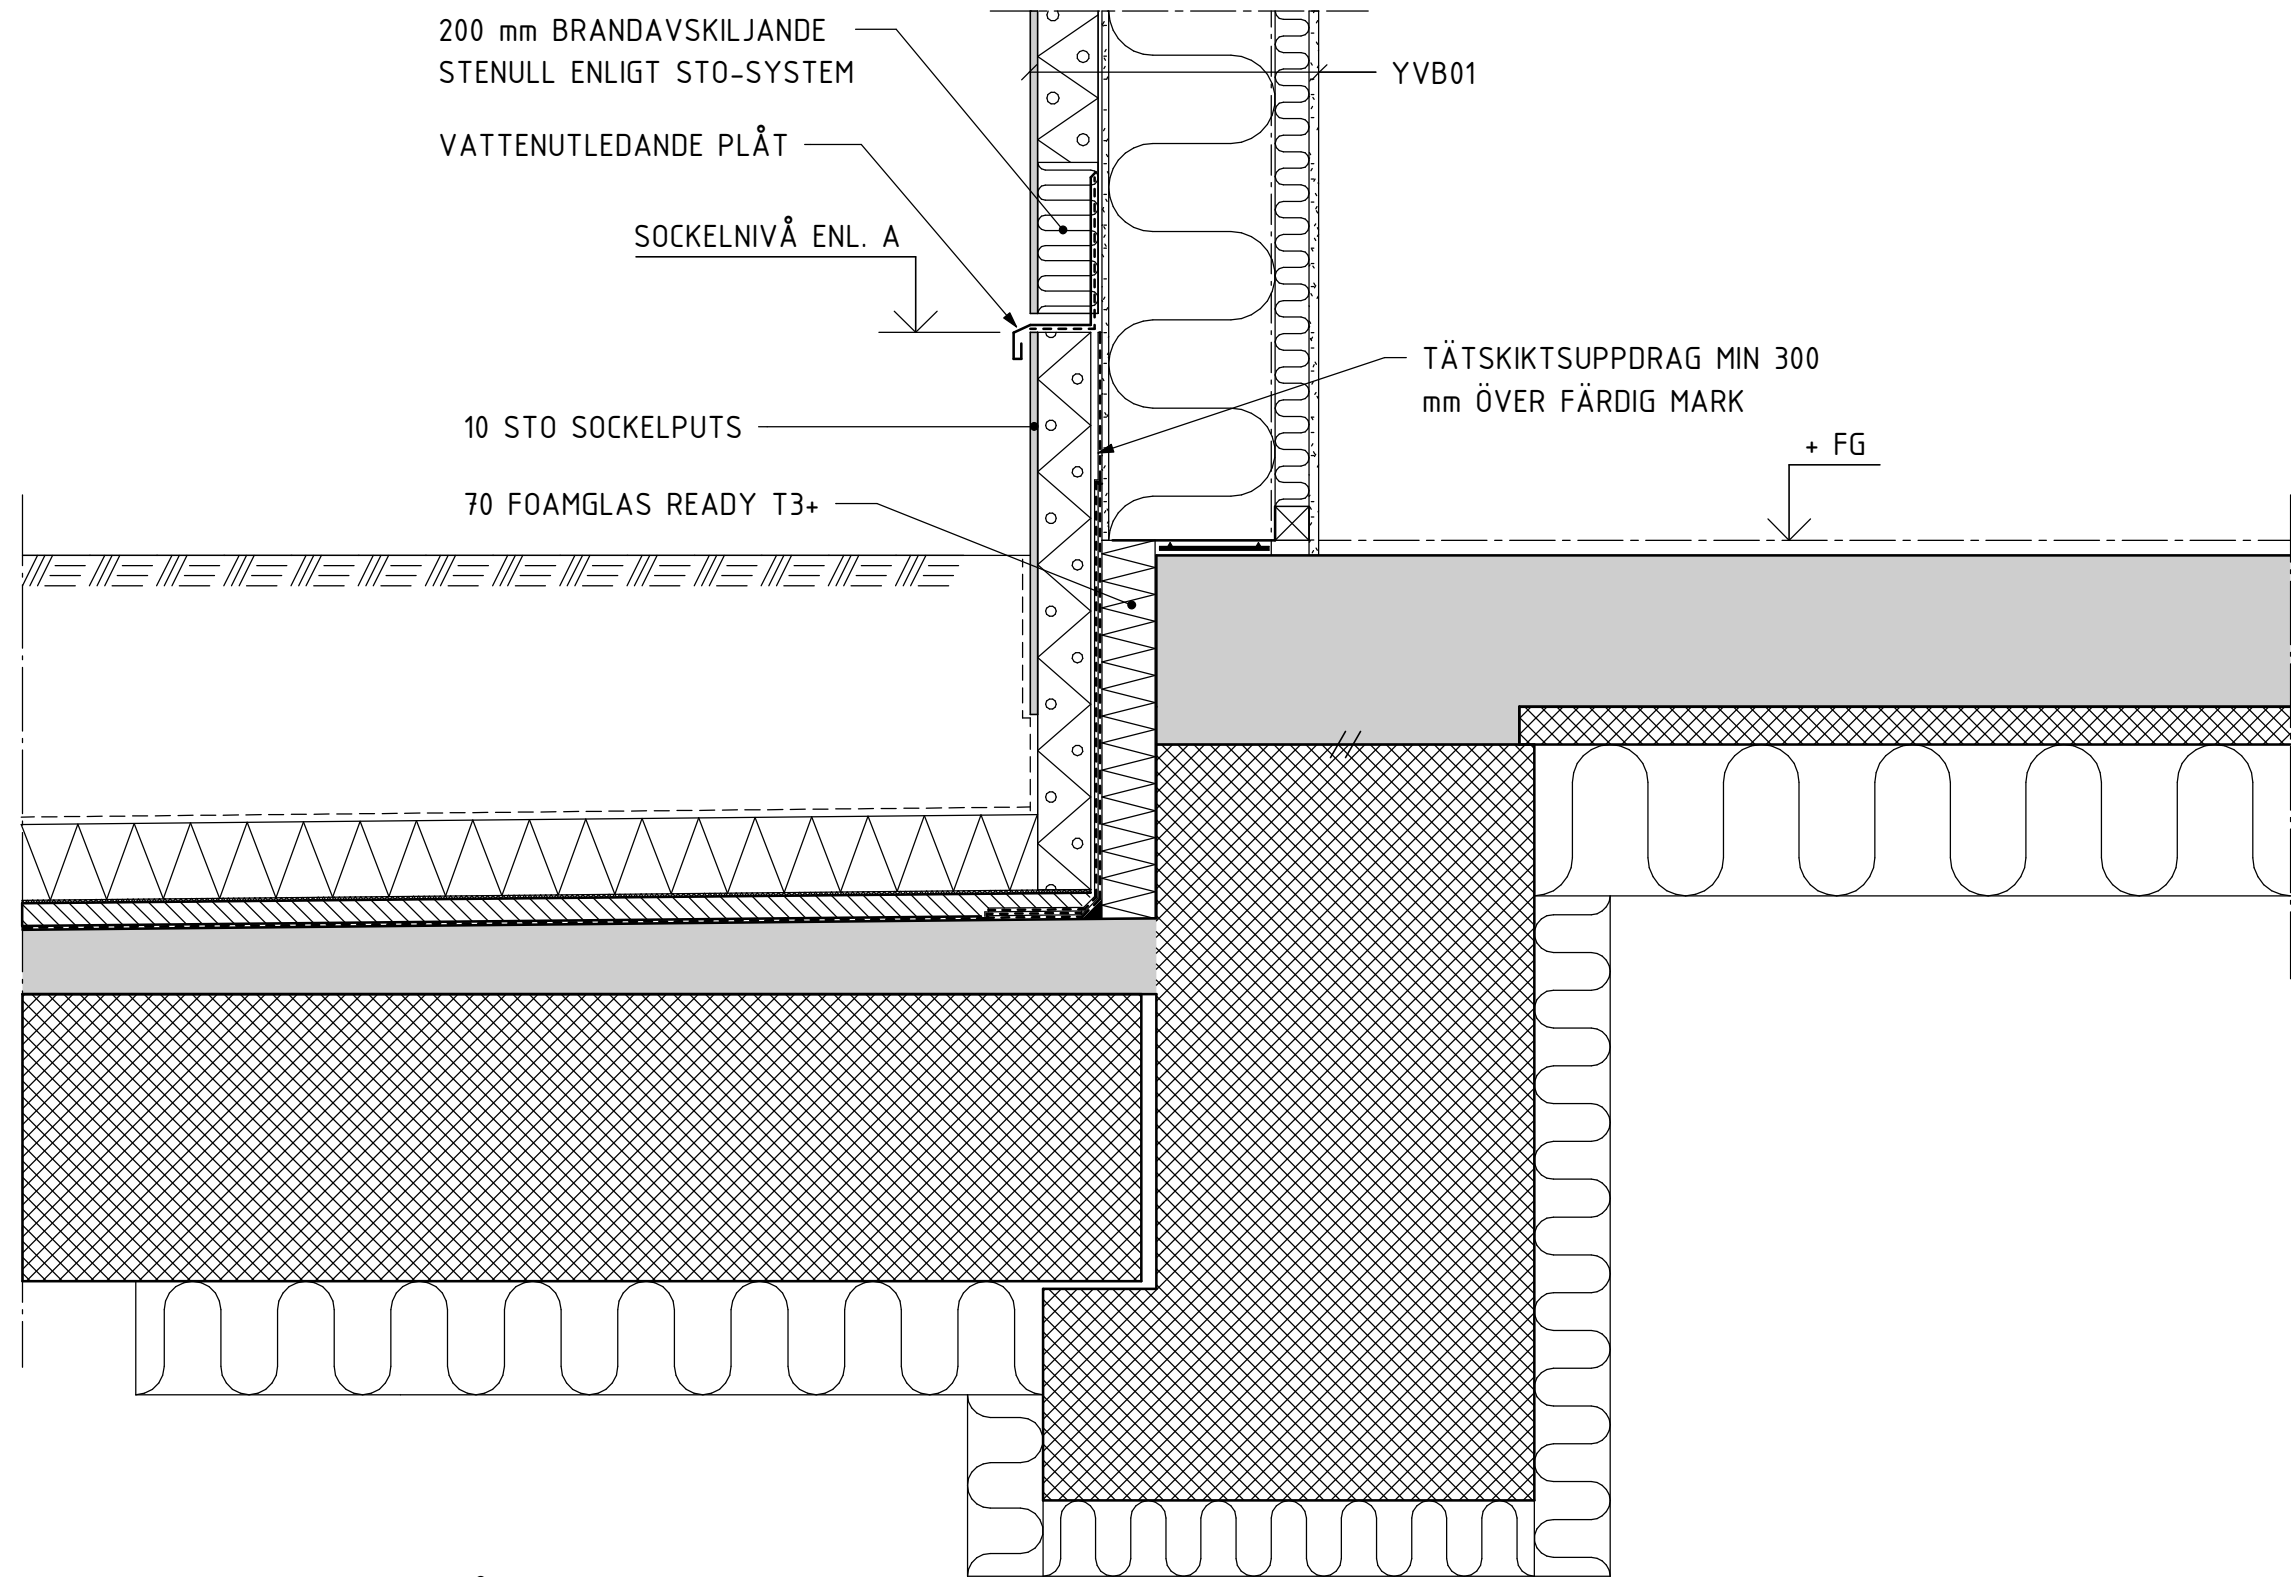

B - PRINCIP INVÄNDIG GÅRD

YTTERVÄGG MED PUTS, SOCKEL

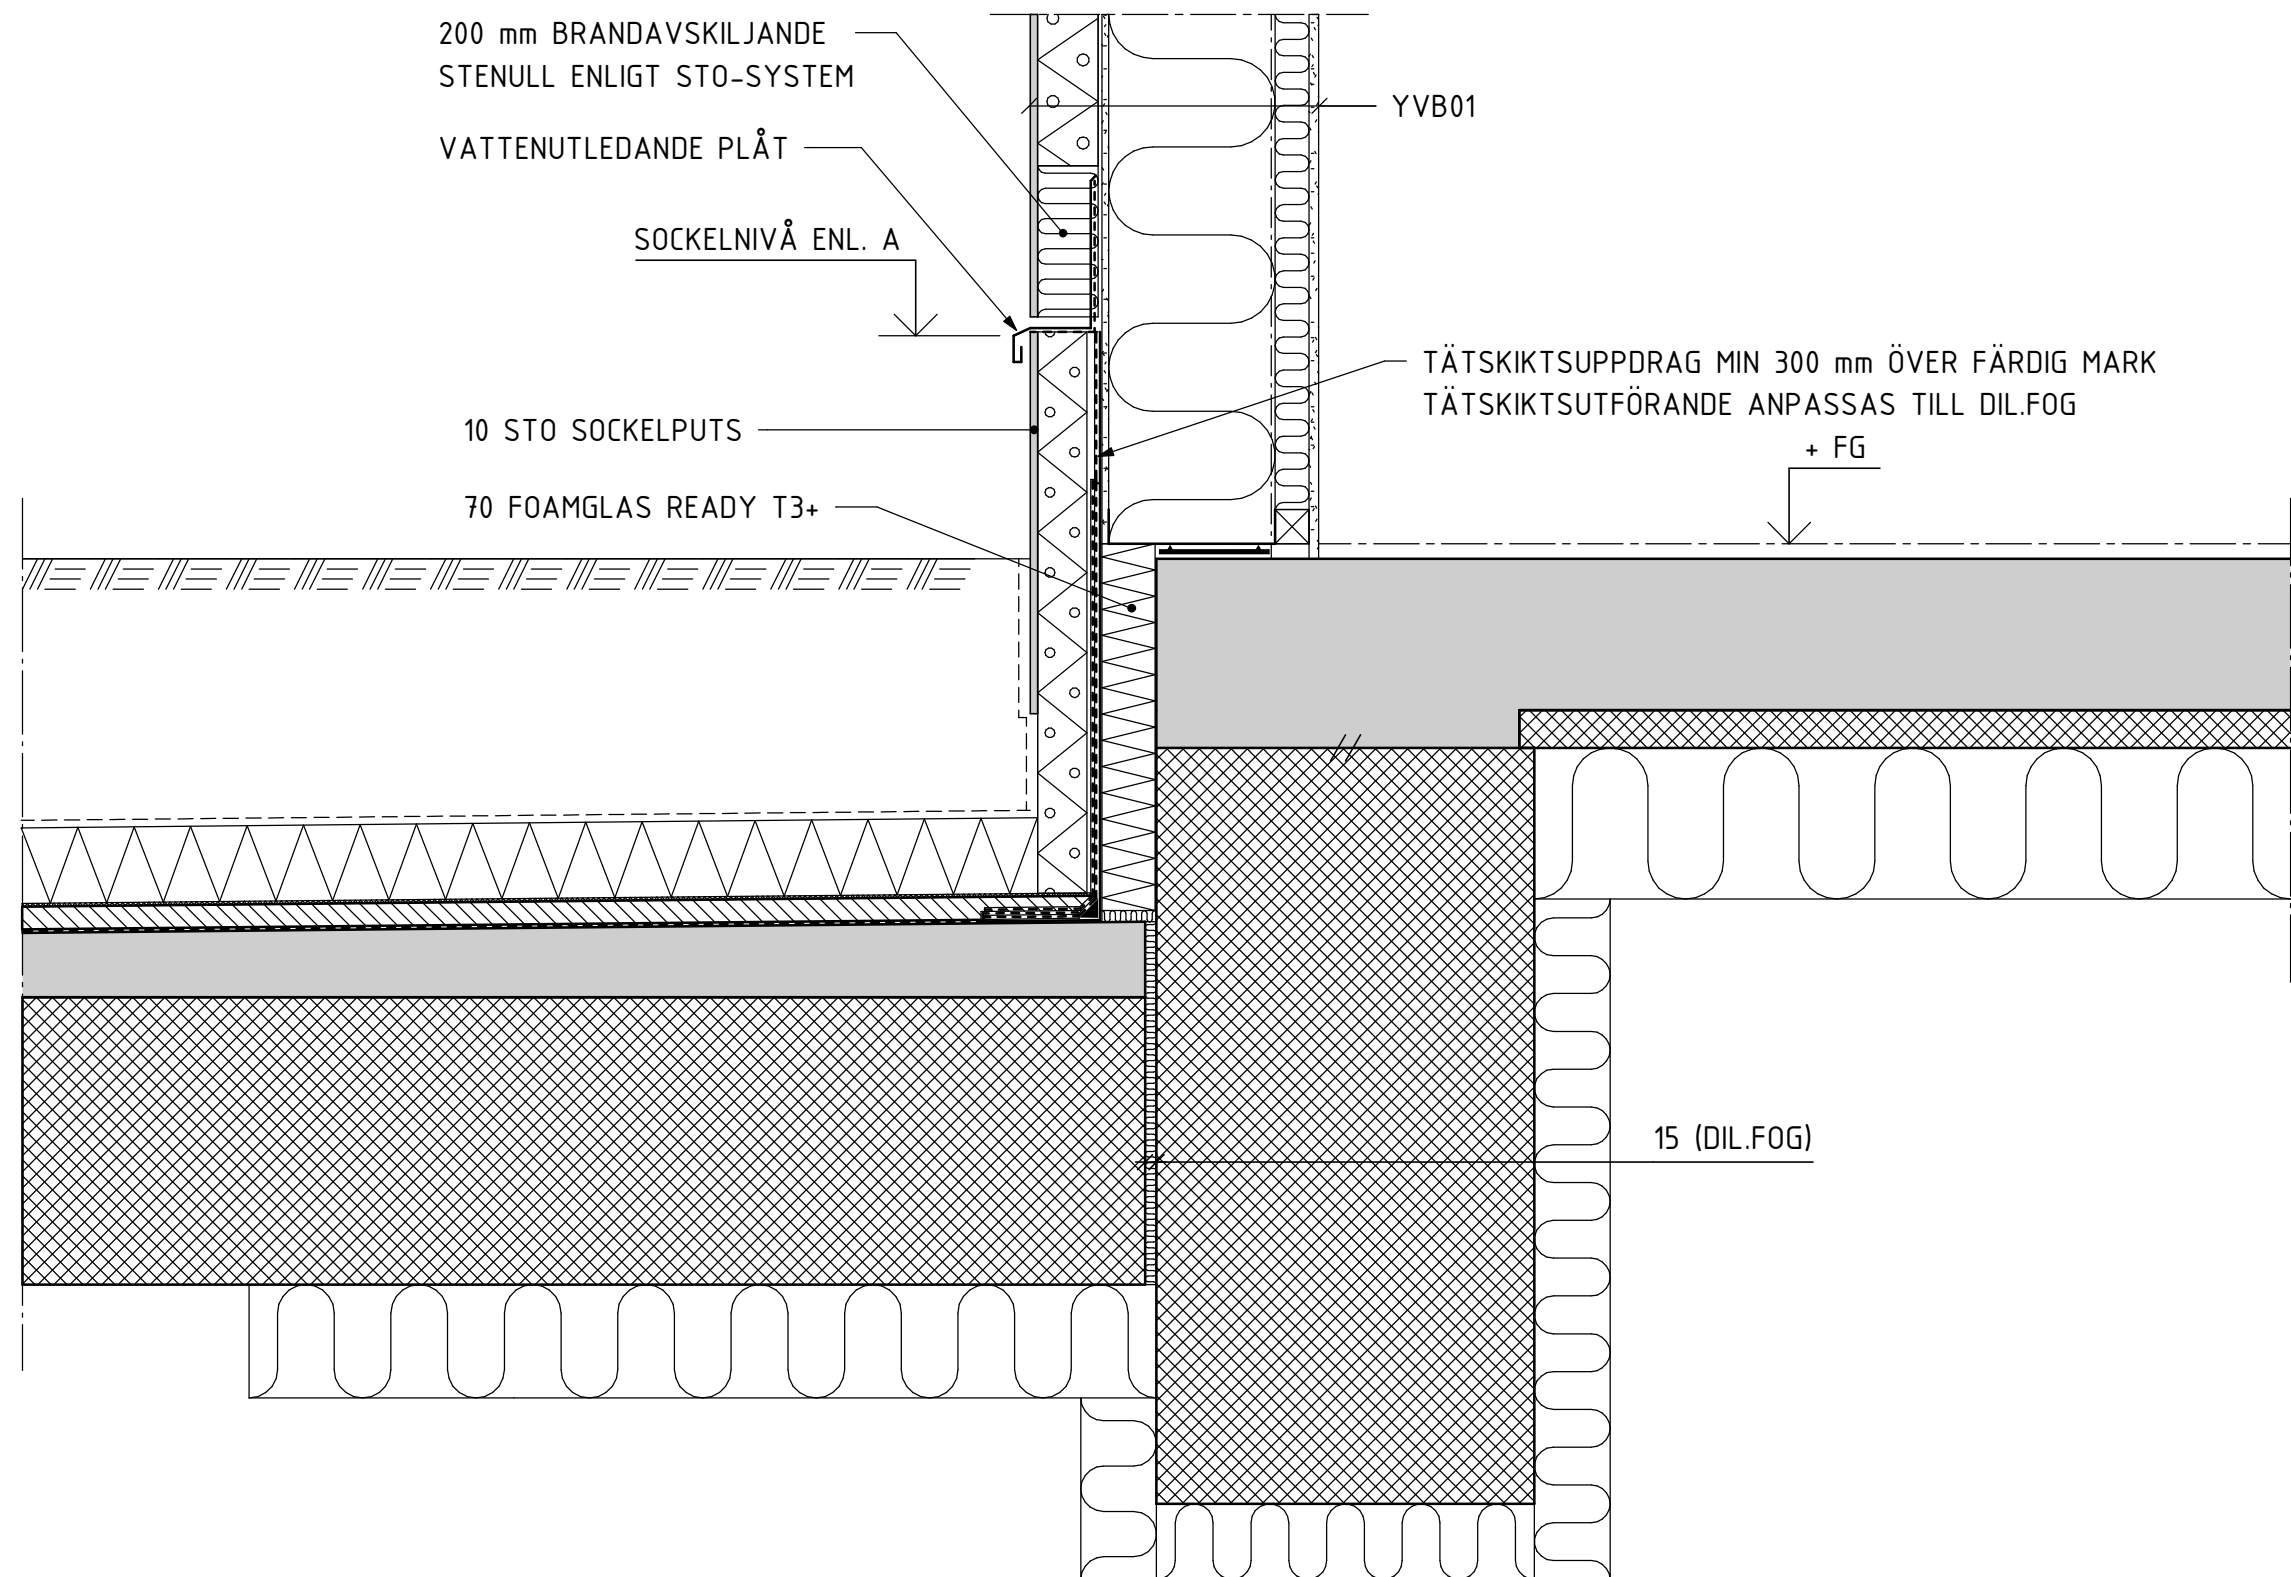

C - PRINCIP INVÄNDIG GÅRD VID DIL.FOG

YTTERVÄGG MED PUTS, SOCKEL

SKALA 1:10 0 100 1000 MILLIMETER

FÖRKLARINGAR

FÖRESKRIFTER

ALLMÄNNA FÖRESKRIFTER, SE K-010-1-010100
ENLIGT A4-DOKUMENT

HÄNVISNINGAR

SEKTION		Takplan		
K-200-1-011700	Plan 17			
K-200-1-011600	Plan 16			
K-200-1-011500	Plan 15			
K-200-1-011400	Plan 14			
K-200-1-011300	Plan 13			
K-200-1-011200	Plan 12			
K-200-1-011100	Plan 11			
K-200-1-011000	Plan 10			
K-200-1-010900	Plan 09			
ORIENTERINGSGRUPP				
STATUS				
GODKÄND				
HANDLING				
SYSTEMHANDLING				
DATUM	2024-05-10	GODKÄND AV	JENS VIDGREN	ÄNDRING NR
BESTÄLLARE				
Aros Bostad				
PROJEKTNAMN				
TEGELWIK SÖDERMALM				
OMRÅDE				
SÖDERMALM, STOCKHOLM				
PROJEKTNUMMER	-	ADRESS	BARNÄNGSGATAN, EMELIES GATA	
CHARITÄTNUMMER		FASTIGHET	PASSIONSFRUKTEN 3	
DISCIPLIN	K	FÖRETAG	femkon AB	
UPPROGSRUMMER	2331	SKAPAD AV	JH	
TELEFON	08-412 22 90	KONTAKTPERSON	JENS VIDGREN	
STYCKENUMMERN	-	FÖLJESID (PRJ 2020)		
VÄNINGSPLAN	-	DELOMRÅDE		
SYSTEM				
200-SAMMANSATT REDOVISNING				
SPECIFIKATION				
SOCKELDETALJER				
DETALJER				
SKALA	1:10	FORMAT	A1	
ÄNDRING				
K-200-6-010006				