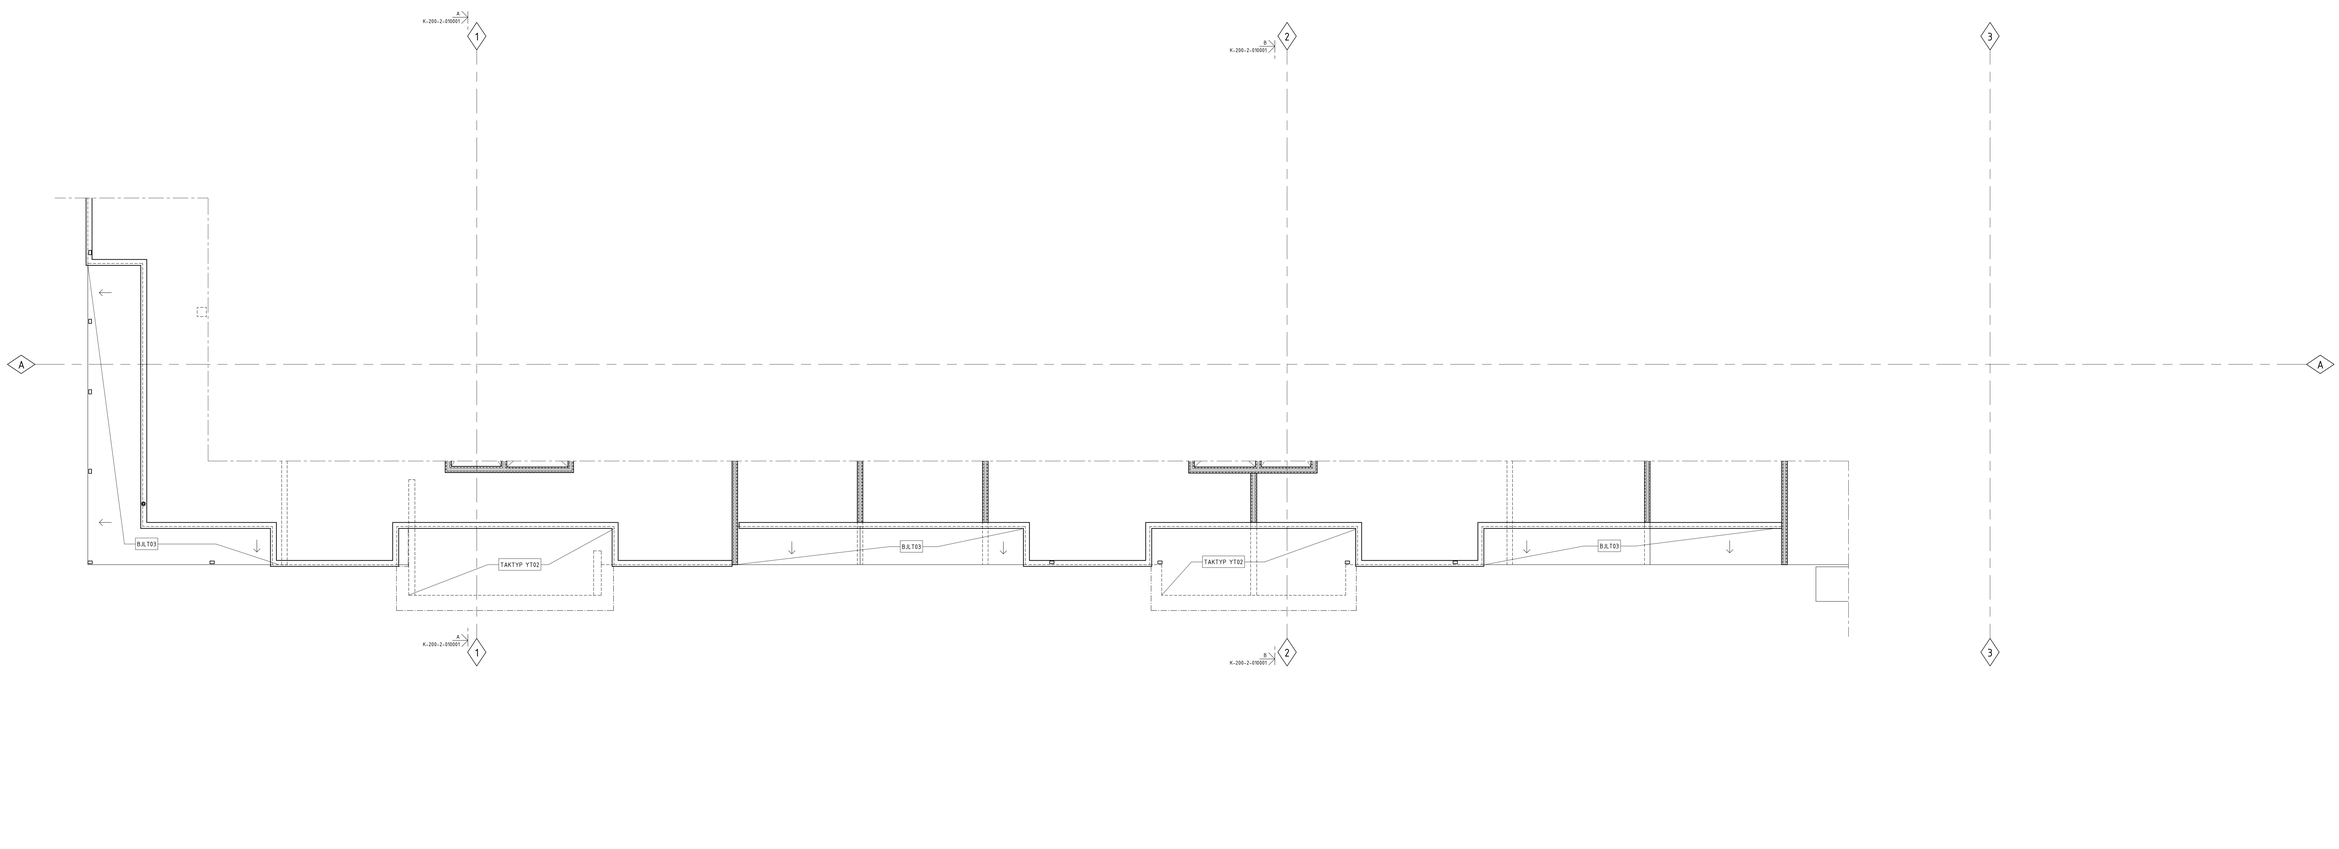

SKALA 1:50 0 1 5 METER

FÖRKLARINGAR

TB TERRASSBRUNN

FÖRESKRIFTER

ALLMÄNNA FÖRESKRIFTER, SE ENLIGT A4-DOKUMENT K-010-1-010100

HÄNVISNINGAR

YTTERTAKS- OCH TERRASSTYPER, SE K-200-6-010004
TAKDETALJER, SE K-250-6-010001
TERRASSDETALJER, SE K-290-6-010001

IDENTITET	
K-200-1-011550	Takplan Plan 11
K-200-1-011600	Plan 16
K-200-1-011700	Plan 17
K-200-1-011800	Plan 18
K-200-1-011900	Plan 19
K-200-1-012000	Plan 20
K-200-1-011950	Plan 19,5
K-200-1-011990	Plan 19,9
K-200-1-011950	Plan 19,5

ORIENTERINGSFIGUR

STATUS
GODKÄND

HANDLING
SYSTEMHANDLING

DATUM	GODKÄND AV	REVISION/TYP
2024-05-10	JENS VIDGREN	

BESTÄLLARE
Aros Bostad

PROJEKTNAMN
TEGELWIK SÖDERMALM

ORTNAMN
SÖDERMALM, STOCKHOLM

PROJEKTERINGSORT	BARNÄNGSGATAN, EMELIES GATA
UNDERLAGSNAMN	FASSIONSFRUKTEN 3
HUVUDFILNR	FÖRETAG Nemkon AB
PROJEKTERINGSNUMMER	23331
TELEFONNUMMER	08-412 22 90
E-POSTADRESS	ANSVARIG HANDLING JENS.VIDGREN
ARKITEKTKOD	KONTROLL AV HANDL
16	TRAPPHUS 1 OCH 2
270	

BENÄMNING
TERRASSPLAN, PLAN 16

HANDLINGSSLAG PLANER	SKALA 1:50	FORMAT 0AD
OBJEKTNUMMER K-270-1-011600		REVISION

FILNAMN C:\Users\jens\Documents\Projekt\Tegelwik\Documents\K-200-V-010-100-2331_plattaMARK.pln

2024-05-17 15:13:39

Ritad till Stockholms stadskoordinatsystem - 2024-10-06, Enl 2324-016405