




A -

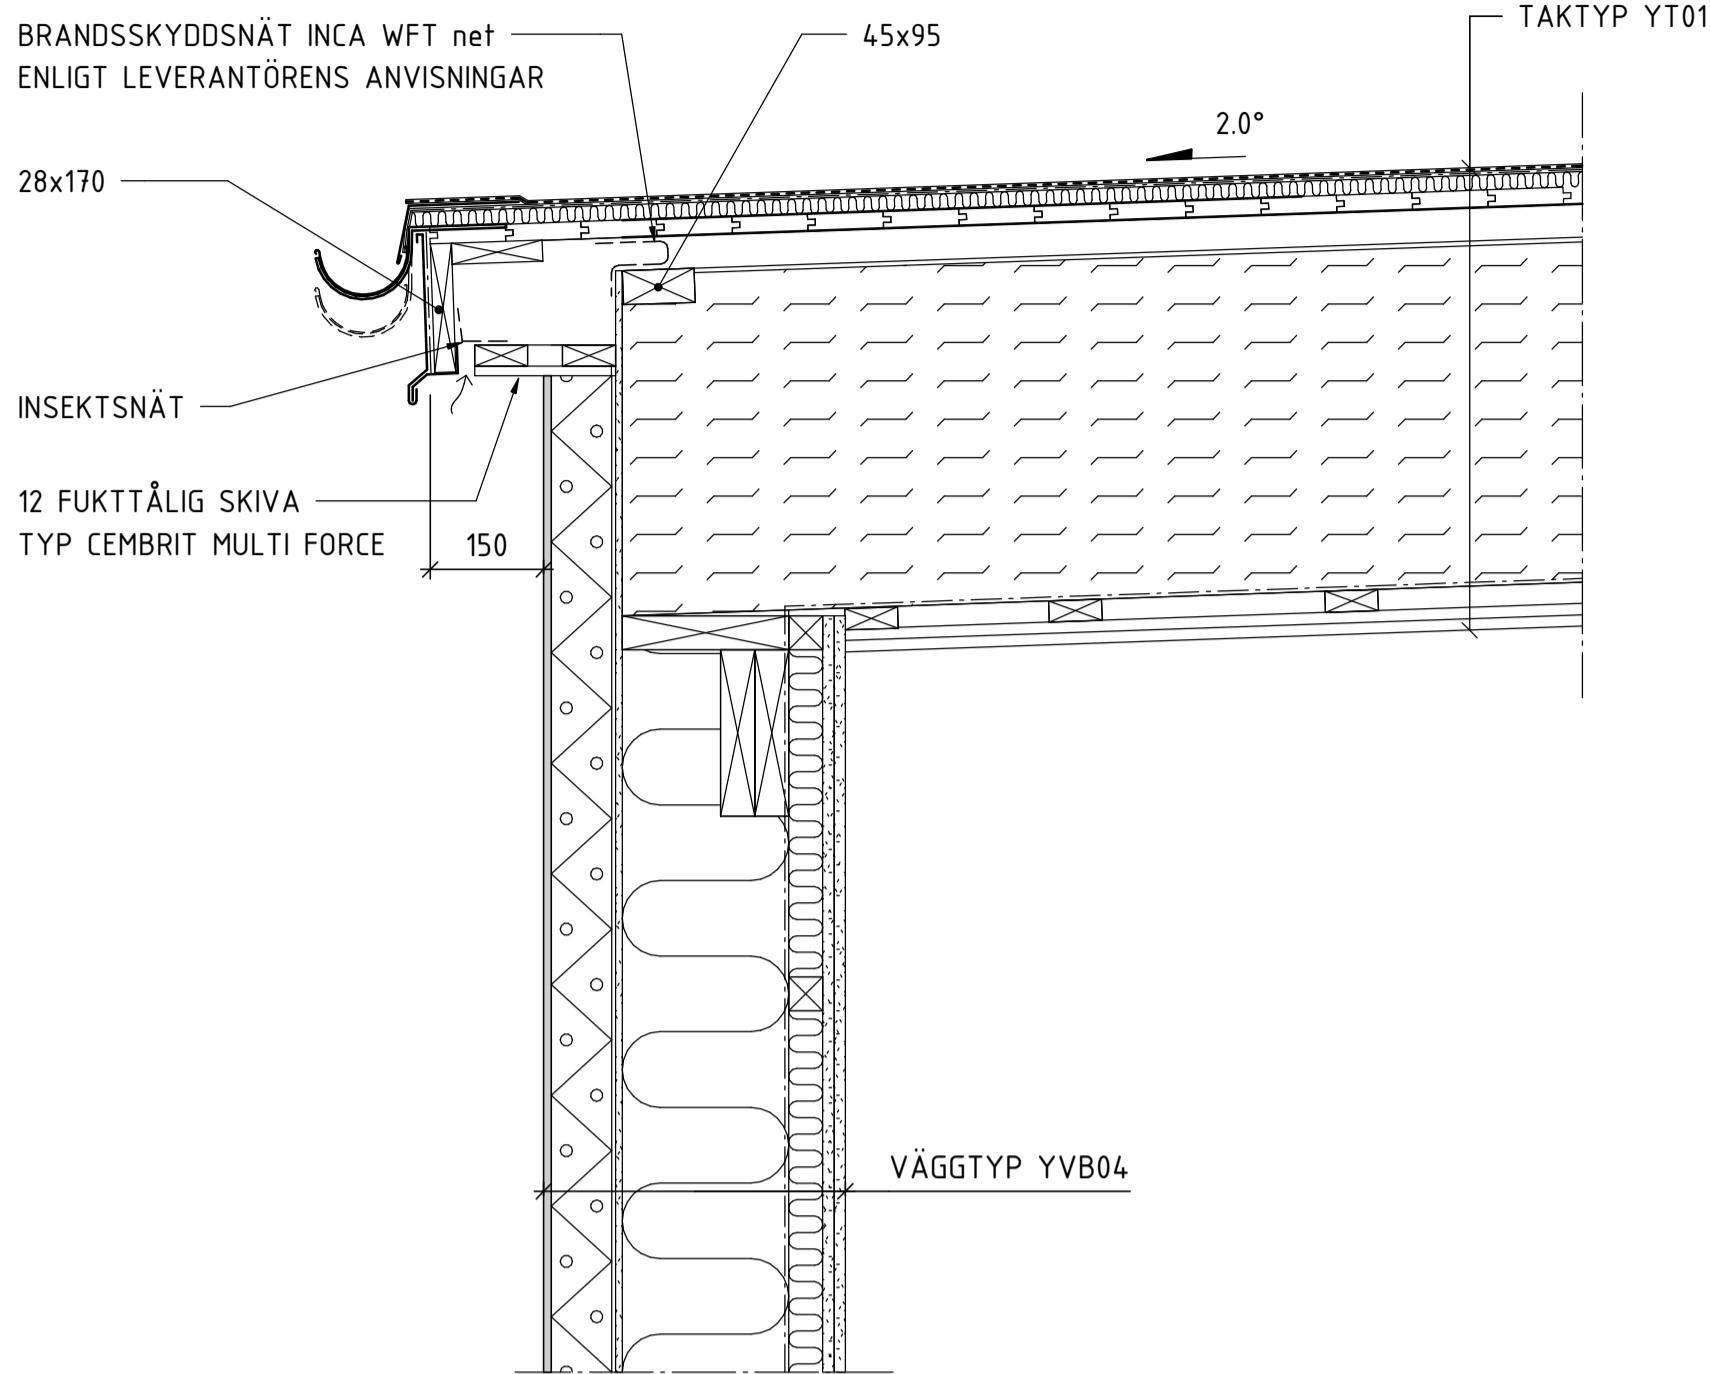

B -

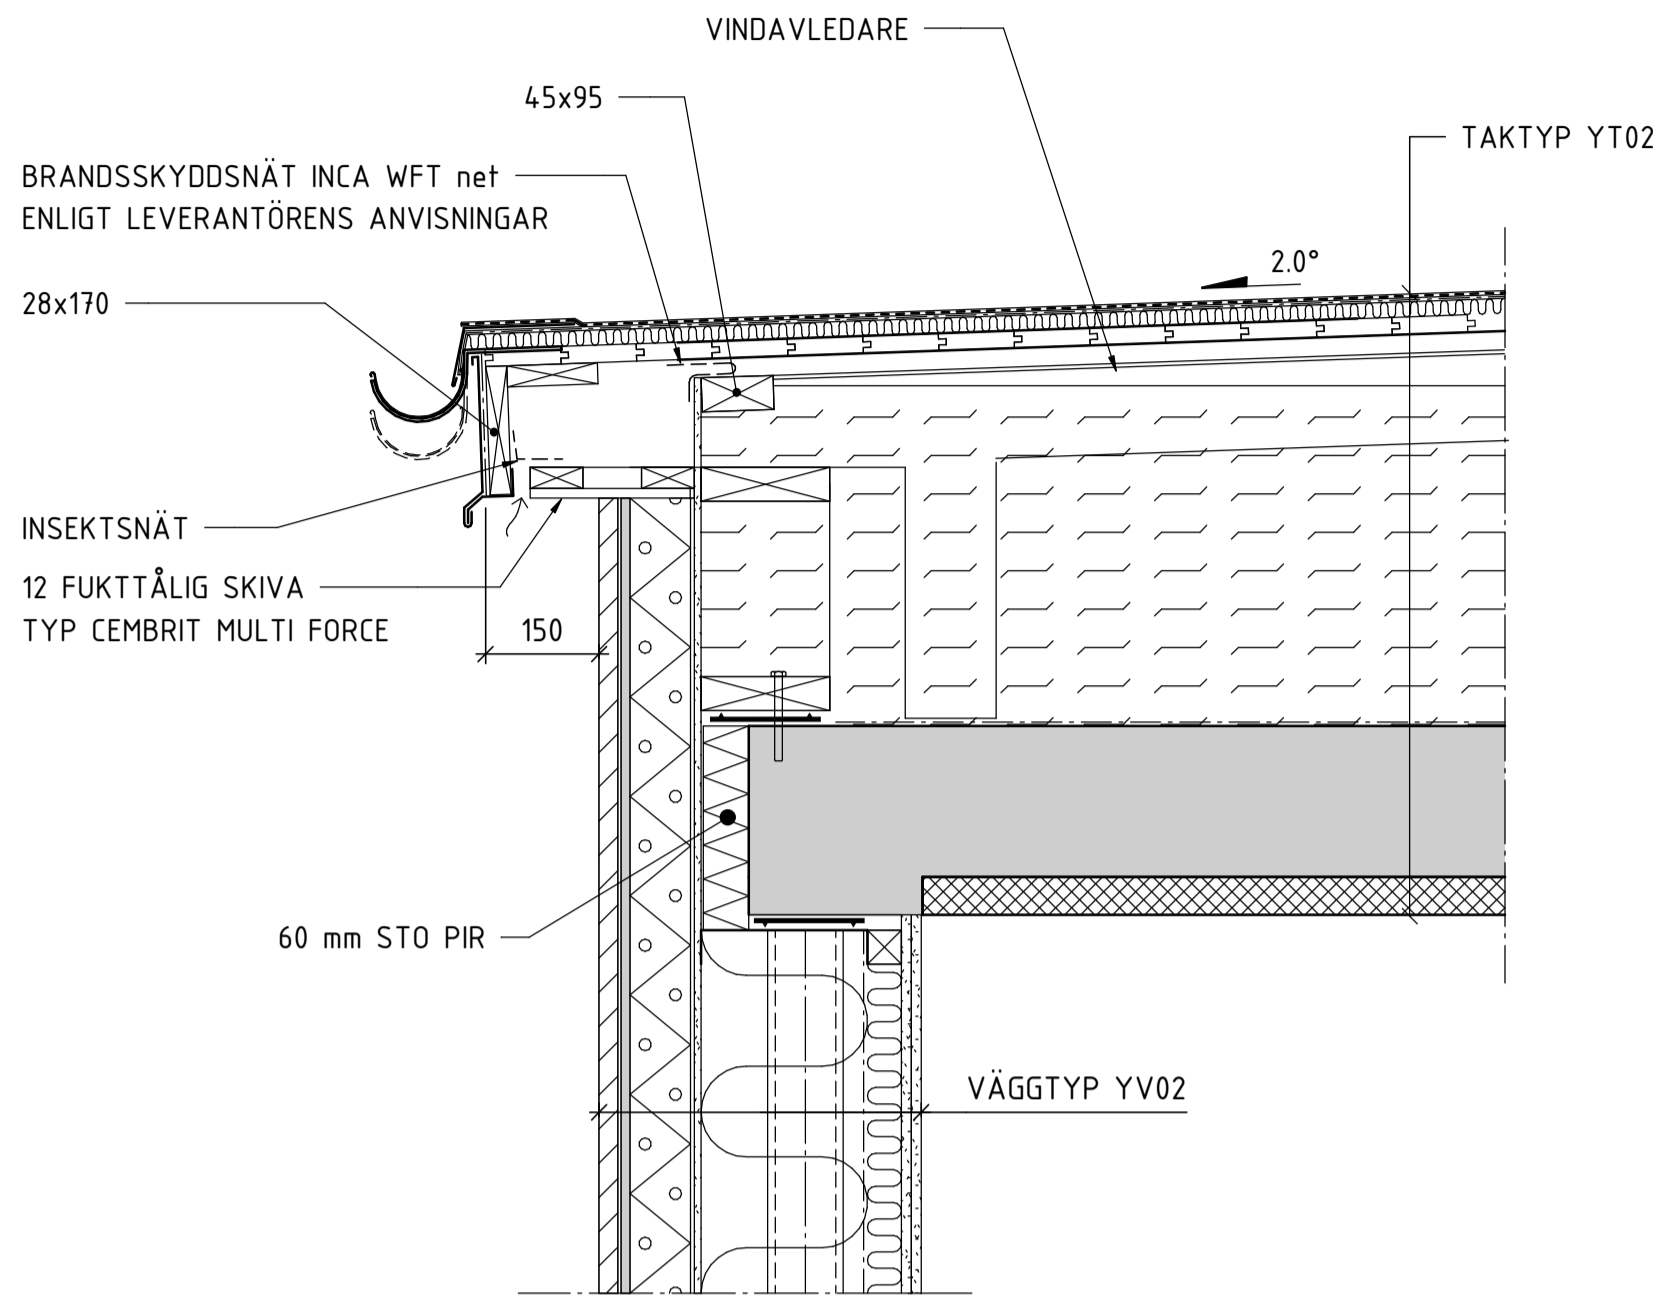

C -

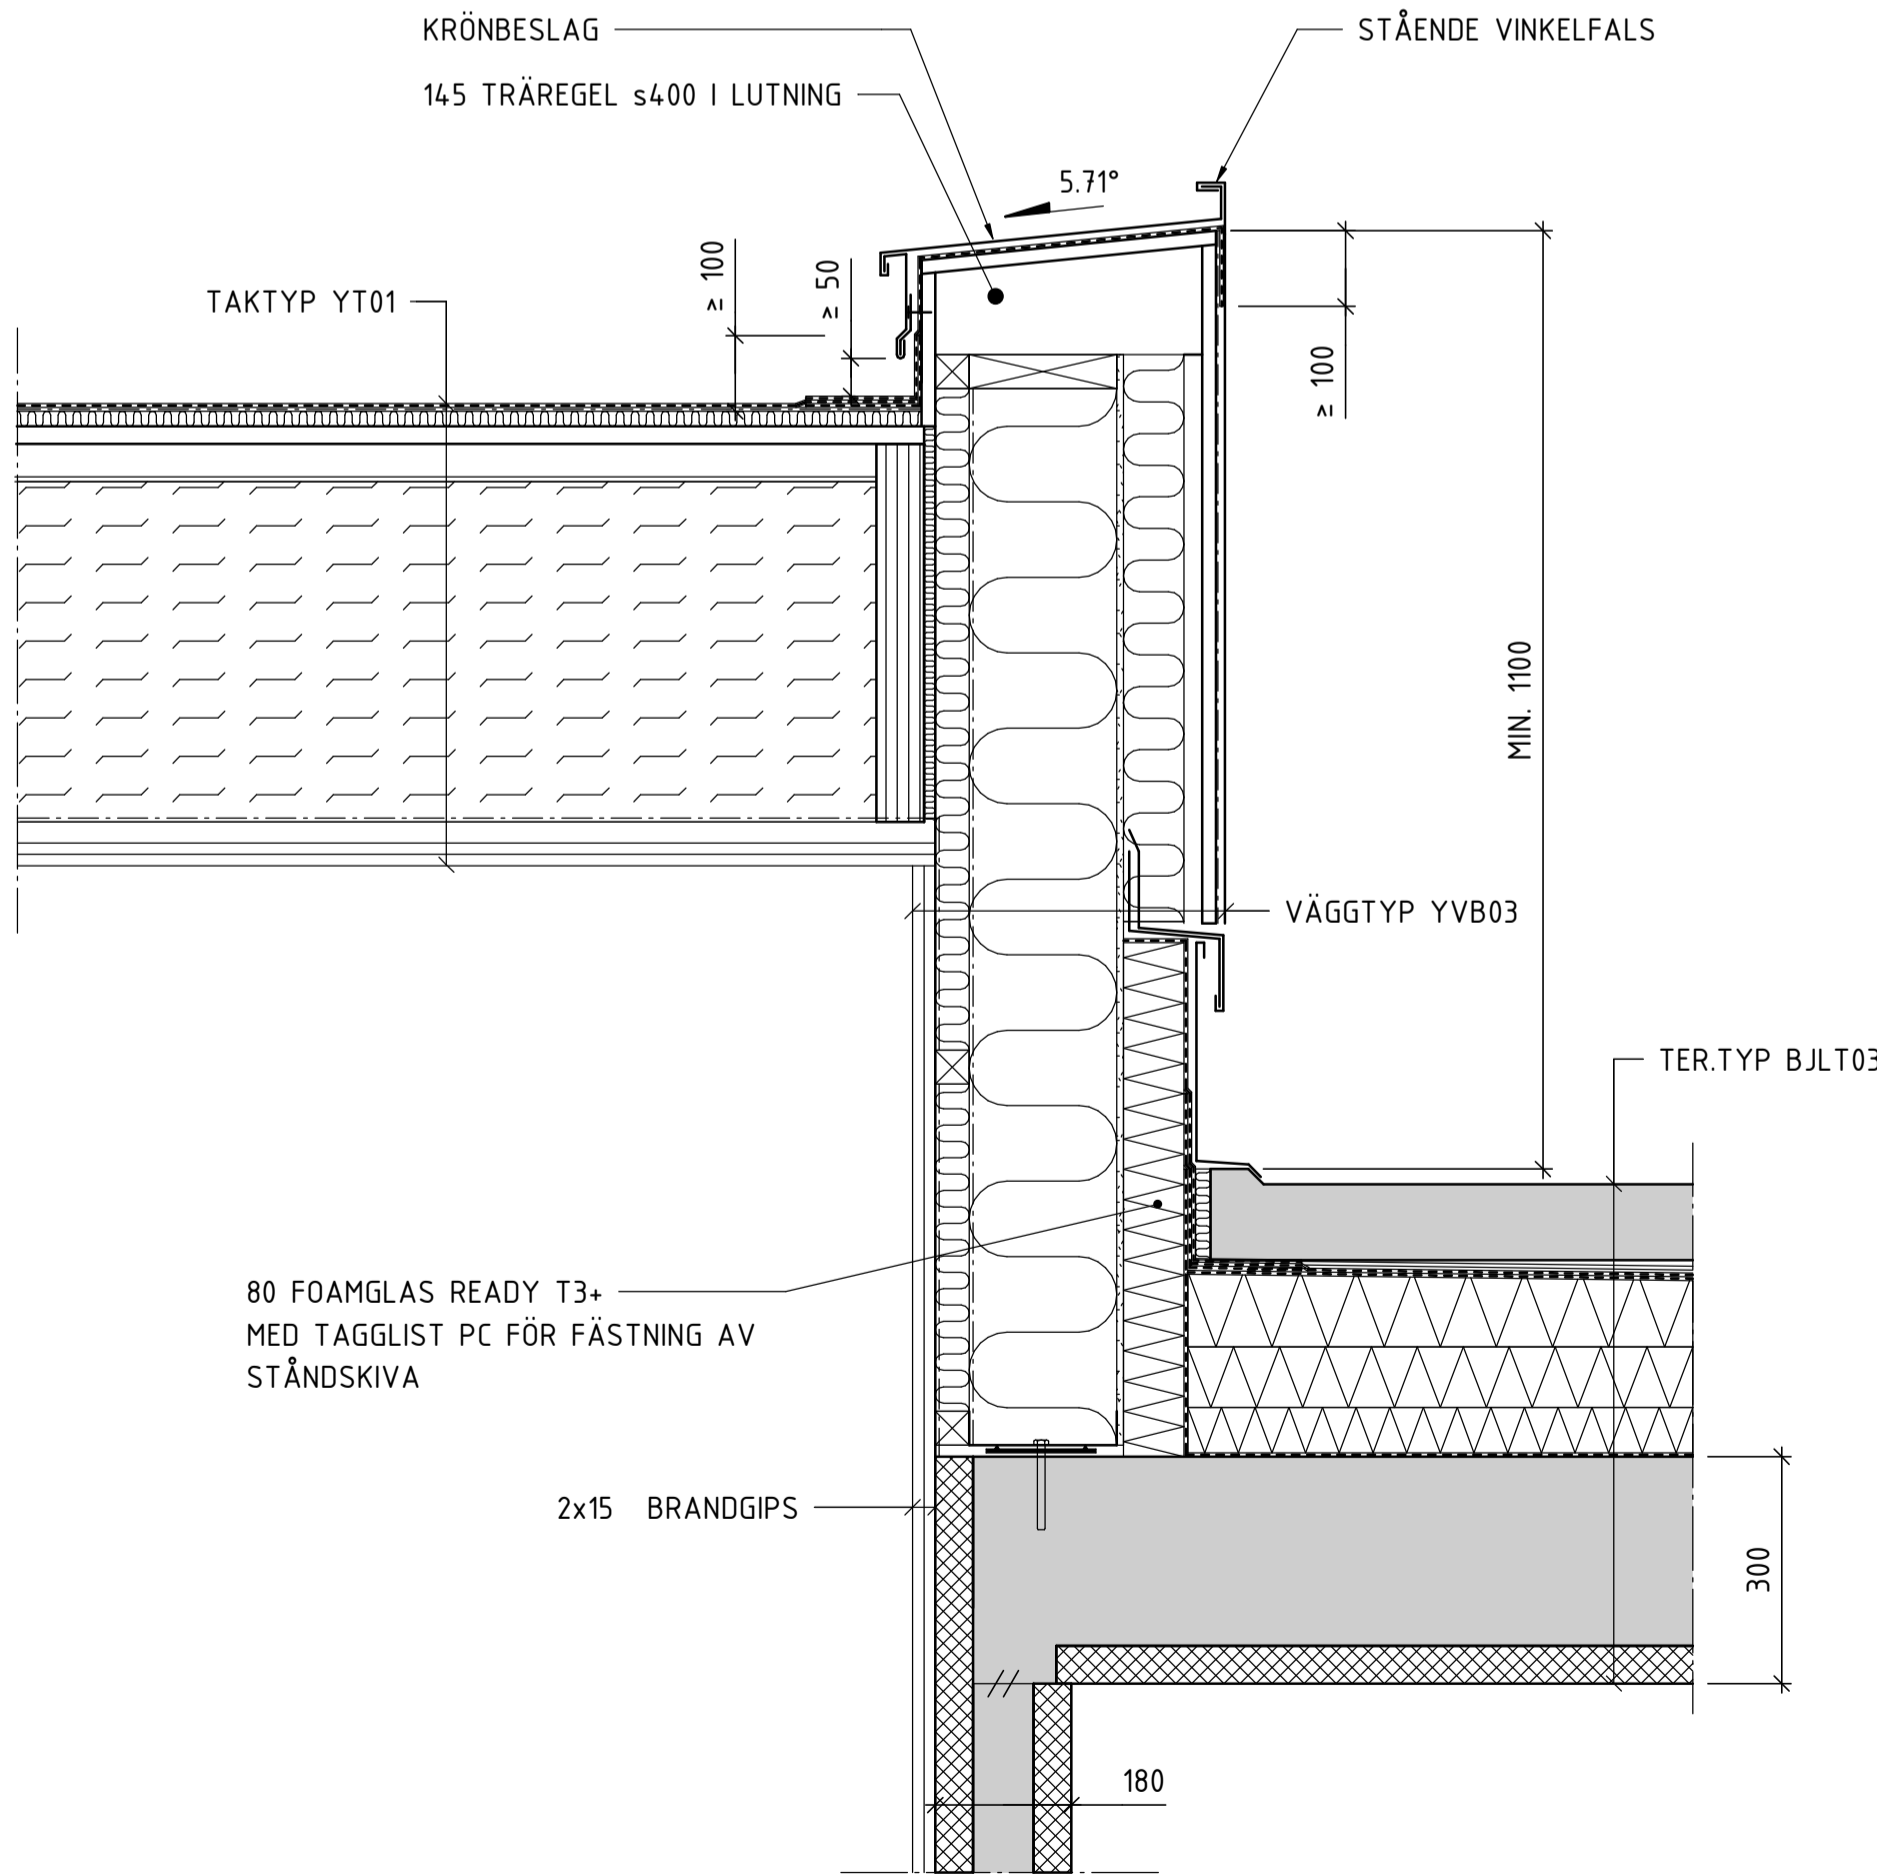

D -

SKALA 1:10 0 100 1000 MILLIMETER

FÖRKLARINGAR


FÖRESKRIFTER

ALLMÄNNA FÖRESKRIFTER, SE K-010-1-010100
ENLIGT A4-DOKUMENT

HÄNVISNINGAR

VÄGGTYPER, SE K-200-6-010003
YTTERTAKS-
OCH TERRASSTYPER, SE K-200-6-010004

SEKTION	Takplan
K-200-1-011700	Plan 17
K-200-1-011600	Plan 16
K-200-1-011500	Plan 15
K-200-1-011400	Plan 14
K-200-1-011300	Plan 13
K-200-1-011200	Plan 12
K-200-1-011100	Plan 11
K-200-1-011000	Plan 10
K-200-1-010900	Plan 09

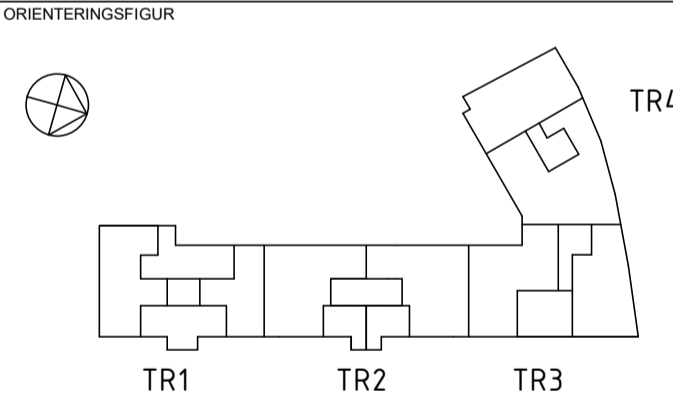

STATUS	GODKÄND
HANDLING	SYSTEMHANDLING
DATUM	2024-05-10
SKAPAD AV	JENS VIDGREN
ÄNDRINGS PM	
BESTÄLLARE	



PROJEKTNAMN	TEGELWIK SÖDERMALM
OMRÅDE	SÖDERMALM, STOCKHOLM
PROJEKTNUMMER	BARNÄNGSGATAN, EMELIES GATA
DIARIENUMMER	FASTIGHET PASSIONSFRUKTEN 3
DISCIPLIN	FÖRETAG femkon AB
LUPPRAGSRUMMER	2331
TELEFON	08-412 22 90
STYCKENUMMERN	JENS VIDGREN
VÄRNINGSPÅN	17-18
VÄRNINGSDI	-
DELOMRÅDE	-
SYSTEM	250-TRÄKONSTRUKTIONER
SPECIFIKATION	TAKDETALJER
DETALJER	SKALA 1:10
FORMAT	A1
ÄNDRING	
K-250-6-010001	