

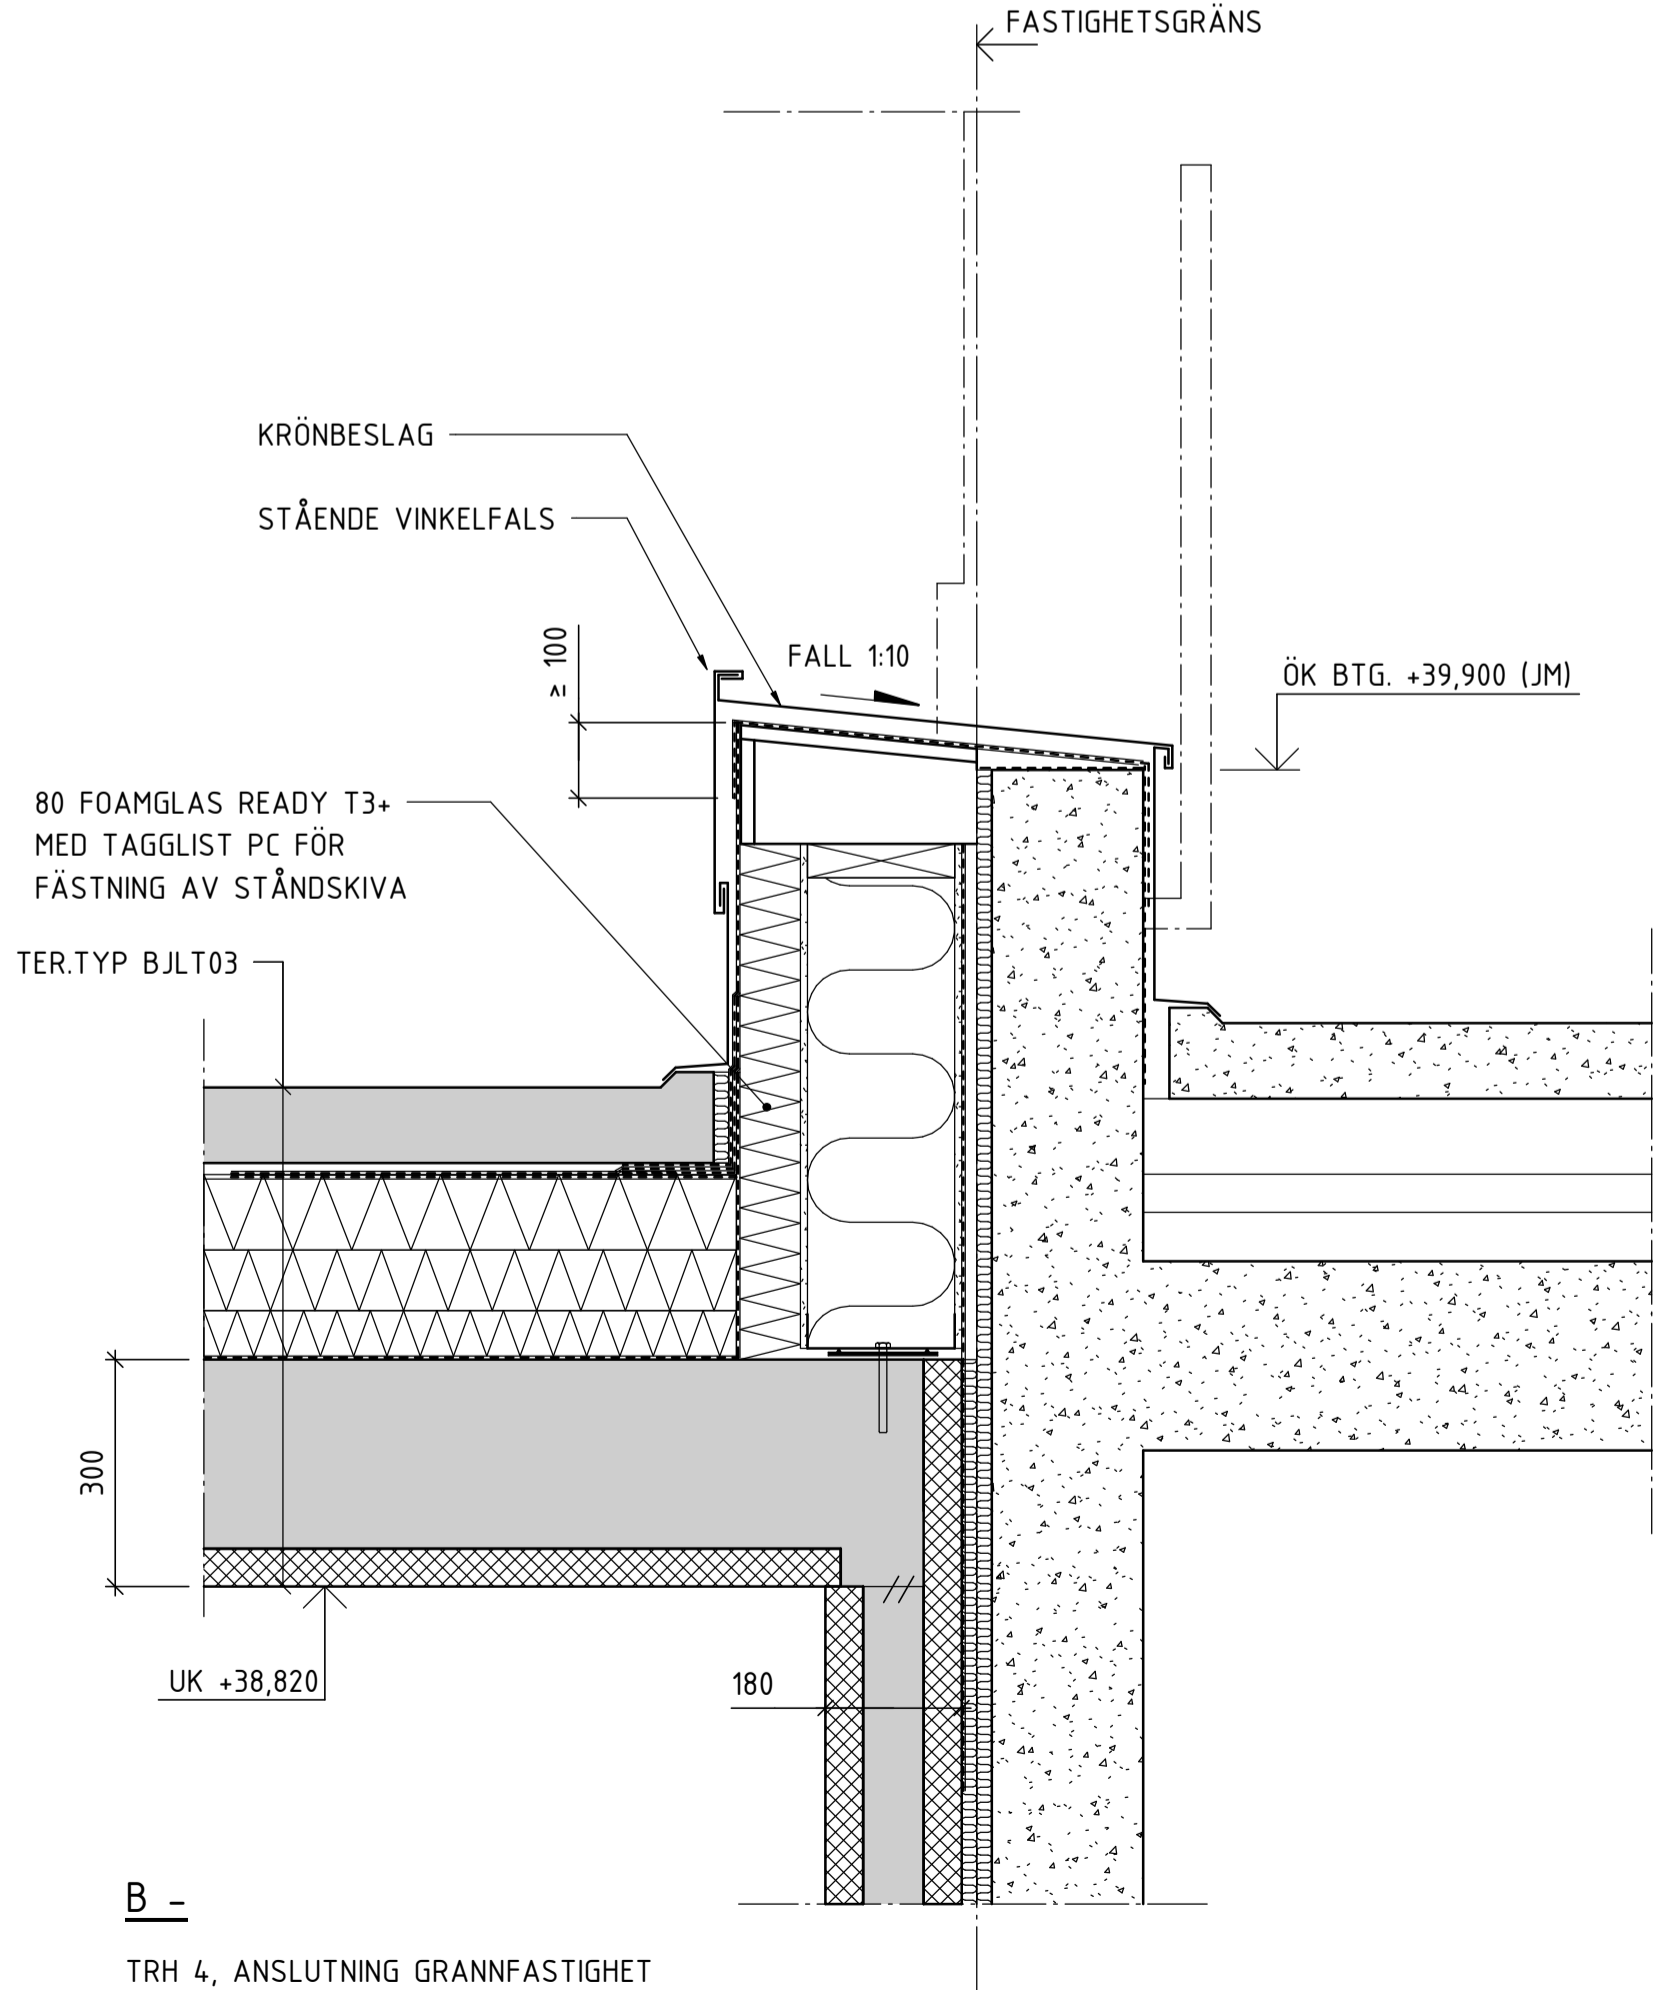



A -  
TAKTERRASS

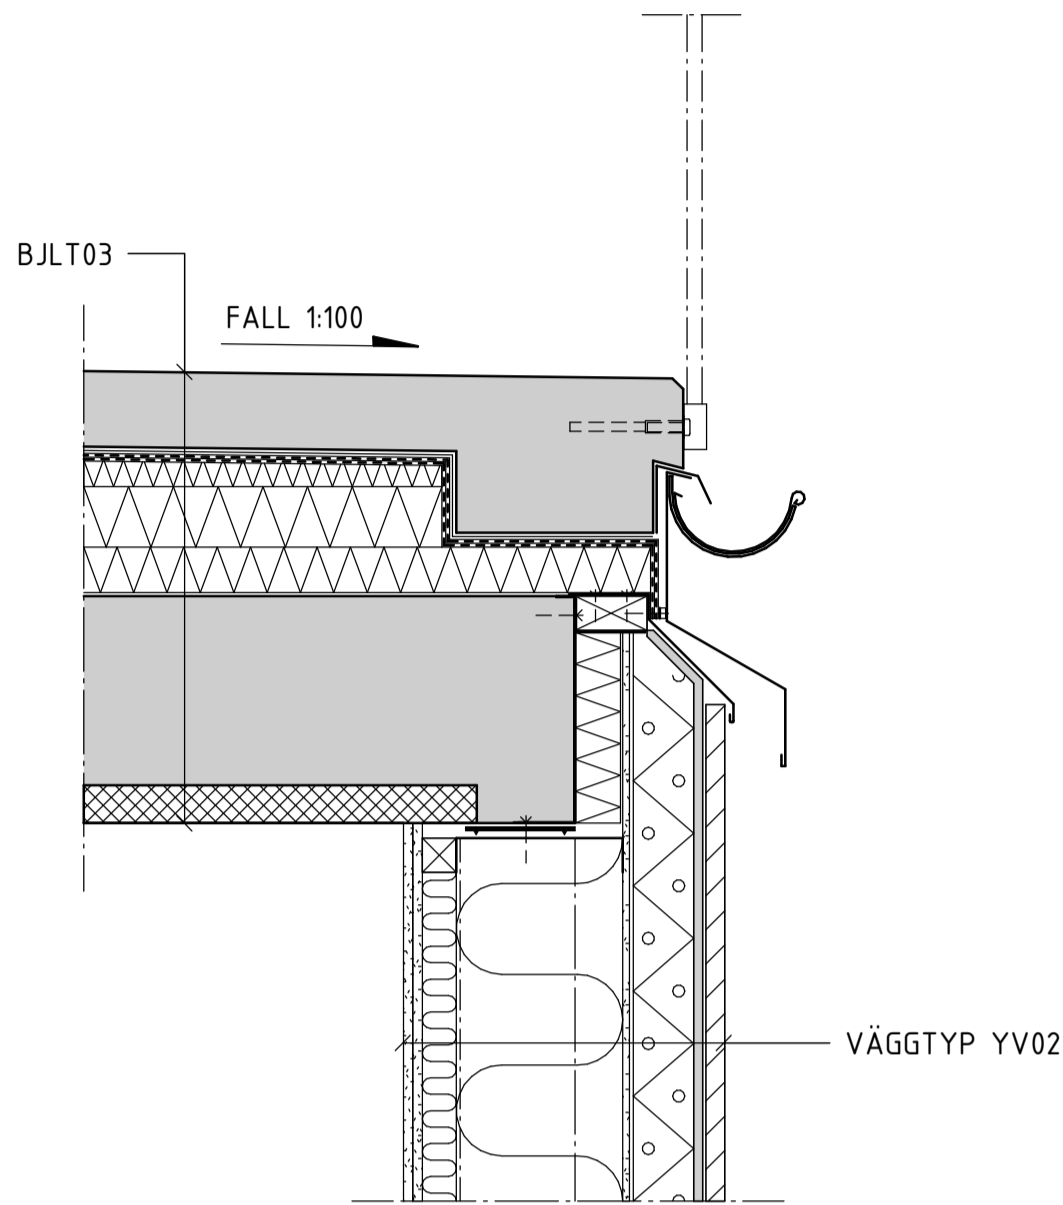

B -  
TRH 4, ANSLUTNING GRANNFASTIGHET

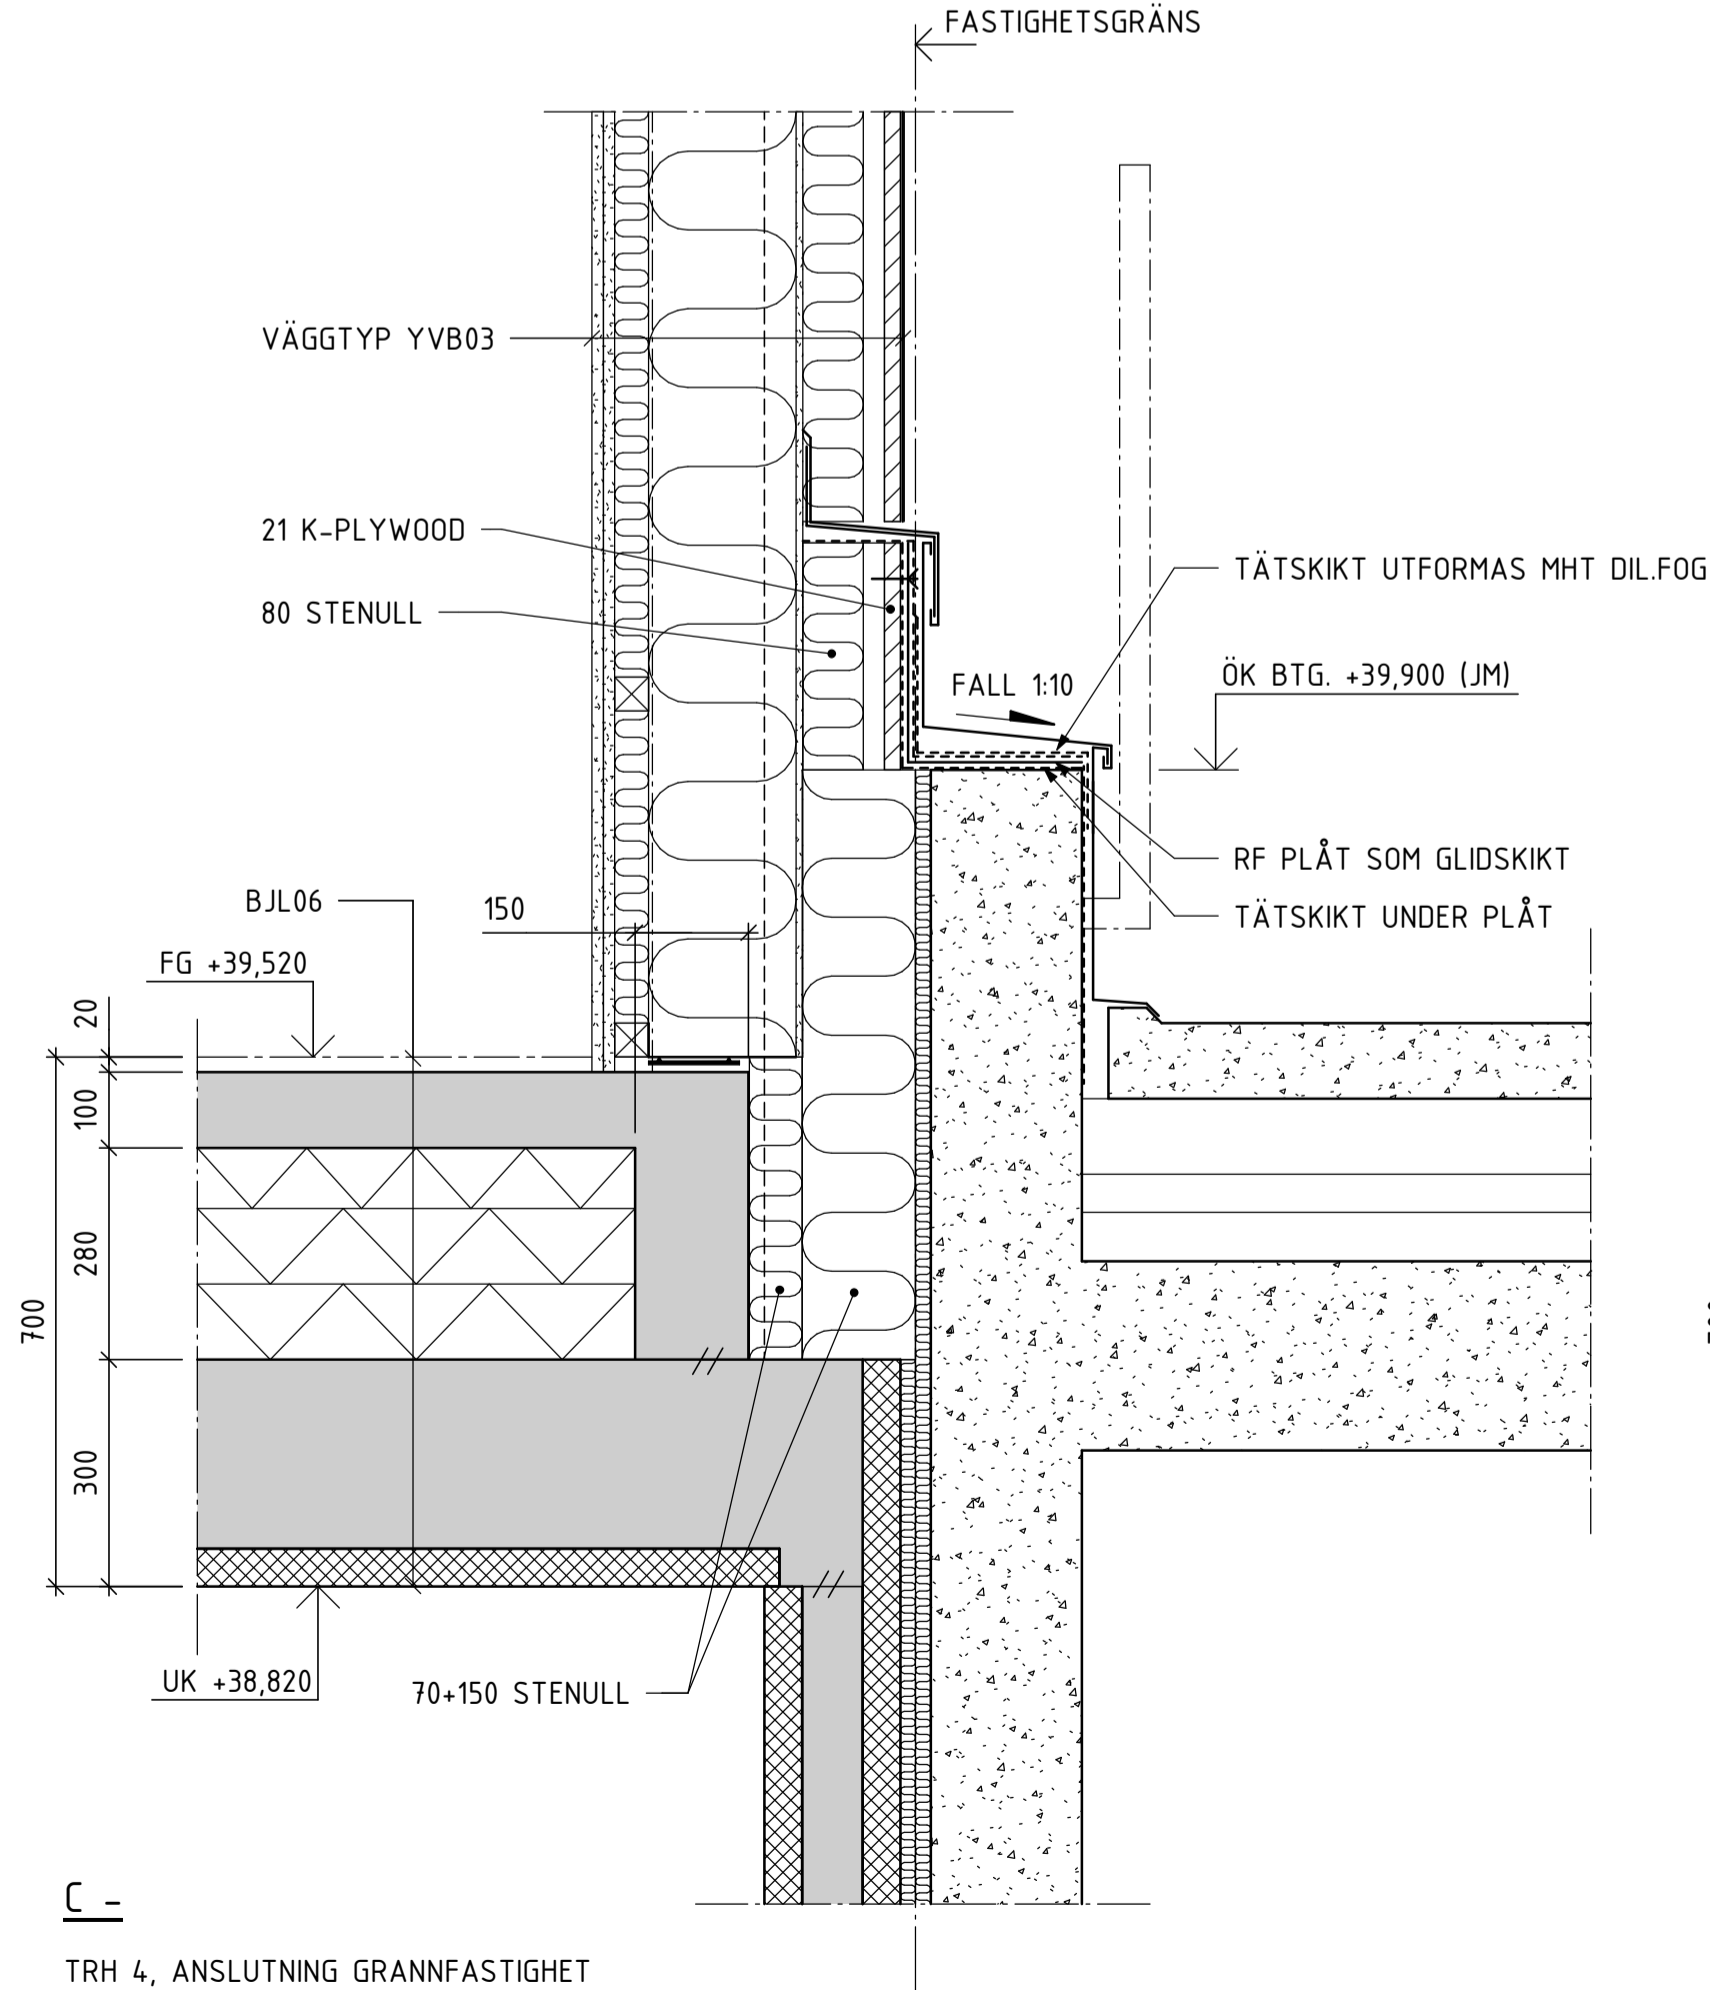

C -  
TRH 4, ANSLUTNING GRANNFASTIGHET

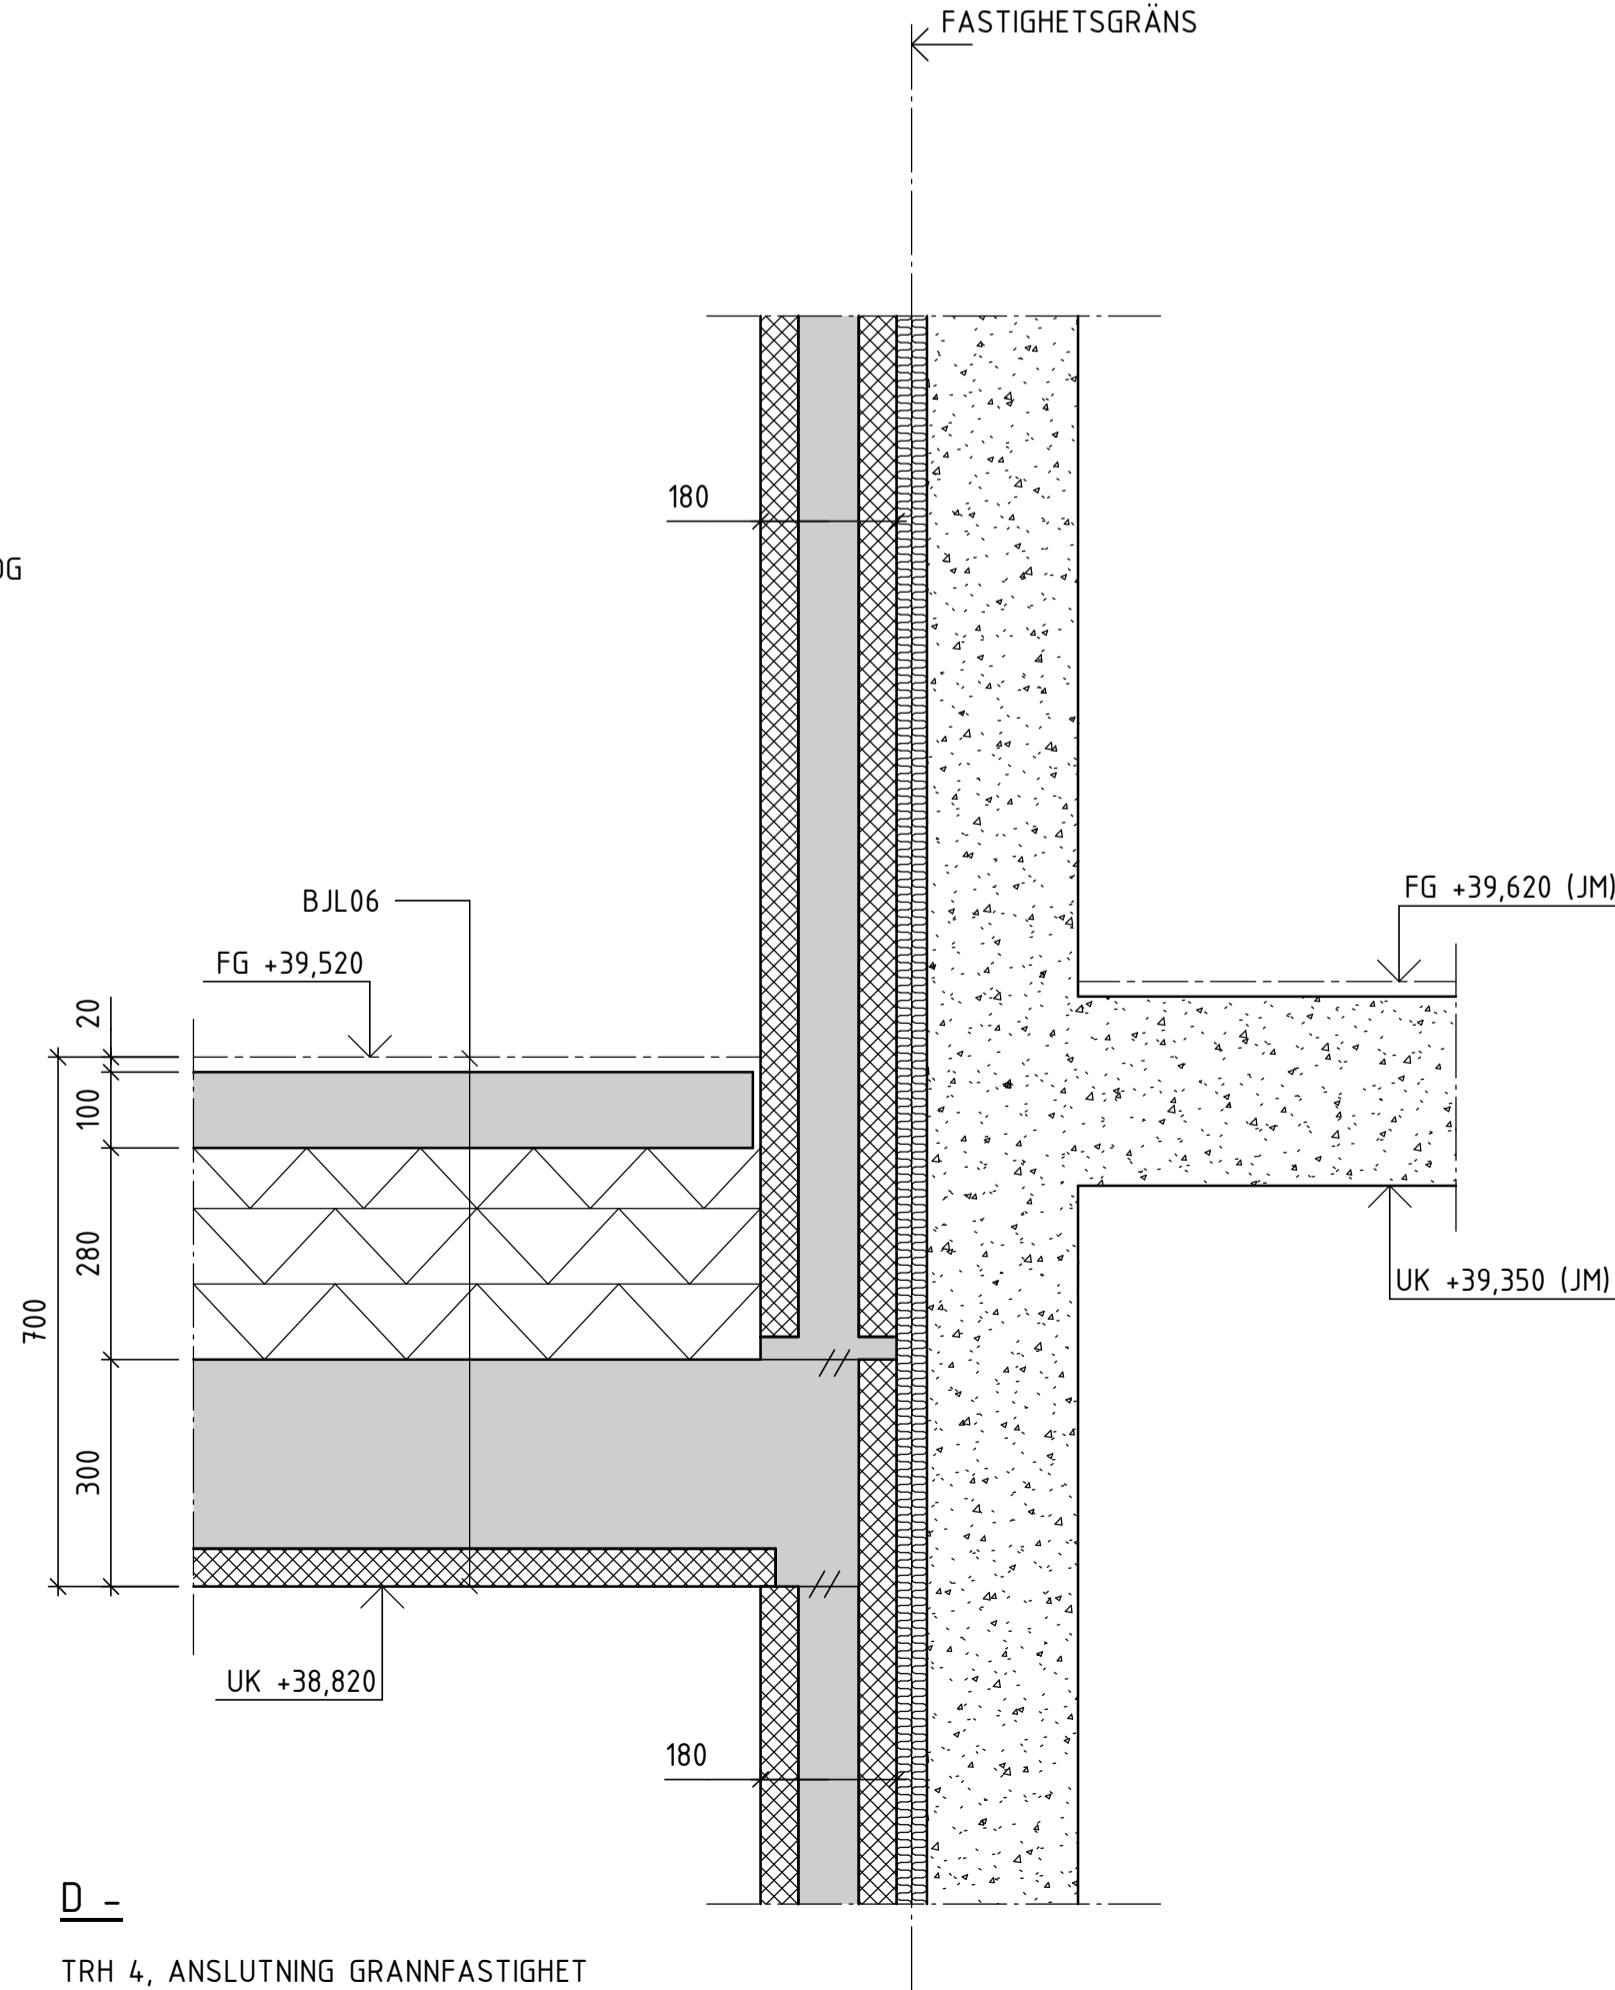

D -  
TRH 4, ANSLUTNING GRANNFASTIGHET

SKALA 1:10 0 100 1000 MILLIMETER

#### FÖRKLARINGAR

YVxx	YTTERVÄGG MED STÅLPELARSTOMME
YVBxx	YTTERVÄGG BÄRANDE REGELSTOMME
BJLxx	BJÄLKLAGSTYP
BJLTxx	TERRASSBJÄLKLAG


#### FÖRESKRIFTER

ALLMÄNNA FÖRESKRIFTER, SE K-010-1-010100  
ENLIGT A4-DOKUMENT

#### HÄNVISNINGAR

BJÄLKLAGSTYPER, SE K-200-6-010002  
VÄGGTYPER, SE K-200-6-010003  
YTTERTAKS-  
OCH TERRASSTYPER, SE K-200-6-010004

SEKTION	Takplan
K-200-1-011700	Plan 17
K-200-1-011600	Plan 16
K-200-1-011500	Plan 15
K-200-1-011400	Plan 14
K-200-1-011300	Plan 13
K-200-1-011200	Plan 12
K-200-1-011100	Plan 11
K-200-1-011000	Plan 10
K-200-1-010900	Plan 09

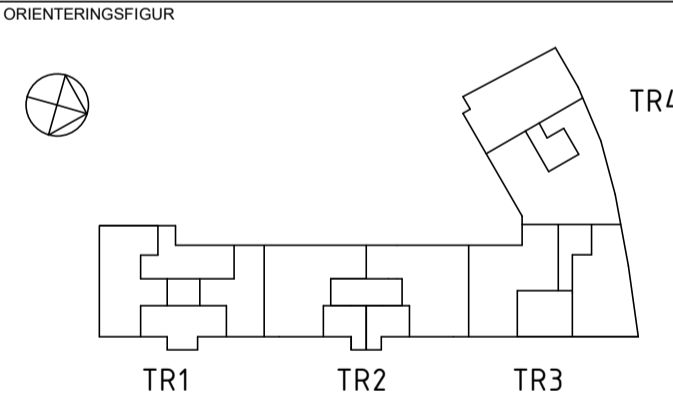

STATUS	GODKÄND
HANDLING	SYSTEMHANDLING
DATUM	2024-05-10
ANSÖKAN AV	JENS VIDGREN
ÄNDRING NR	
BESTÄLLARE	



PROJEKTNAMN	TEGELWIK SÖDERMALM
OMRÅDE	SÖDERMALM, STOCKHOLM
PROJEKTNUMMER	BARNÄNGSGATAN, EMELIES GATA
CHARITENUMMER	FASTIGHET PASSIONSFRUKTEN 3
DISCIPLIN	FÖRETAG femkon AB
UPPGÄVNUMMER	2331
TELEFON	08-412 22 90
STYCKENUMMER	JH
PROJEKTSKED	JENS VIDGREN
VÄRNINGSPÅN	VÄRNINGSDÄL
DELOMRÅDE	
SYSTEM	270
SPECIFIKATION	TERRASSDETALJER
SKALA	1:10
FORMAT	A1
ANÖRNING	
DOKUMENTNUMMER	K-270-6-010001