


MARKPLANERINGSPLAN
1:500

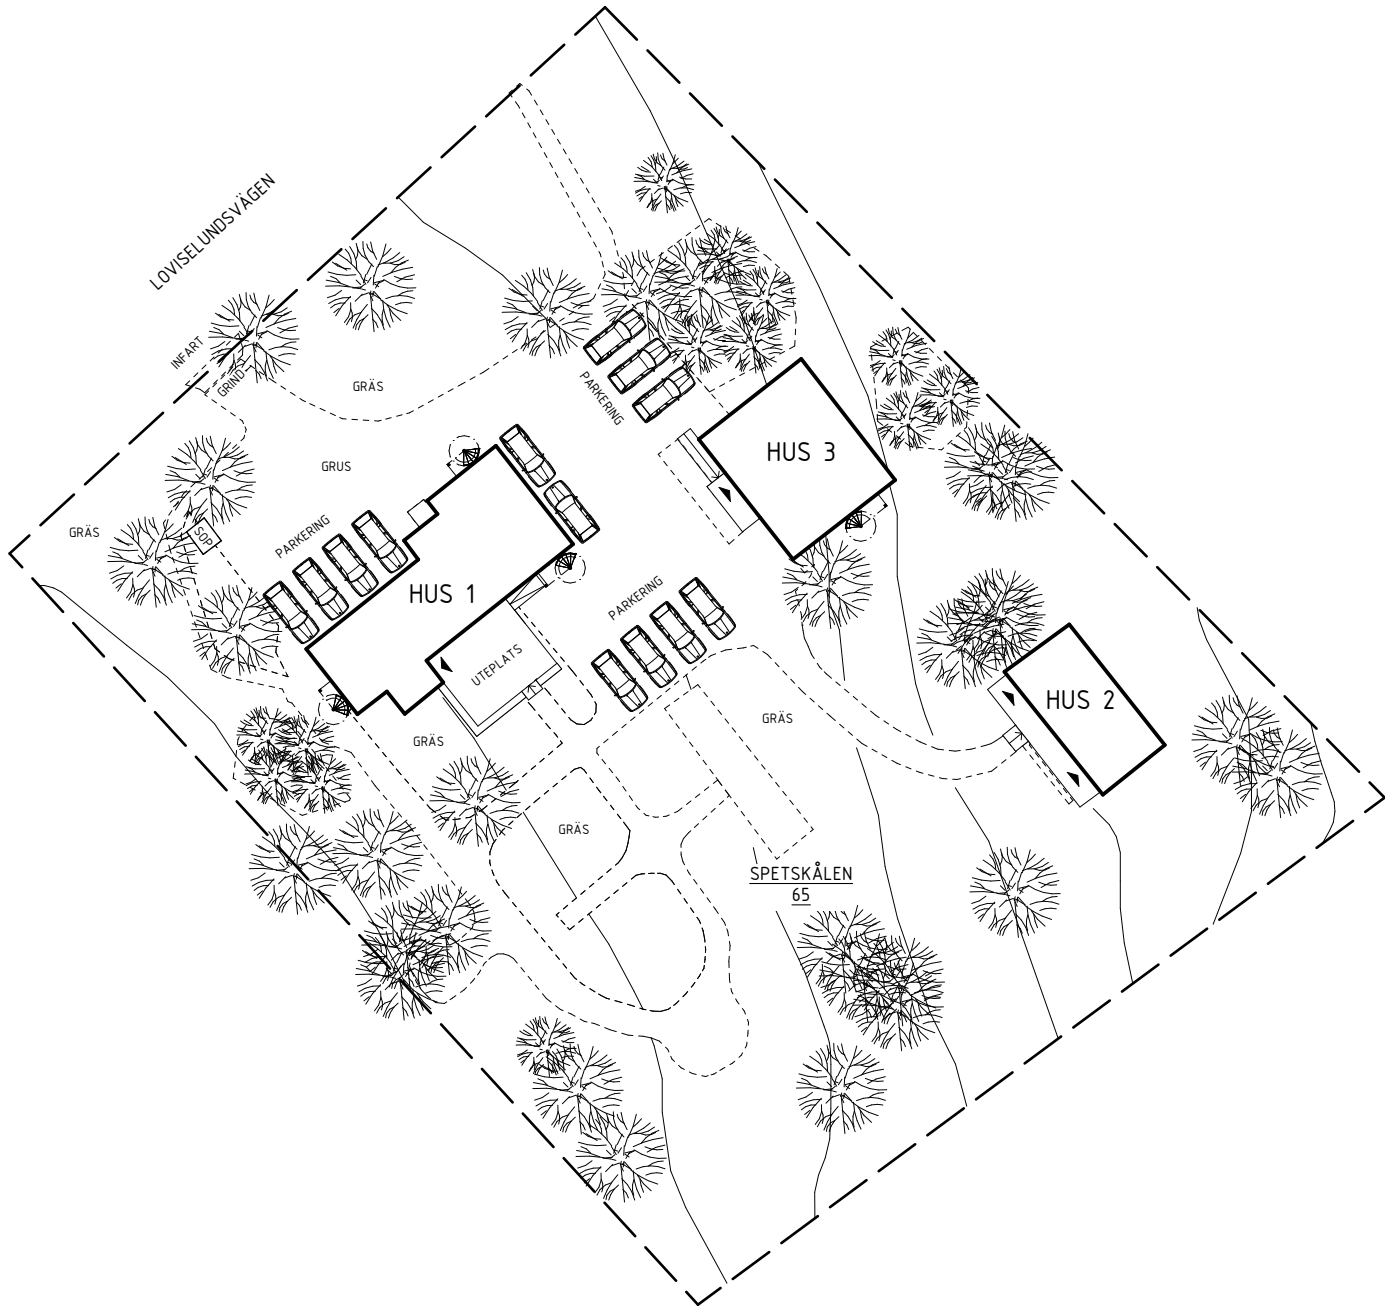

SKALA 1:500




FÖRKLARINGAR

SAMTLIGA MÅTT ANGES I MILLIMETER.
PLUSHÖJDER ANGES I METER.

RITNINGEN ÄR DELVIS UPPRÄTTAD UTFRÅN
RITNINGSFÖRLAGOR, KARTA FRÅN KOMMUNEN SAMT EV.
UPPMÄTNINGAR PÅ PLATS. AVVIKELSER KAN FÖREKOMMA.

HÖJDSYSTEM RH 2000.
KOORDINATSYSTEM SWEREF 99 18 00.

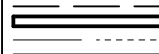

FASTIGHETSGRÄNS
BYGGNAD
GATA/VÄG/KANT
NIVÅKURVA



ENTRÉ



TRAPPA



RAMP

FÖRESKRIFTER

HÄNVISNINGAR

BYGGLOV

FÖRSLAGSHANDLING

DATUM	2024-11-05	PROJEKT	HVB-HEM
ANDRING	-	BYGGHERR	Loviselundsvägen 155 118 56 HÄSSLEBY SVERIGE SPETSKÅLEN 65 STOCKHOLMS KOMMUN KOMPLETTERING AV UTRYMNINGSRAPPORT

ROBERT SANDELL ARKITEKTKONTOR

BLEKINGEGATAN 24 118 56 STOCKHOLM SVERIGE
073-096 20 87 MAIL@ROBERTSANDELL.SE
WWW.ROBERTSANDELL.SE

KONTAKTPERSON	RS	SKAPAD AV	ROBERT SANDELL
GODKÄND AV	2350	UPPDRAGSNUMMER	2350
RITNINGSKATEGORI	PLANRITNING	INNEHÅLL	FORMAT

SAMMANSATT REDOVISNING	A3	SKALA	1:500
MARKPLANERINGSPLAN	NUMMER	BET	

A-10-1-001