




### HUS 1

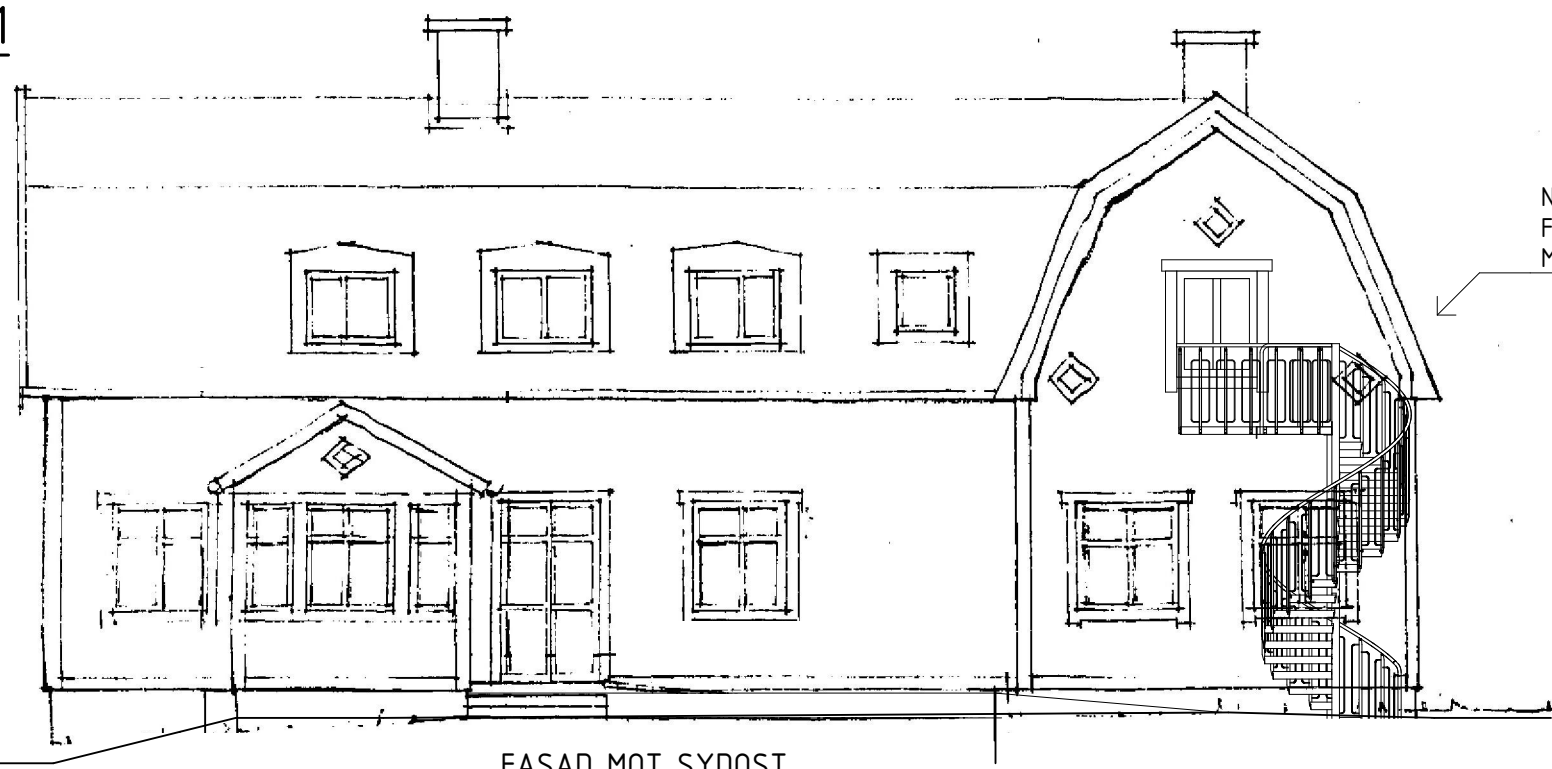

FASAD MOT SYDÖST

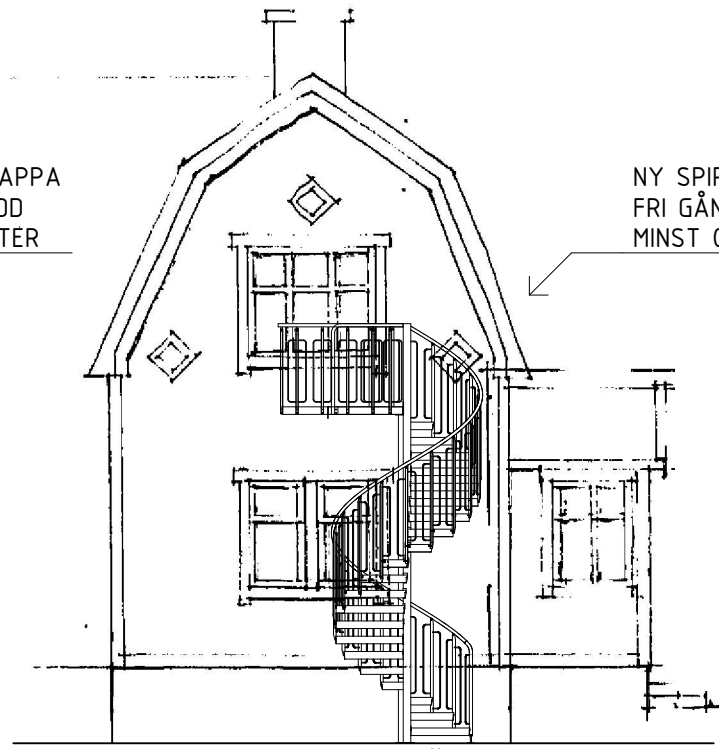

FASAD MOT SYDVÄST

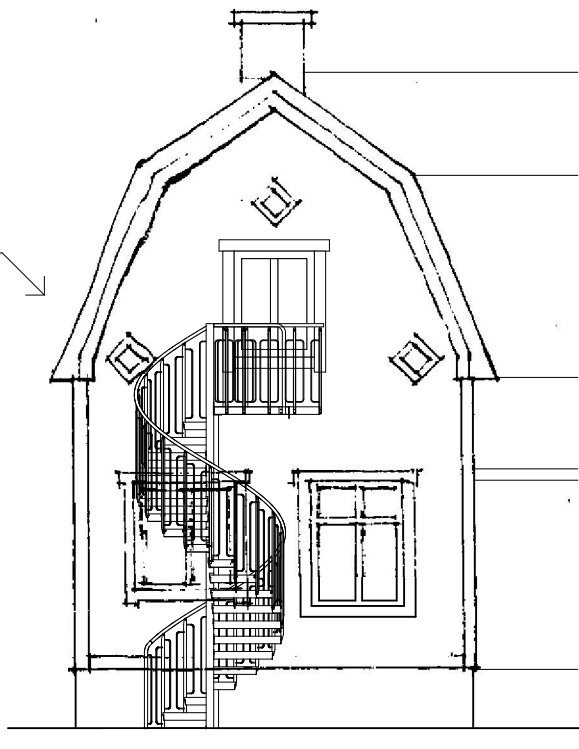


FASAD MOT NORDVÄST


NY SPIRALTRAPPA  
FRI GÅNGBREDD  
MINST 0,9 METER

NY SPIRALTRAPPA  
FRI GÅNGBREDD  
MINST 0,9 METER

NY SPIRALTRAPPA  
FRI GÅNGBREDD  
MINST 0,9 METER

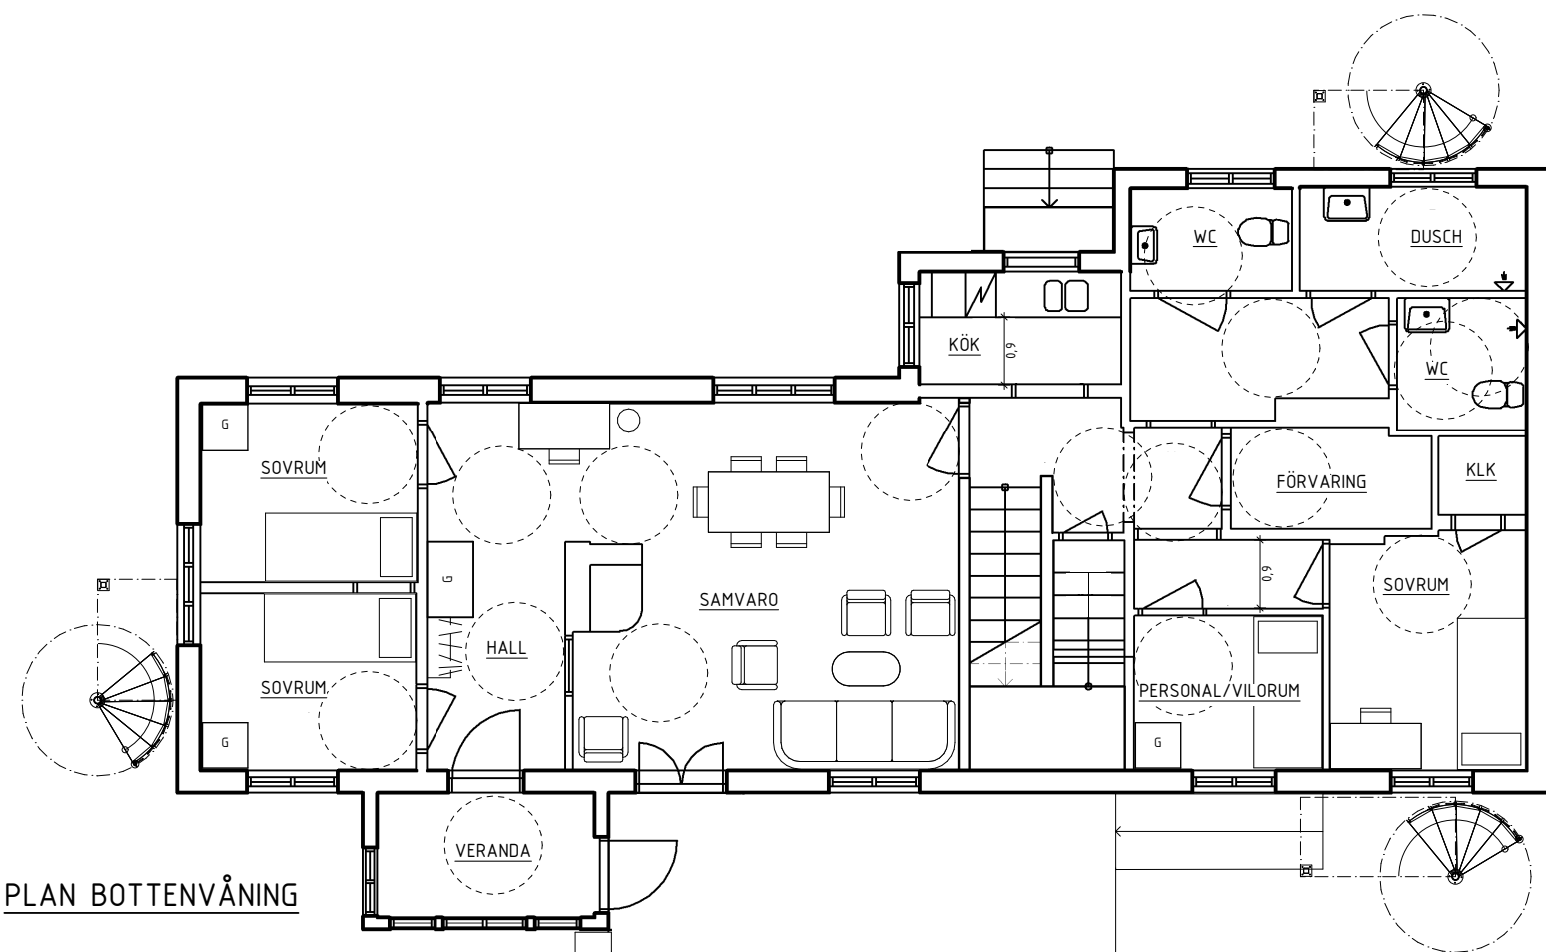


PLAN BOTTENVÅNING

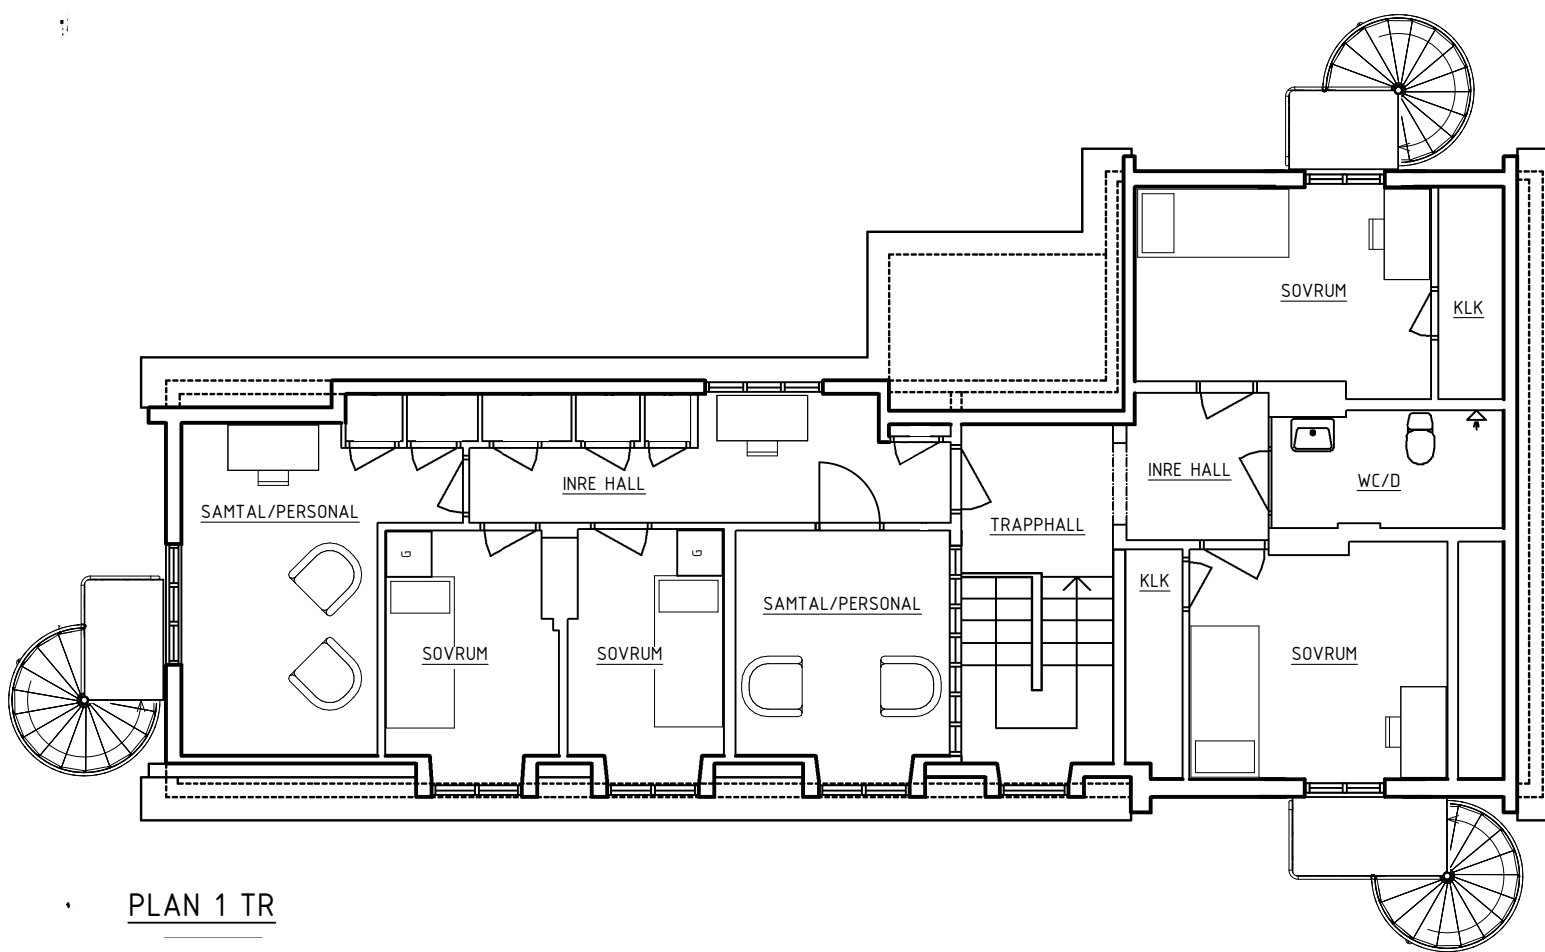


PLAN 1 TR


### HUS 3

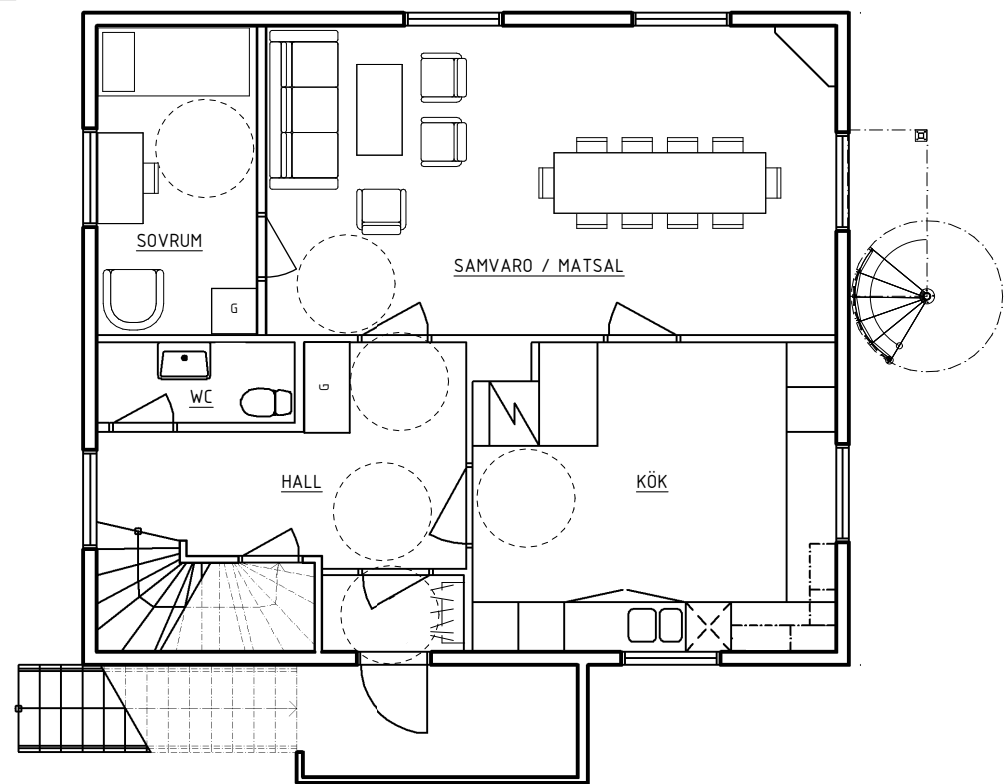

PLAN BOTTENVÅNING

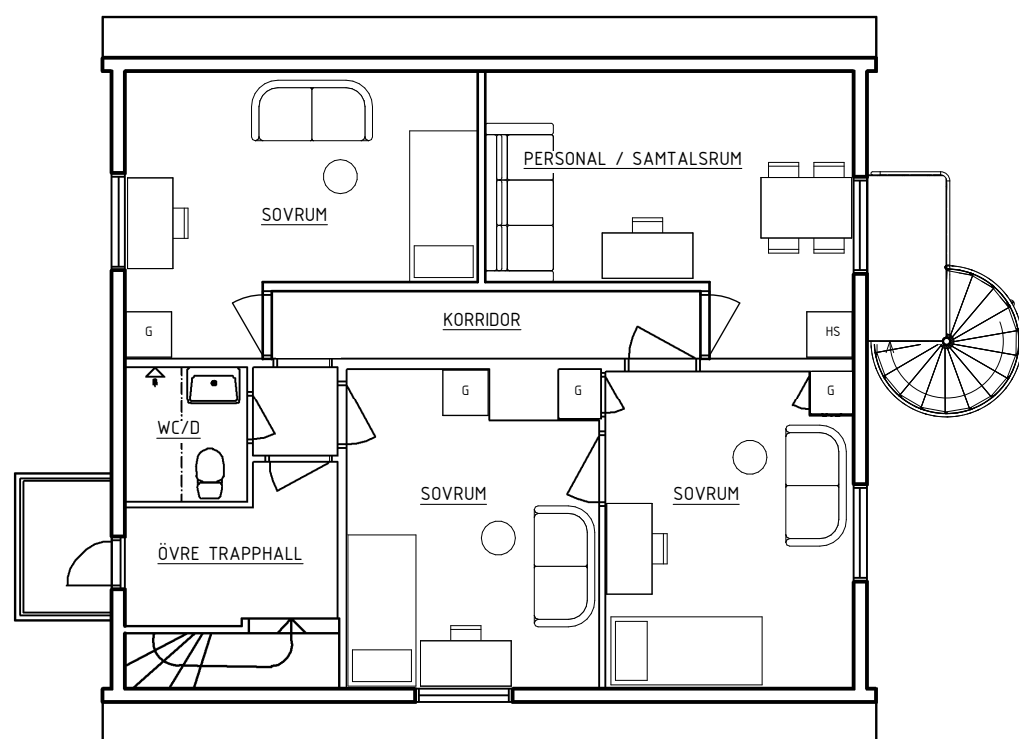

PLAN ÖVERVÅNING

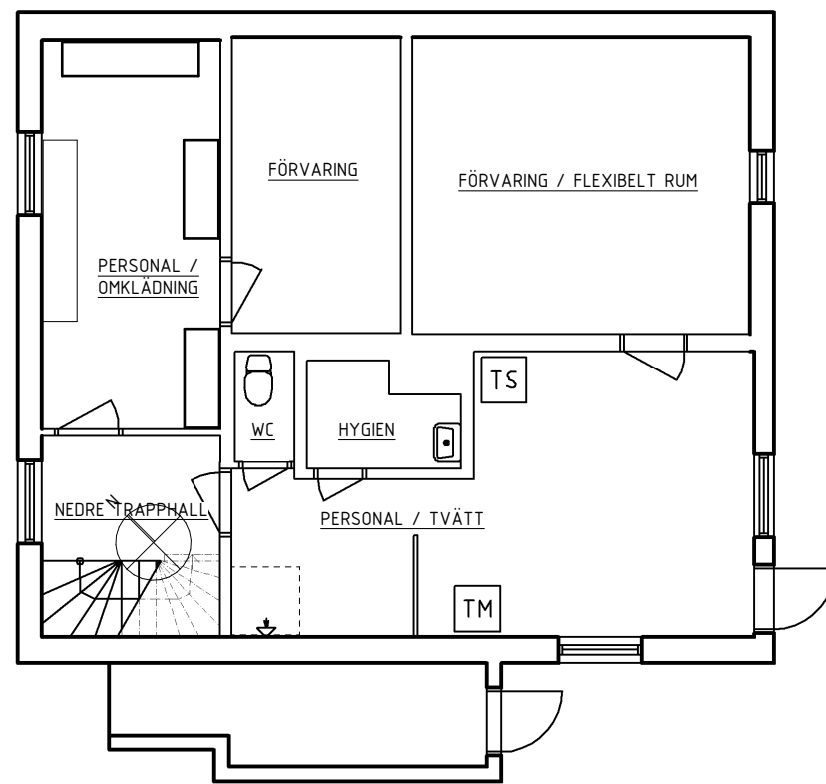


PLAN KÄLLARE

NY SPIRALTRAPPA  
FRI GÅNGBREDD  
MINST 0,9 METER




FASAD MOT SYDVÄST

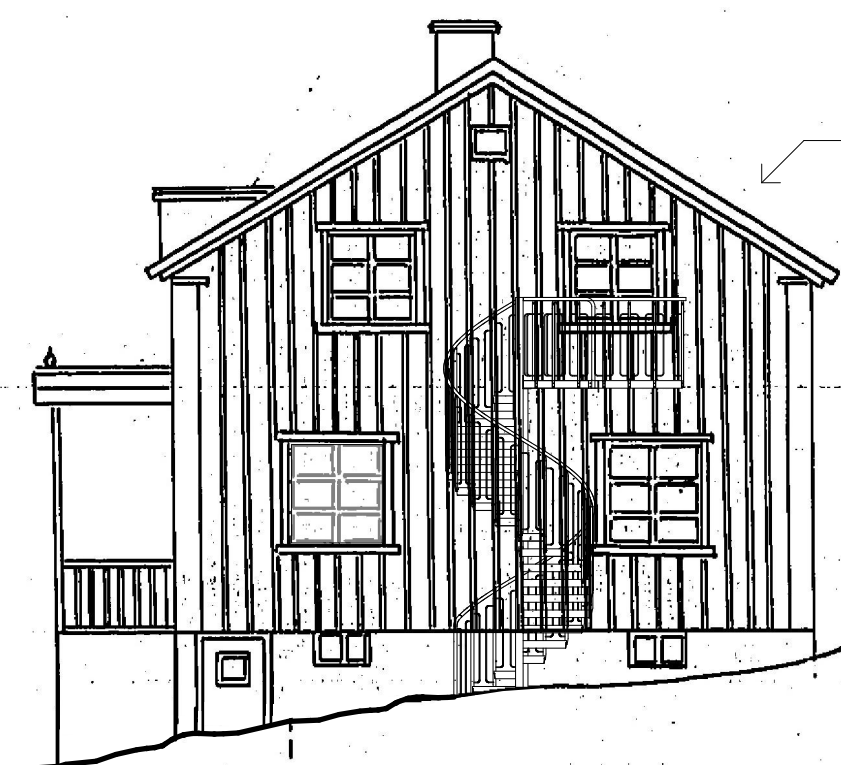

FASAD MOT SYDÖST

SKALA 1:100

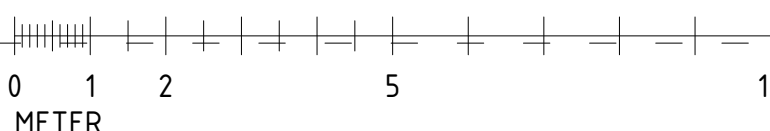

#### FÖRKLARINGAR

SAMTLIGA MÅTT ANGES I MILLIMETER.  
PLUSHÖJDER ANGES I METER.

RITNINGEN ÄR DELVIS UPPRÄTTAD UTFRÅN  
RITNINGSFÖRLAGOR, KARTA FRÅN KOMMUNEN SAMT EV.  
UPPMÄTNINGAR PÅ PLATS. AVVIKELSER KAN FÖREKOMMA.

HÖJDSYSTEM RH 2000.  
KOORDINATSYSTEM SWEREF SWEREF 99 18 00.

VÄNDRADIE RULLSTOL 1,3 METER

#### FÖRESKRIFTER

MÅTT KONTROLLERAS PÅ PLATS.

EXAKT UTFORMNING AV TRAPPOR INKLUSIVE VILPLAN  
SKALL ANPASSAS TILL BEFINTLIG SITUATION SAMT  
BRANDSKYDDBESKRIVNING.


MÅTT KONTROLLERAS PÅ PLATS I GOD TID INNAN  
EVENTUELL BESTÄLLNING.

#### MATERIAL OCH KULÖR


UTRYMNINGSTRAPPA  
MATERIAL: METALL  
KULÖR: GRÅ ( MÅLAS EJ)

#### HÄNVISNINGAR


### HUS 2

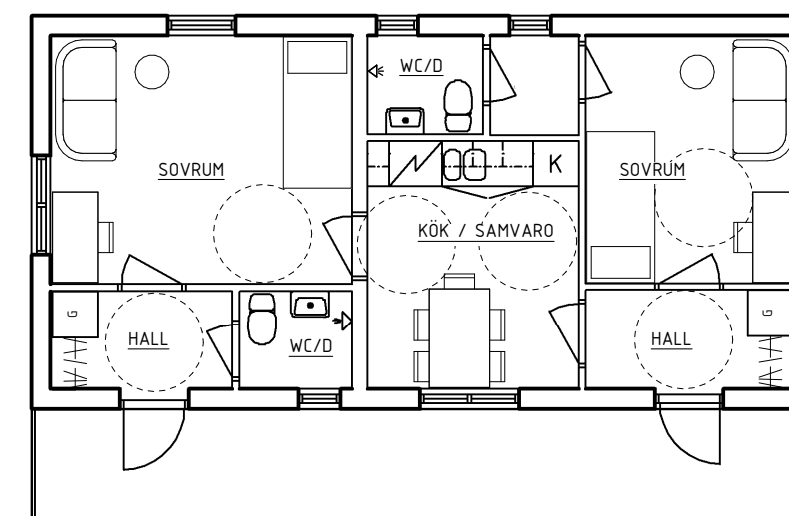

PLAN BOTTENVÅNING

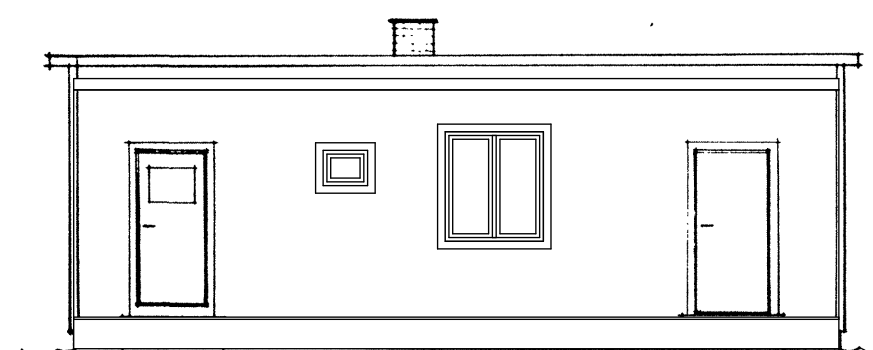

FASAD MOT SYDVÄST

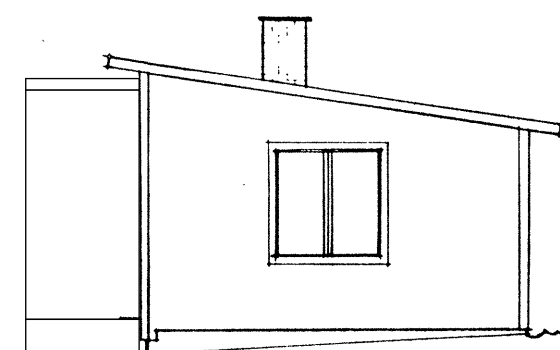

FASAD MOT SYDÖST

#### BYGGLOV

#### FÖRSLAGSHANDLING

DATUM	2024-11-05	STATUS	BYGGLOV
HANDLING		ANDRING	
PROJEKT		BYGGHERR	
ARKITEKT		SKAPAD AV	
ROBERT SANDELL ARKITEKTKONTOR			
BLEKINGEGATAN 24 118 56 STOCKHOLM SVERIGE			
073-096 20 87 MAIL@ROBERTSANDELL.SE			
WWW.ROBERTSANDELL.SE			
KONTAKTPERSON	RS	UPPGRAGSNUMMER	
ROBERT SANDELL		2350	
GODKÄND AV		RITNINGSKATEGORI	
SAMMANSATT		INNEHÅLL	FÖRSLAG
SAMMANSTÄLLD REDOVISNING AV RUMSBILDNING		A1	SKALA
PLAN OCH FASAD		1:100	BET
A-40-0-001		NUMMER	