


NYTT TERRASS-RÄCKE.
I FASADVY IDENTISKT MED
BEFINTLIGT MED UN-
TAG FRÅN DEN DEL AV
METALLNÄTET SOM SYNS
OVANFÖR SARG (HÖJD CA
13cm).

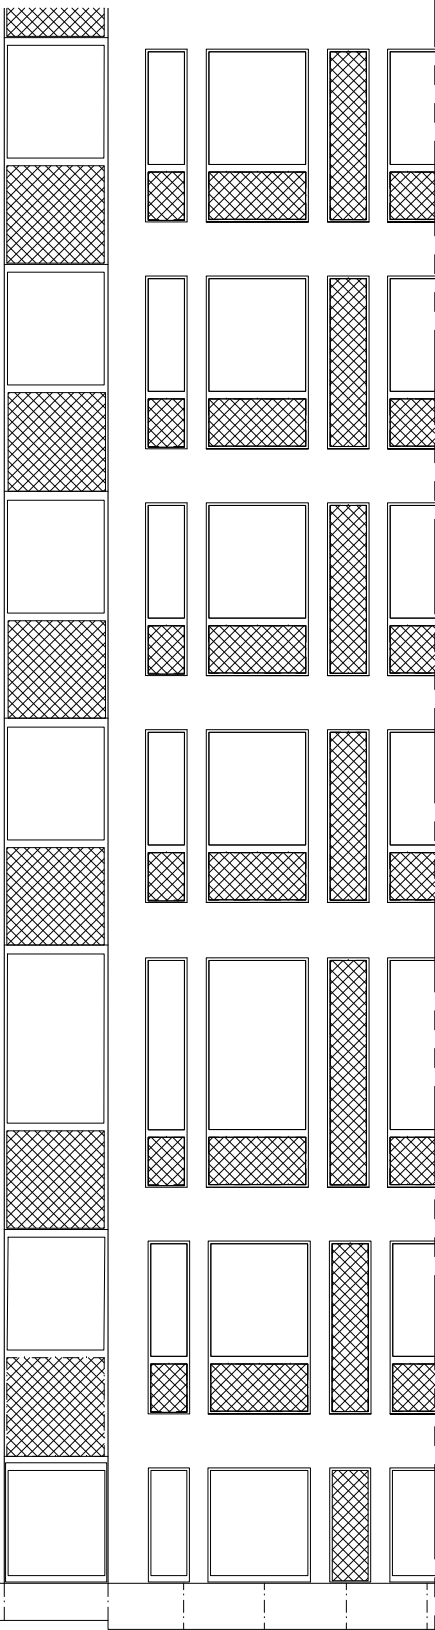

BYGGLOVHANDLING

TEKNISKA NÄMNDHUSET KLAMPAREN 7

RENOVERING AV TERRASS, HUS 5
FASAD MOT ÖSTER, NYTT RÄCKE SKALA 1:100
EL 2024-11-05
A-40.3-501