


BEF. TERRASS-RÄCKE

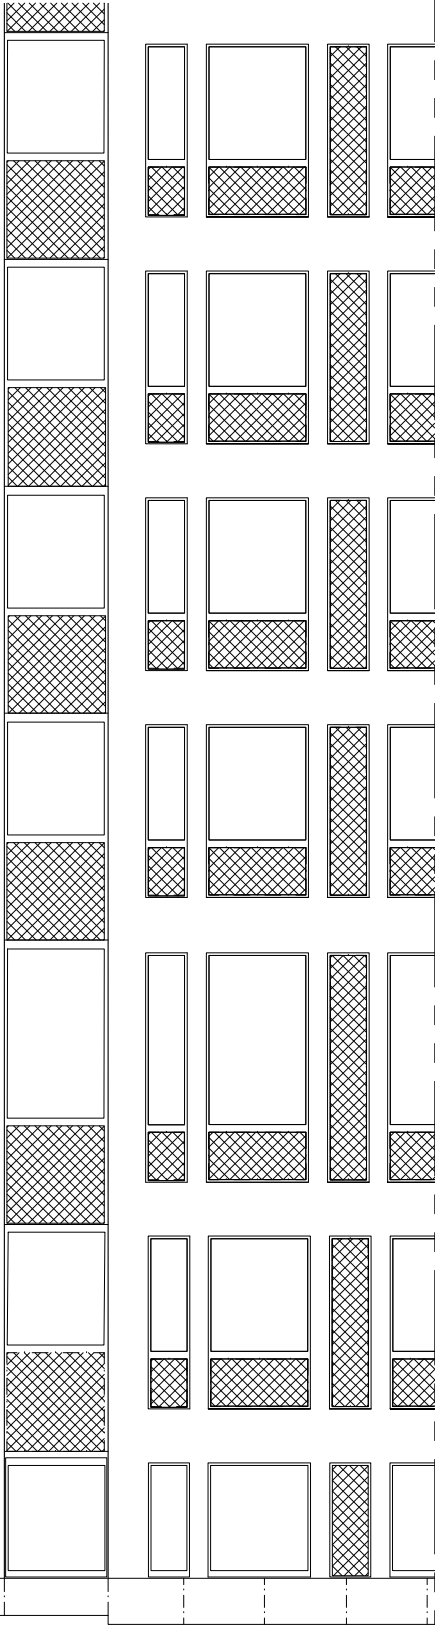

BYGGLOVHANDLING

TEKNISKA NÄMNDHUSET KLAMPAREN 7

RENOVERING AV TERRASS, HUS 5

FASAD MOT ÖSTER, BEF. RÄCKE SKALA 1:100

EL 2024-11-05

A-40.3-501-R

WILUND ARKITEKTER & ANTIKVARIER AB

www.wa2.se
kontoret@wa2.se

Nybrogatan 81
114 41 Stockholm
08-23 19 39

SKALA 1:100 PÅ A3

METER

