

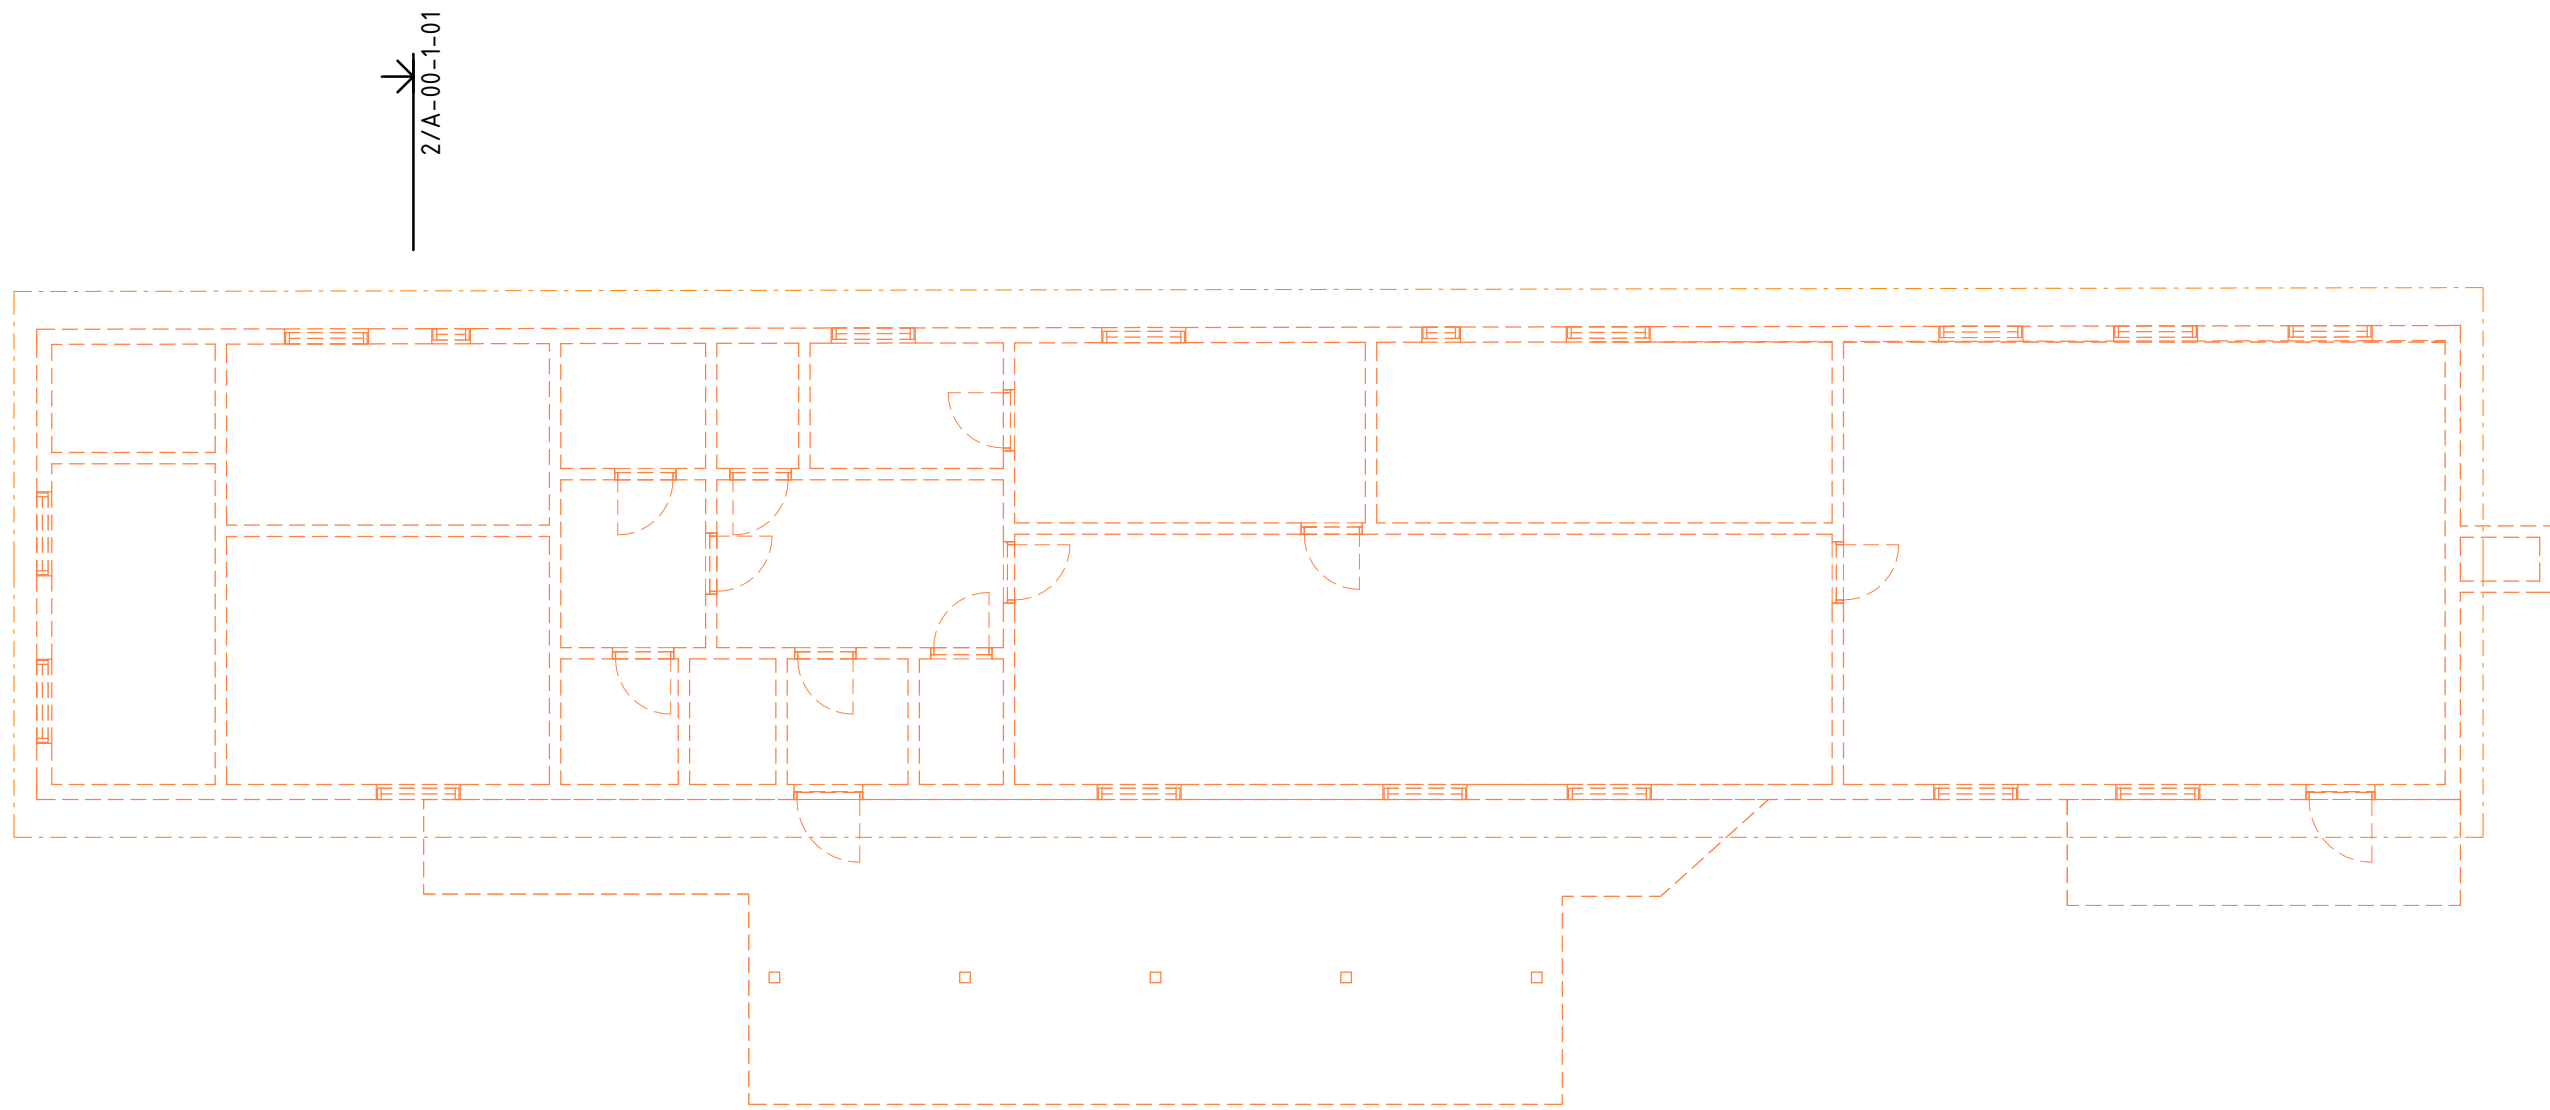


1 - PLAN

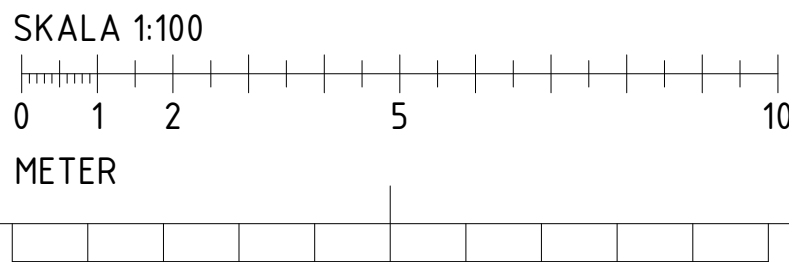

2 - SEKTION

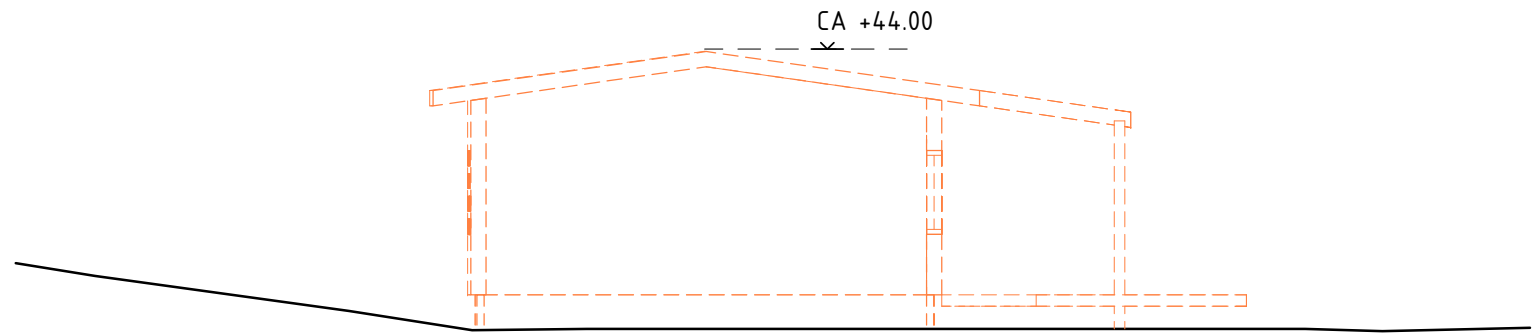

| AREASAMMANSTÄLLNING | |
|---------------------|-----------|
| NTA | ca 175m² |
| BTA | ca 200 m² |
| BYA | ca 260 m² |

FÖRKLARINGAR

Mått anges i millimeter.
Plushöjder anges i meter.

OBS: Ritningen baseras på ett äldre, handritat underlag. Areorna är en grov uppskattning.


----- Befintlig byggnad (rivs)

FÖRESKRIFTER

-

HÄNVISNINGAR

A-00-SERIE RIVNINGSLÖV
A-40-SERIE NYTT UTSEENDE

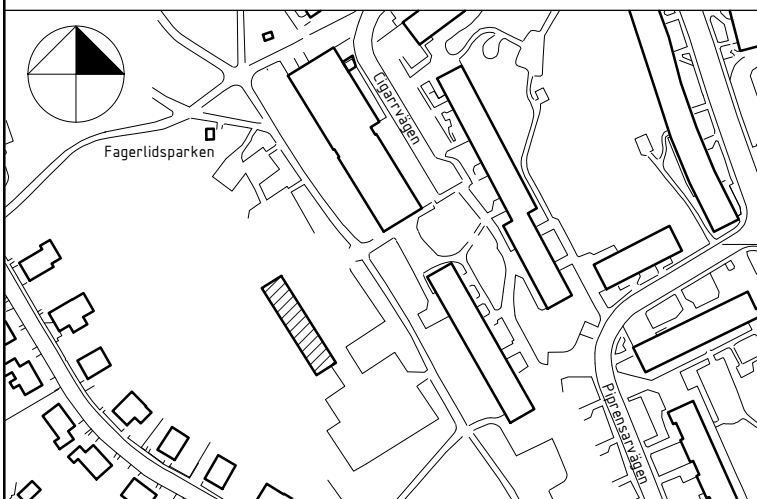

| | | | |
|-----|-----------------|----------|------|
| 1 | REVIDERING | 20241111 | JK |
| BET | ANDRINGEN AVSER | DATUM | SIGN |

RIVNINGSLÖV

FASTIGHET: FARSTA 2:1
BYGGNAD:
HUS.NR:
PLAN:

SEKRETESS:

**Henning
Larsen**



| | | |
|---|--------------------|--------------------|
| B | FASTIGHETSKONTORET | Tel: 08-508 270 00 |
| P | FASTIGHETSKONTORET | Tel: 08-508 267 40 |
| X | A HENNING LARSEN | Tel: 07-057 461 43 |
| K | WSP | Tel: 070-273 01 13 |
| V | TJUREN | Tel: 070-221 04 50 |
| E | TJUREN | Tel: 070-221 04 50 |

| | | |
|------------|-----------------|-------------------|
| PROJEKT NR | RITADKONSTR. AV | ANLÄGGNINGSNUMMER |
| 73399 | J. KAIM | 10392 |
| DATUM | ANSVARIG | DISCIPLIN |
| 20241014 | M. WAHLGREN | A |

FAGERLIDS PARKLEK
RIVNING
PLAN OCH SEKTION

| | | |
|----------------------|--------------|-----|
| SKALA | RITNINGSNAMN | BET |
| A1 1:100 A3 1:200 | A-00-1-01 | 1 |