


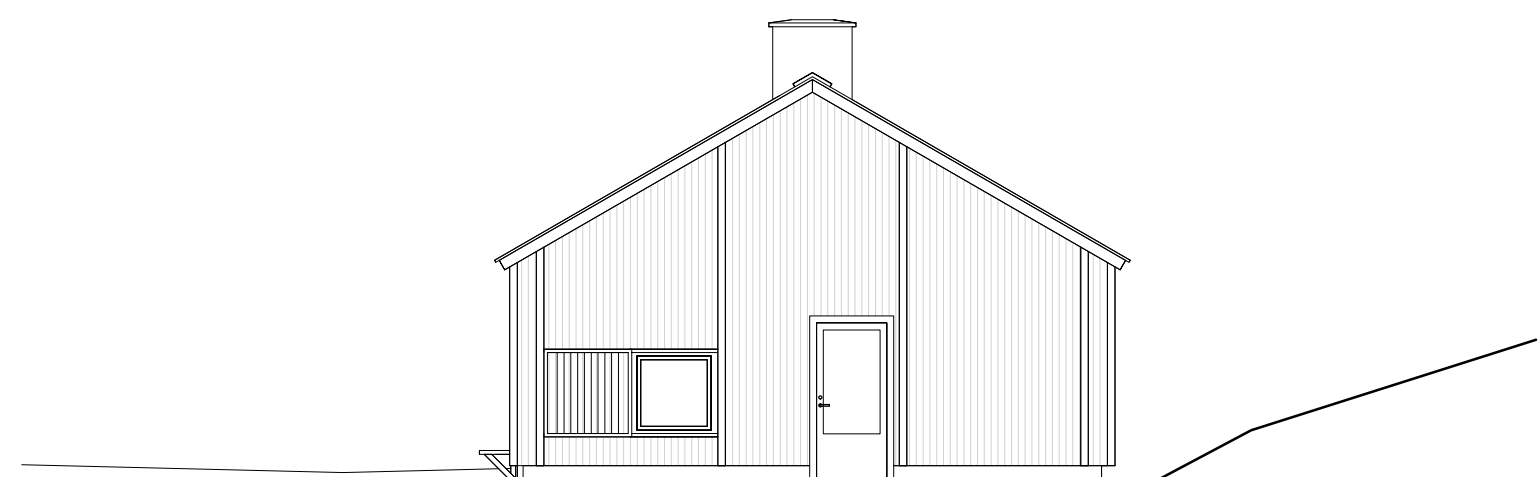


FASAD MOT ÖSTER




FASAD MOT SÖDER



FASAD MOT NORR

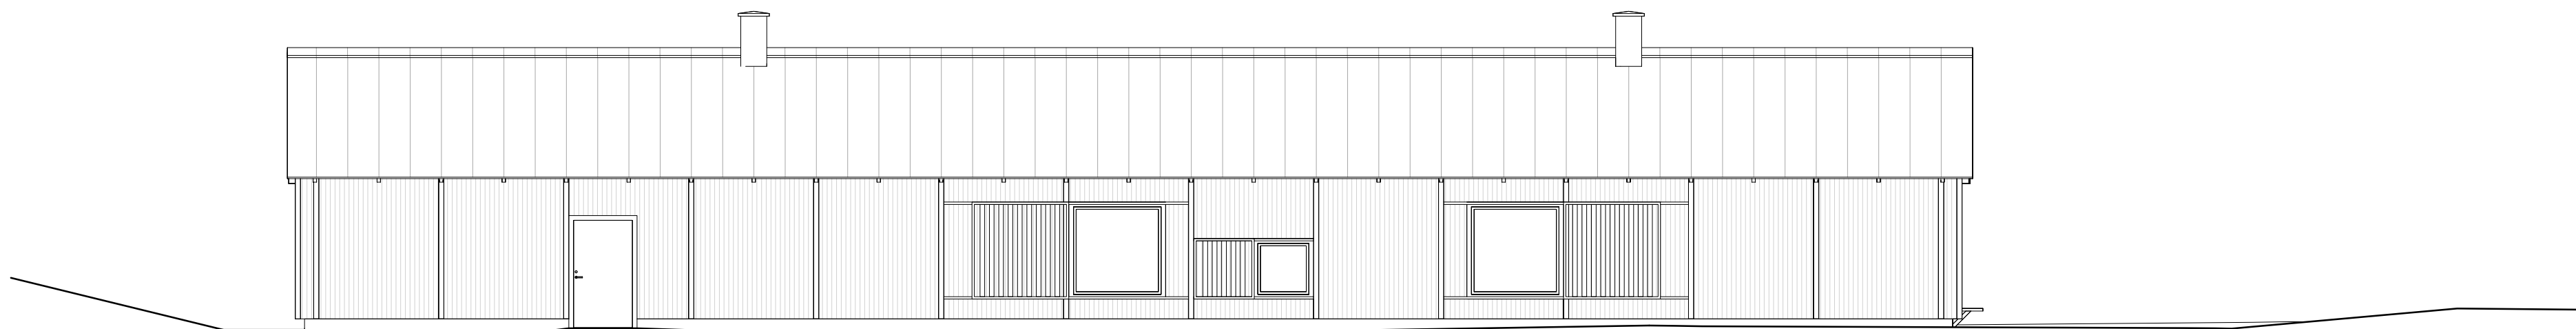

FASAD MOT VÄSTER

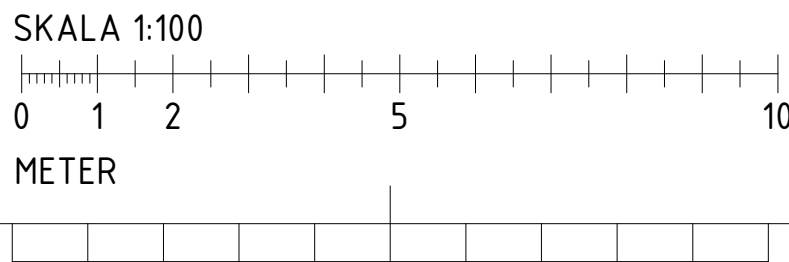

FÖRKLARINGAR

Mått anges i millimeter.
Plushöjder anges i meter.


Plushöjder är preliminära. Inmätning av anslutande mark krävs i nästa skede.

FÖRESKRIFTER

-

HÄNVISNINGAR

A-00-SERIE RIVNINGSLÖV
A-40-SERIE NYTT UTSEENDE

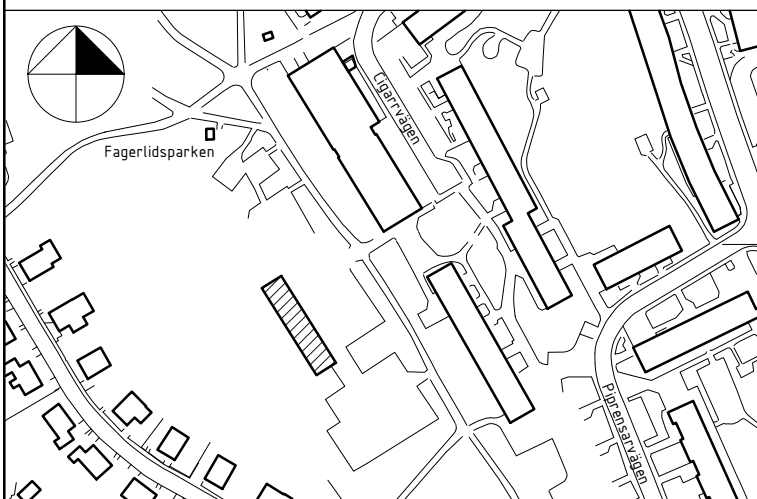

1	REVIDERING	20241111	JK
BET	ANDRINGEN AVSER	DATUM	SIGN

BYGGLOV

FASTIGHET: FARSTA 2:1
BYGGNAD:
HUS.NR:
PLAN:

SEKRETESS:

**Henning
Larsen**



B	FASTIGHETSKONTORET	Tel: 08-508 270 00
P	FASTIGHETSKONTORET	Tel: 08-508 267 40
X	A HENNING LARSEN	Tel: 07-057 461 43
K	WSP	Tel: 070-273 01 13
V	TJUREN	Tel: 070-221 04 50
E	TJUREN	Tel: 070-221 04 50

PROJEKT NR	RITADKONSTR. AV	ANLÄGGNINGSNUMMER
73399	J. KAIM	10392
DATUM	ANSVARIG	DISCIPLIN
20241014	M. WAHLGREN	A

FAGERLIDS PARKLEK
SAMMANSATT REDOVISNING
FASADER

SKALA	RITNINGSNAMN	BET
A1 1:100 A3 1:200	A-40-3-01	1