




## UTRYMNINGSTRAPPHUS 25a

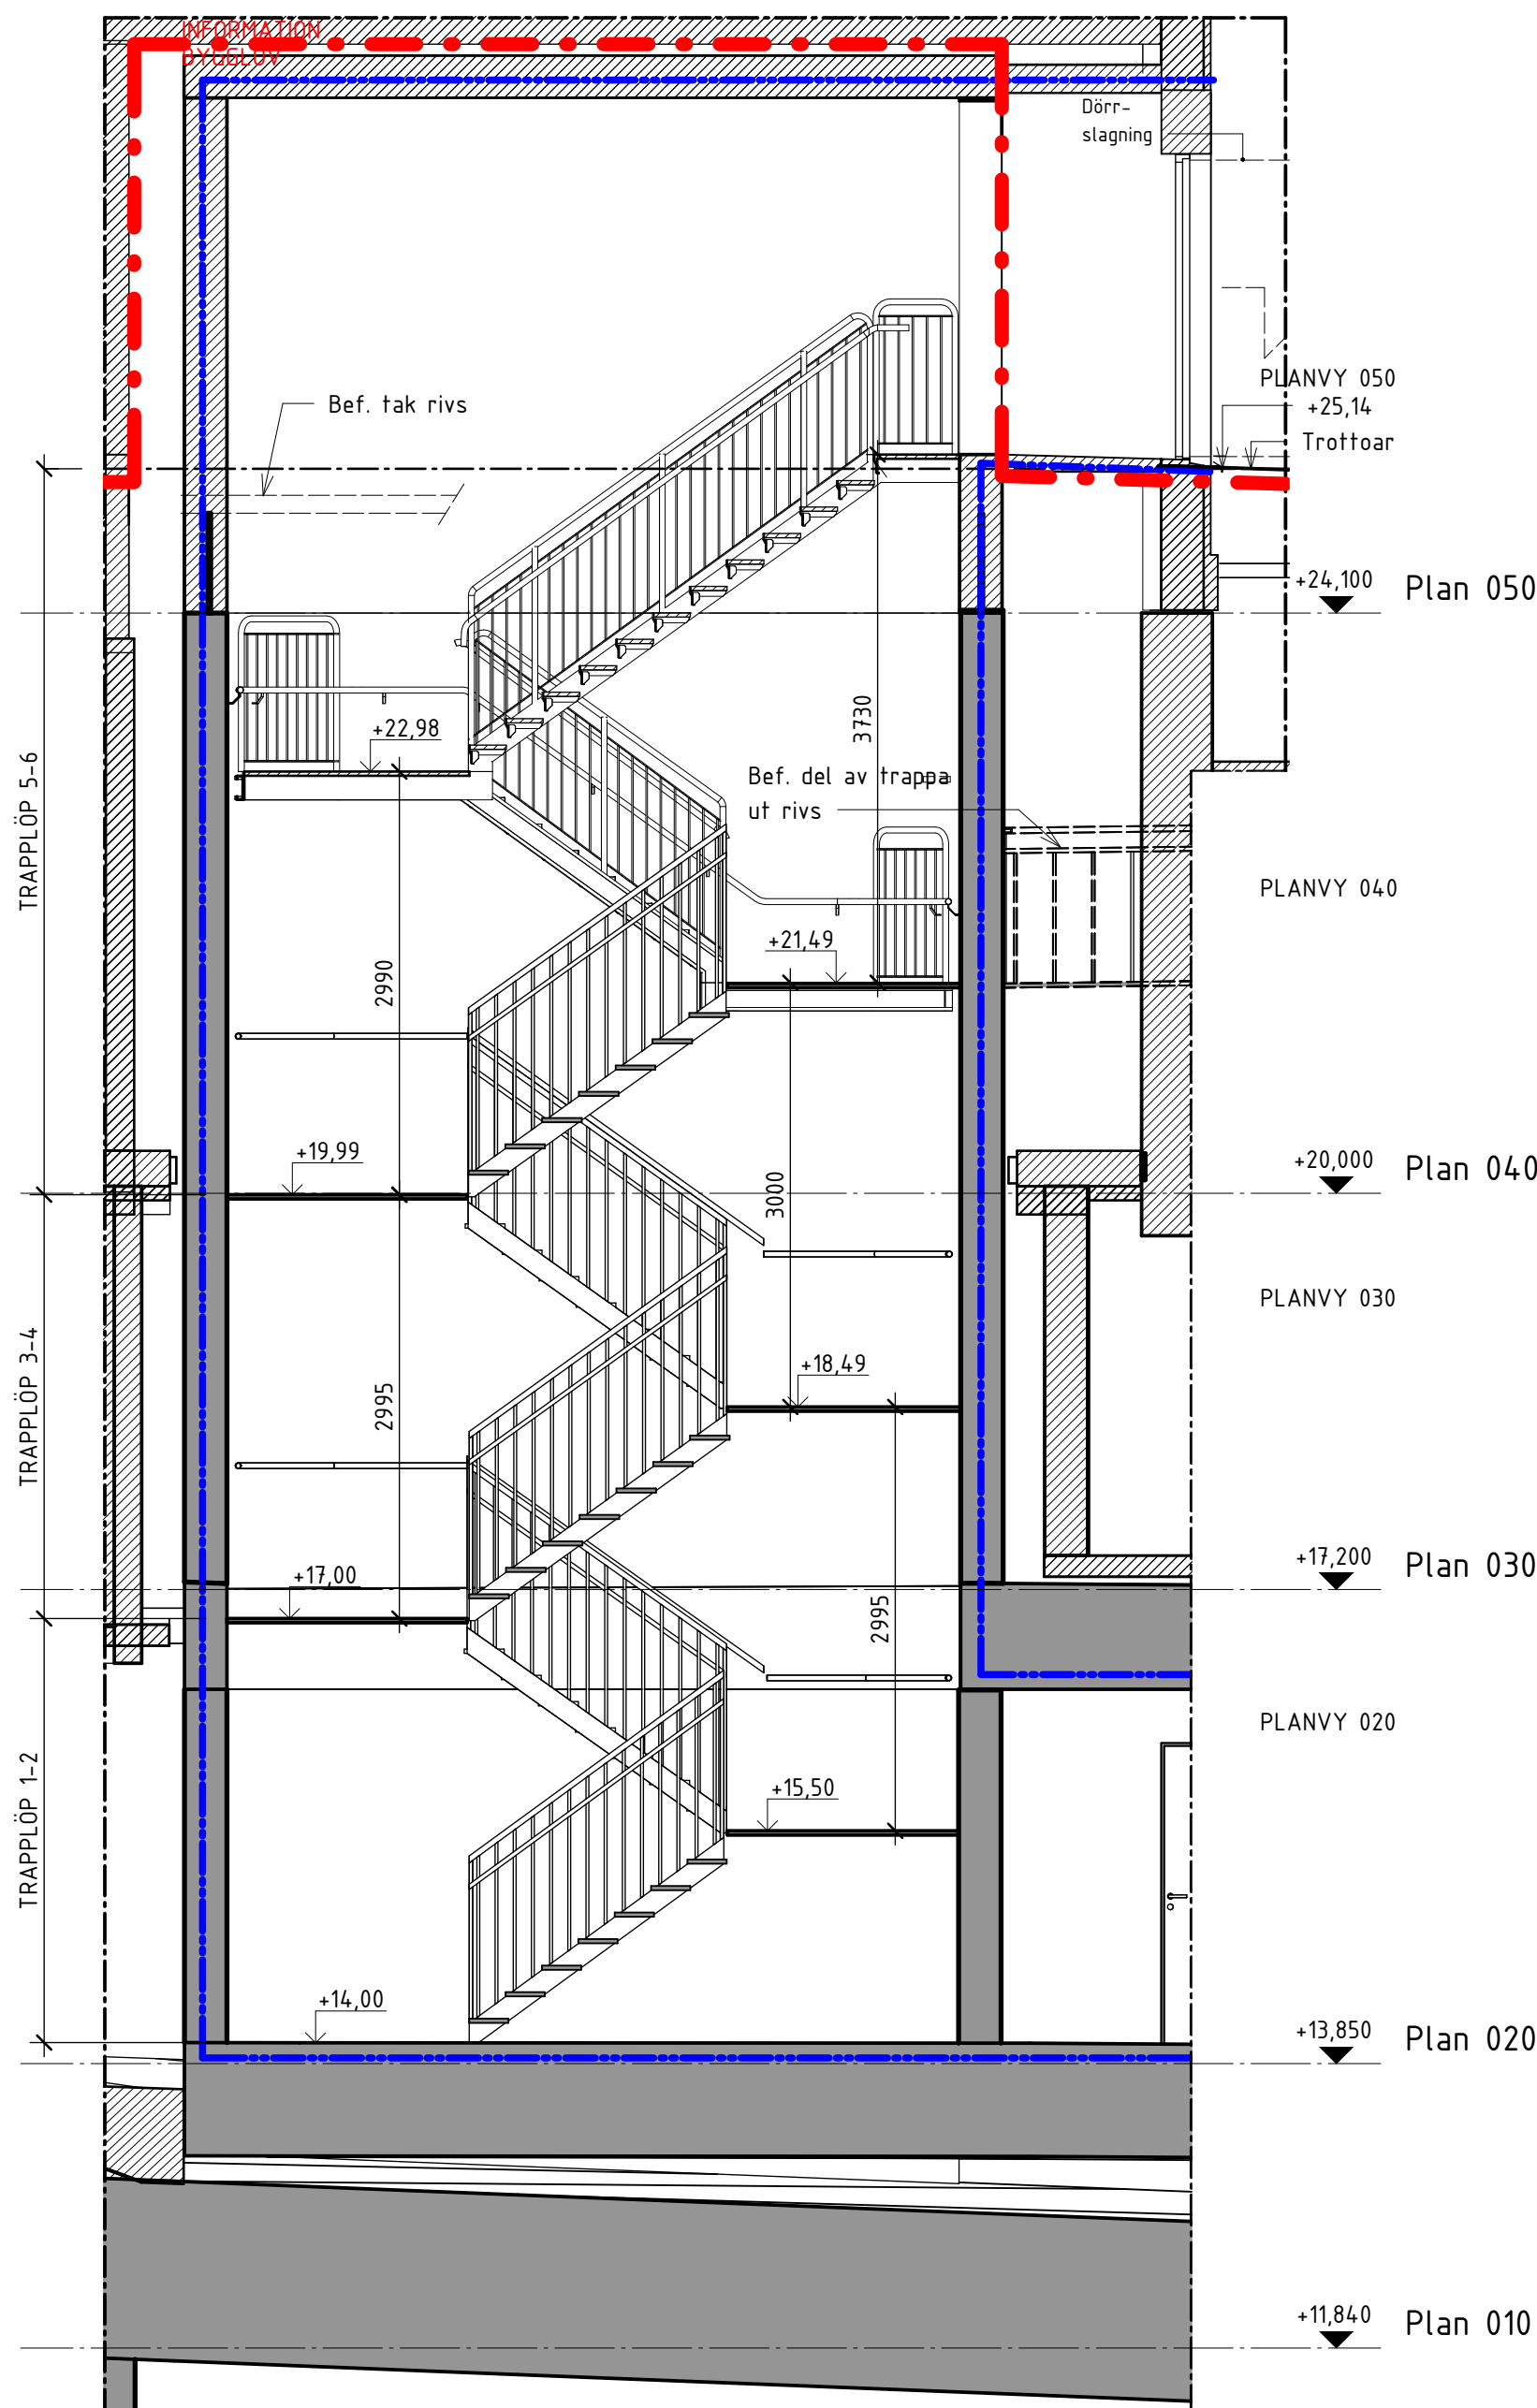


SEKTION 25a-1

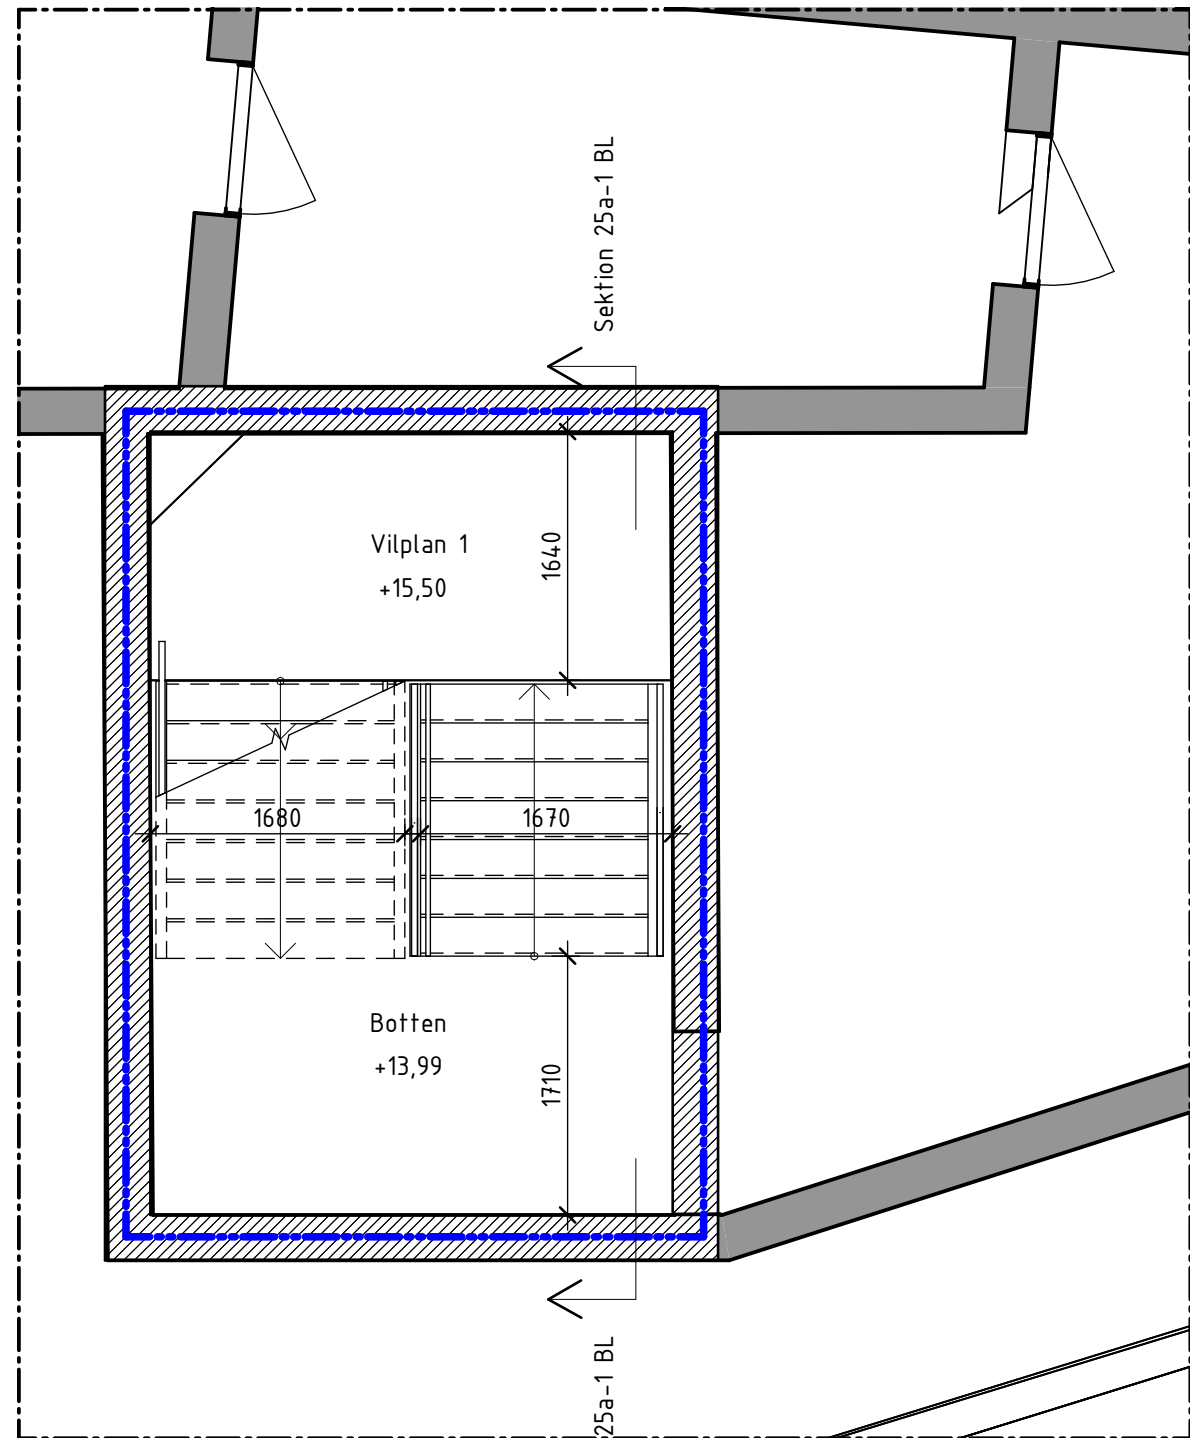


PLAN 020 - TRAPPLÖP 1 OCH 2  
BEFINTLIG NIVÅ

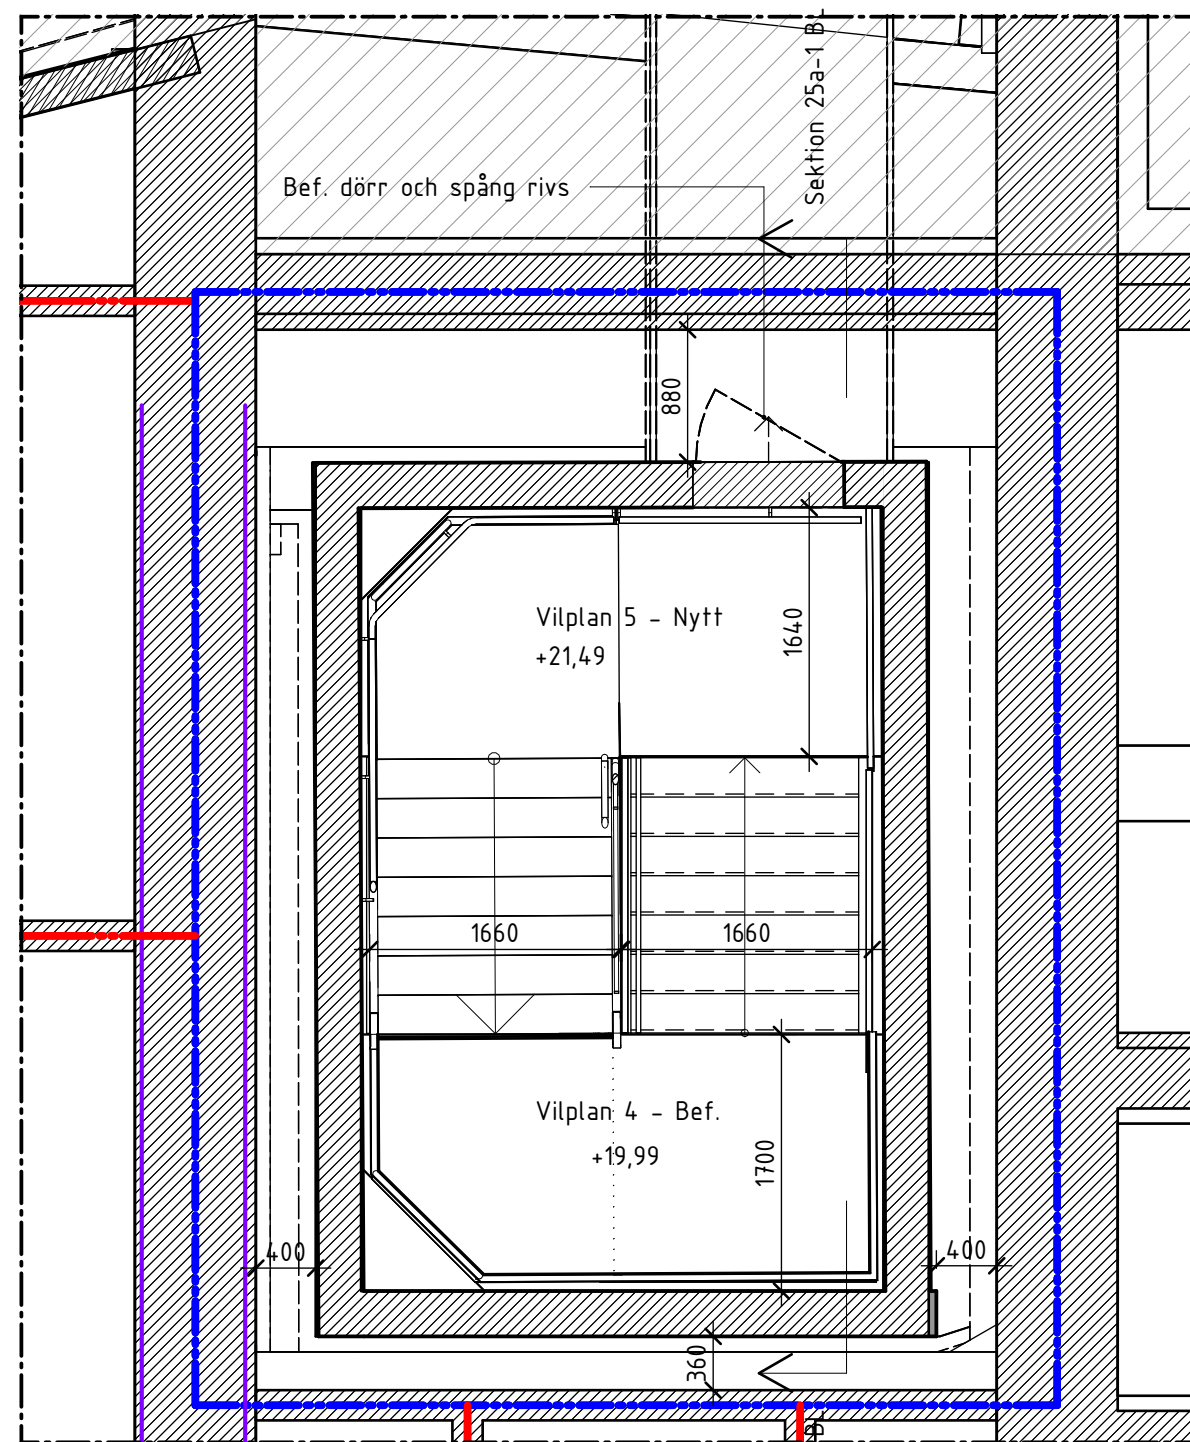


PLAN 040 - TRAPPLÖP 5 OCH 6  
BEFINTLIG NIVÅ OCH NY KOMPLETTERAD NIVÅ

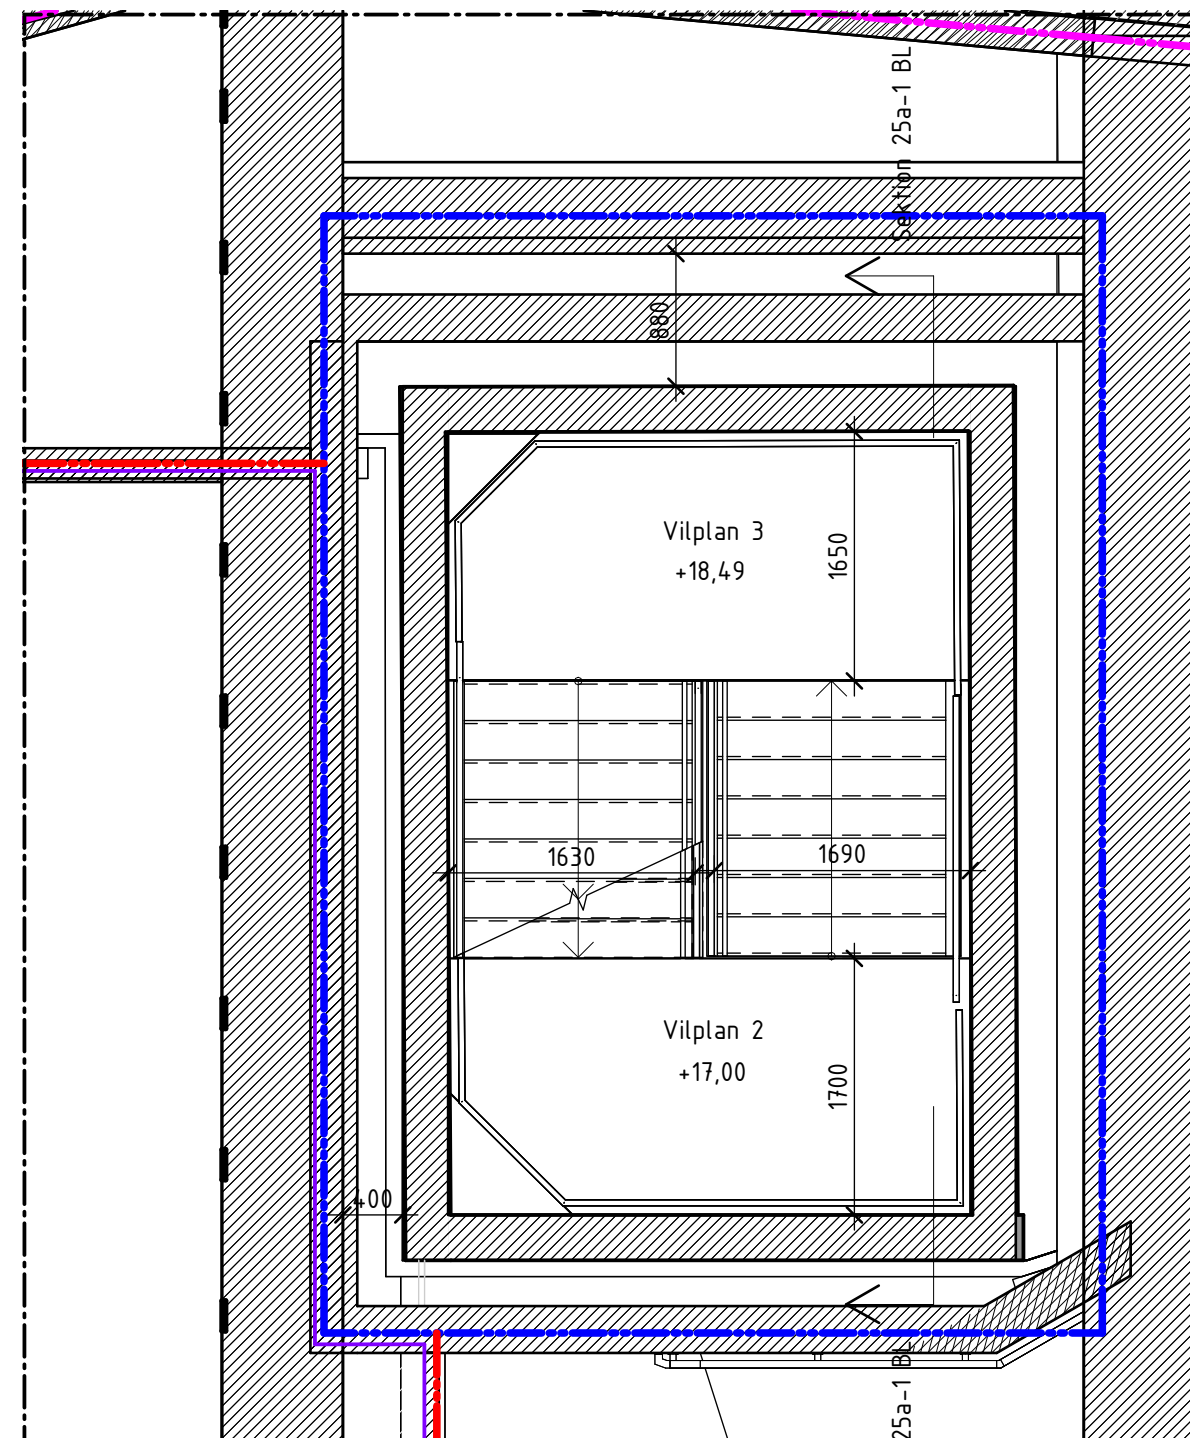

PLAN 030 - TRAPPLÖP 3 OCH 4  
BEFINTLIG NIVÅ

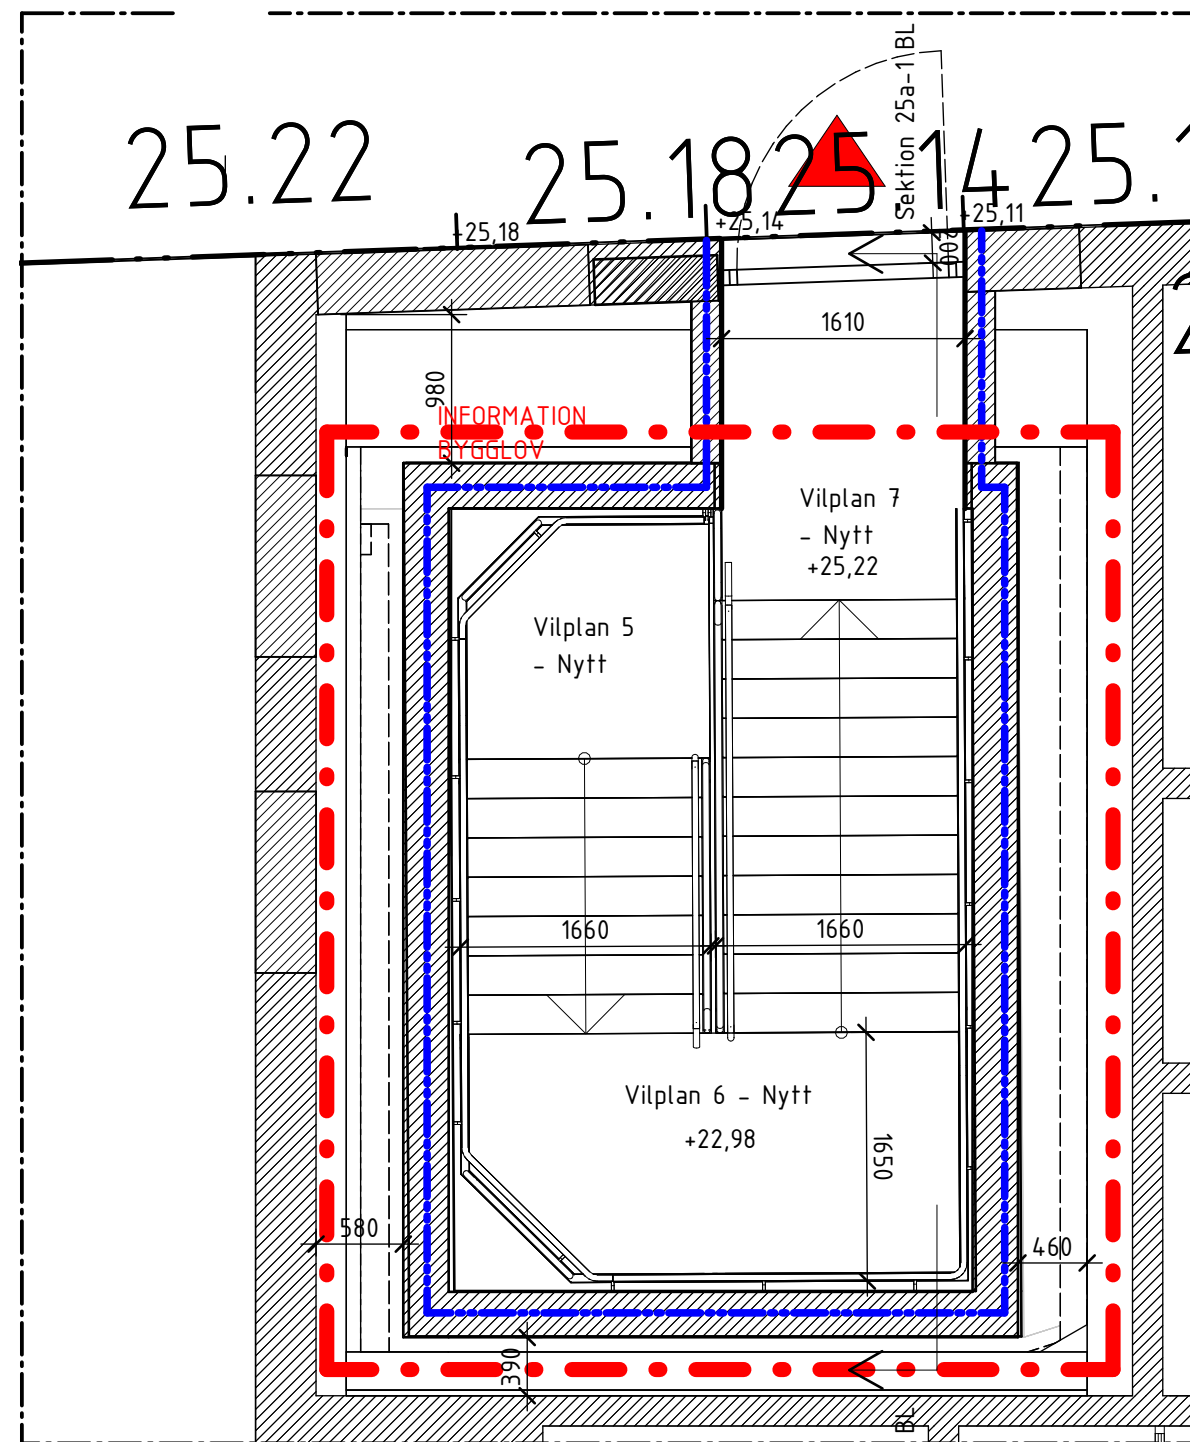

PLAN 050 TRAPPLÖP 7  
NY KOMPLETTERANDE NIVÅ

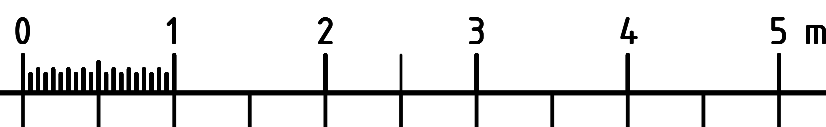

## FÖRKLARINGAR

Alla mått i millimeter  
Plushöjder angivet i meter med två decimaler  
Koordinatsystem SWEREF 99  
Höjdssystem RH2000

- ▶ = Utgång utrymningsväg
- + PLUSHÖJD = Plushöjd angiven av Stockholms stad
- = Brandcellsgräns EI60
- = Brandcellsgräns EI90
- = Brandcellsgräns REI90-M
- = Bef. bygghäls av utrymningsstrapphus från trafikverkets tunnlar.
- ▨ = Nya bygghäls
- - - = Gräns mellan Information / Bygglo

## FÖRESKRIFTER

## HÄNVISNINGAR

RITNINGSFÖRTECKNING  
A-310805-01

SITUATIONSPLAN  
Plan 050 A-01-1-310805-050-01

ÖVERSIKTSRITNING GARAGE  
PLANRITNINGAR se ritn nr  
Plan 010 A-40-1-310805-010-10  
Plan 020 A-40-1-310805-020-10  
Plan 030 A-40-1-310805-030-10  
Plan 040 A-40-1-310805-040-10

SEKTIONER se ritn nr  
Längdsektion A-A A-40-2-310805-999-01,  
A-40-2-310805-999-02, A-40-2-310805-999-03  
Tvärsektion C-C A-40-2-310805-999-04  
Tvärsektion D-D A-40-2-310805-999-05


HUSKOMPLETTERINGAR  
Utr. TRP 25a A-45-4-310805-999-01  
Utr. TRP 35a A-45-4-310805-999-02  
Utr. TRP 25a & 35a Axonometri  
A-45-4-310805-999-03

BET	ÄNDRINGEN AVSER	DATUM	SIGN
SEKTION			
ORIENTERINGSGRUPP			
STATUS			
HANDLING			
BYGGLOVSHANDLING			
DATUM	2024-11-11	ANSÖKAN AV	David Hanson
REVISOR		ANSÖKAN PÅ	
PROJEKTNAMN			
Hagastaden, Bellmansgaraget			
PROJEKTNUMMER			
310805			
ADRESS			
Hagastaden, Stockholm			
DISCIPLIN			
A			
PROJEKTSKAPAD AV			
OK2027-01-02			
KONTAKTPERSON			
08-690 29 00			
Kontaktperson			
Kristian Falk			
PROJEKTSYSTEM			
310805			
VÄRDEPLAN			
000			
SYSTEM			
450-HUSKOMPLETTERINGAR			
SPELUTRIN			
UTR TRP 25a UPPSTÄLLNING			
UTRININGSKATEGORI			
UPPSTÄLLNINGSRITNING			
A-45-4-310805-999-01			
SKALA			
1:50			
FORMAT			
A1			
ANDRING			




BET. ANDRINGEN AVSEER		DATUM		SIGN.	
SEKTION					
					
ORIENTERINGSFIGUR					
					
STATUS					
-					
HANDLING					
BYGGLOVSHANDLING					
DATUM		GÖRKÄND AV		ÄNDRINGS	
2024-11-11		David Hanson			
BESTÄLLARE					
					
ATRIUM LJUNGBERG					
PROJEKTNAMN					
Hagastaden, Bellmansgarage					
ÖRBJÄDE					
PROJEKTNUMMER		ADRESS			
201805		Hagastaden, Stockholm			
DIARENUMMER		FASTIGHET			
DISCIPLIN		FÖRETAG			
A		AIX Arkitekter AB			
BETÄLLINGSNUMMER		GÖRKÄND AV			
OK2027-01-02		KrFa			
TELEFON		KONTAKTPERSON			
08-690 29 00		Kristian Falk			
BYGGNADSVESK		PÅSLUTNING (RH 2000)			
310805					
VÄNINGSPLAN		VÄNINGSSEK		GELÖMÅBJÄDE	
000					
SYSTEM					
450-HUSKOMPLETTERINGAR					
SÄKERHET					
UTR.TRP 35a UPPSTÄLLNING					
BETINGSKATEGORI		SKALA		FÖRSTÄ	
SAMMANSETT RITNING/3D		1:50		A1	
GÖRKÄNDNUMMER				ÄNDRING	
A-45-4-310805-999-02					




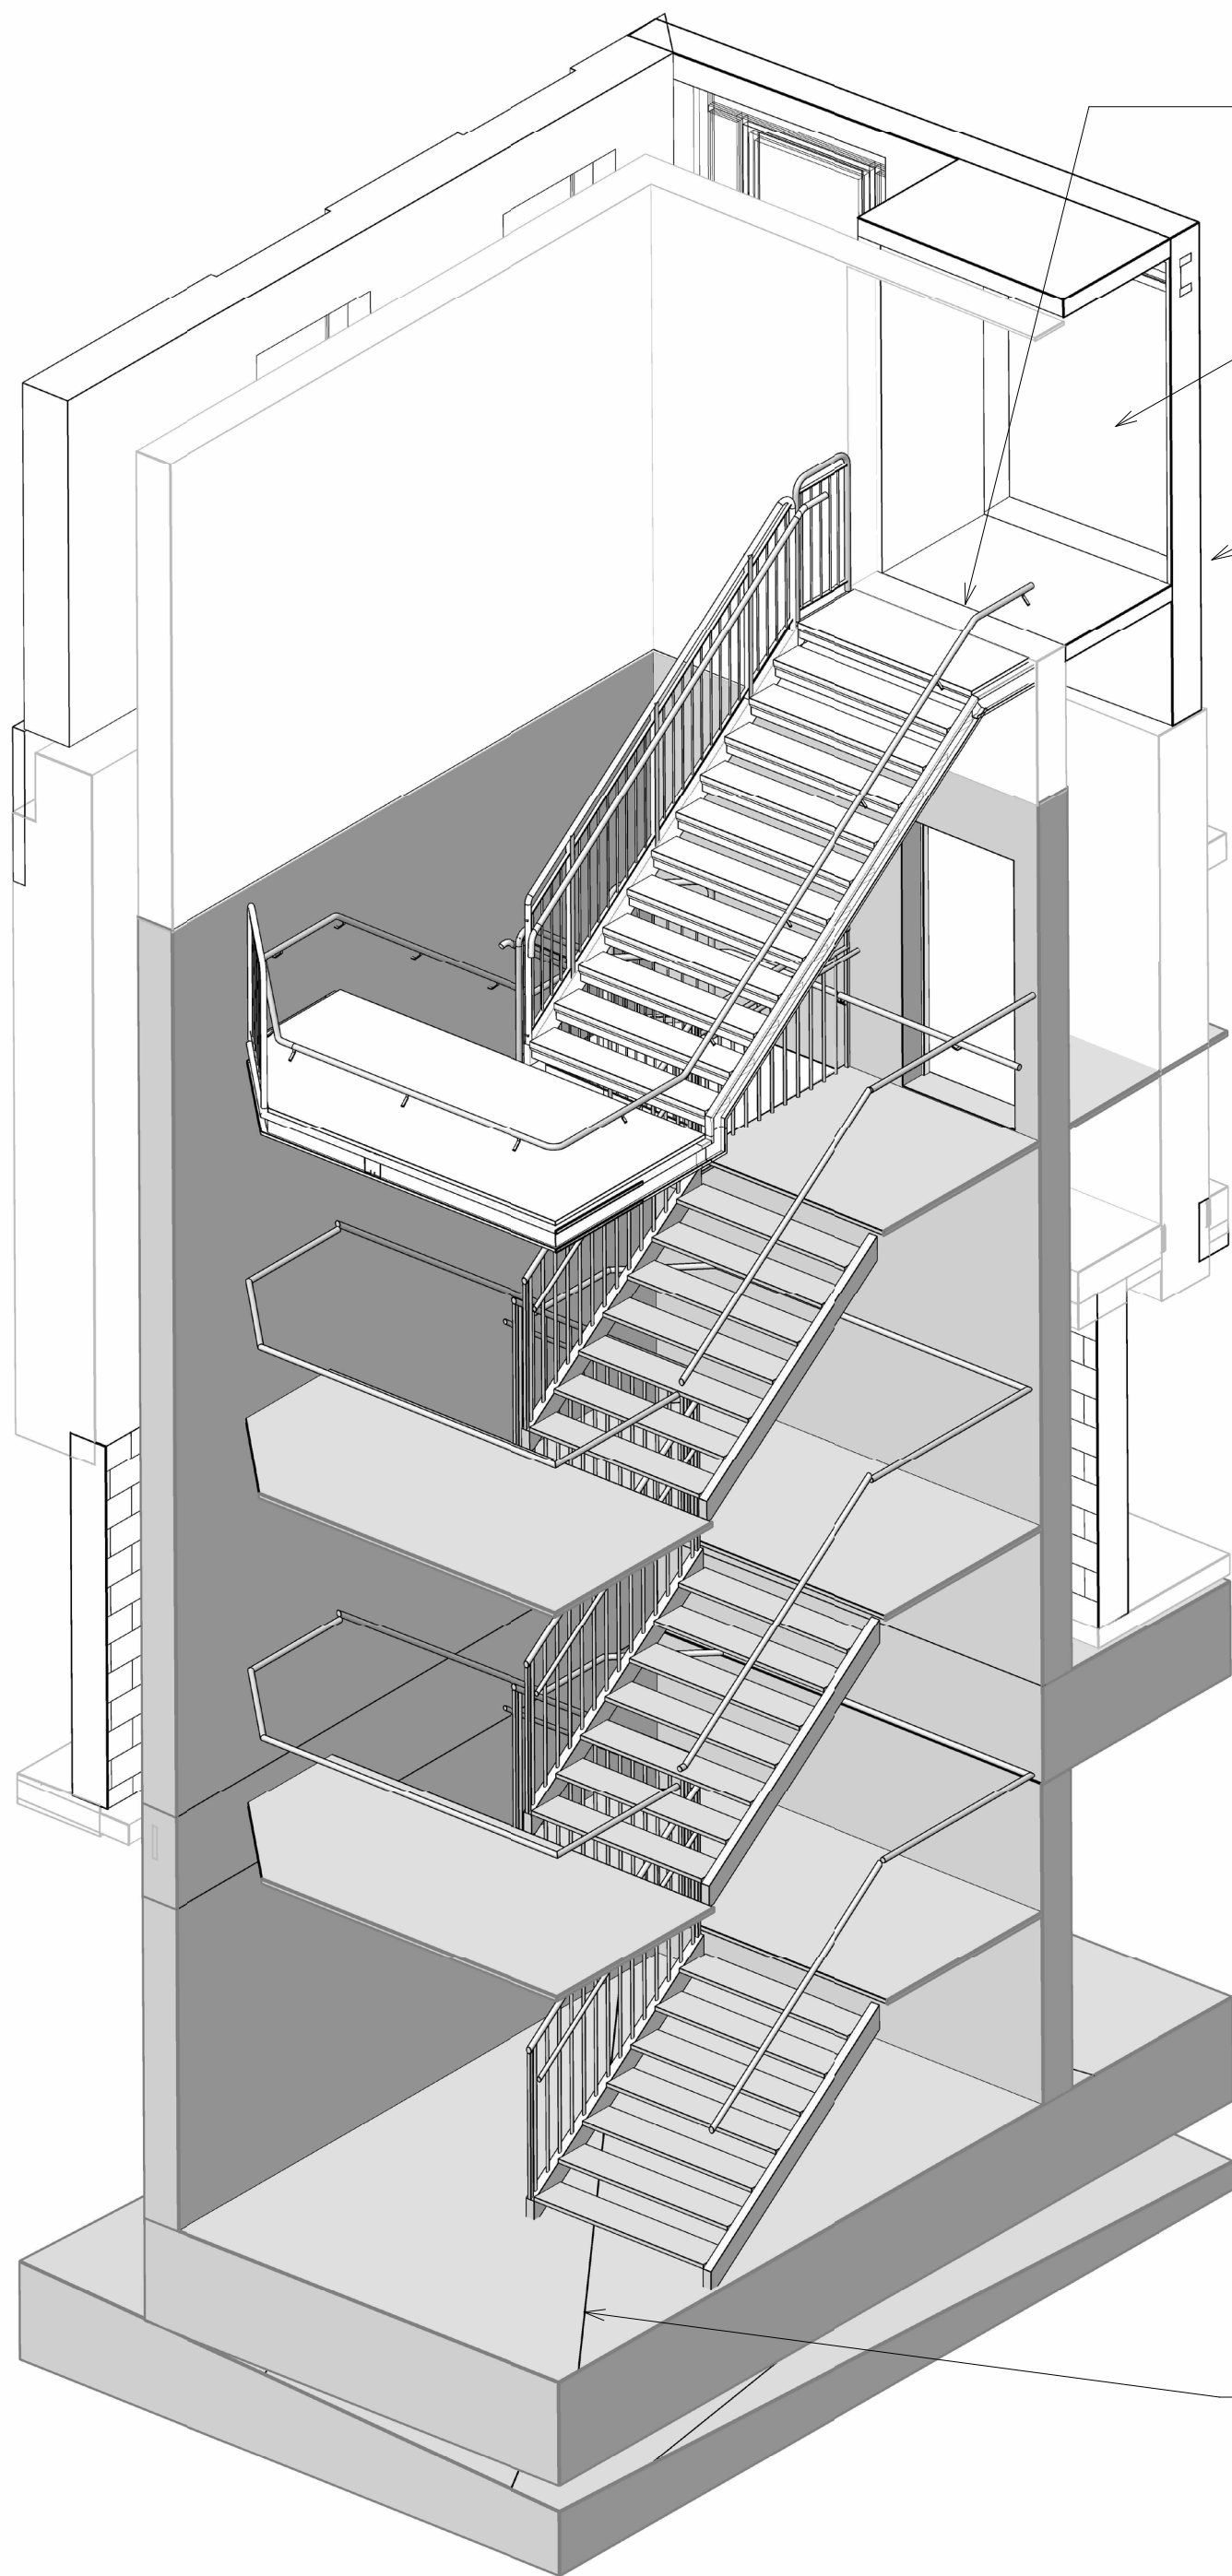

AXONOMETRI UTRYMNINGSTRAPPHUS TRV 25a  
UTAN SKALA

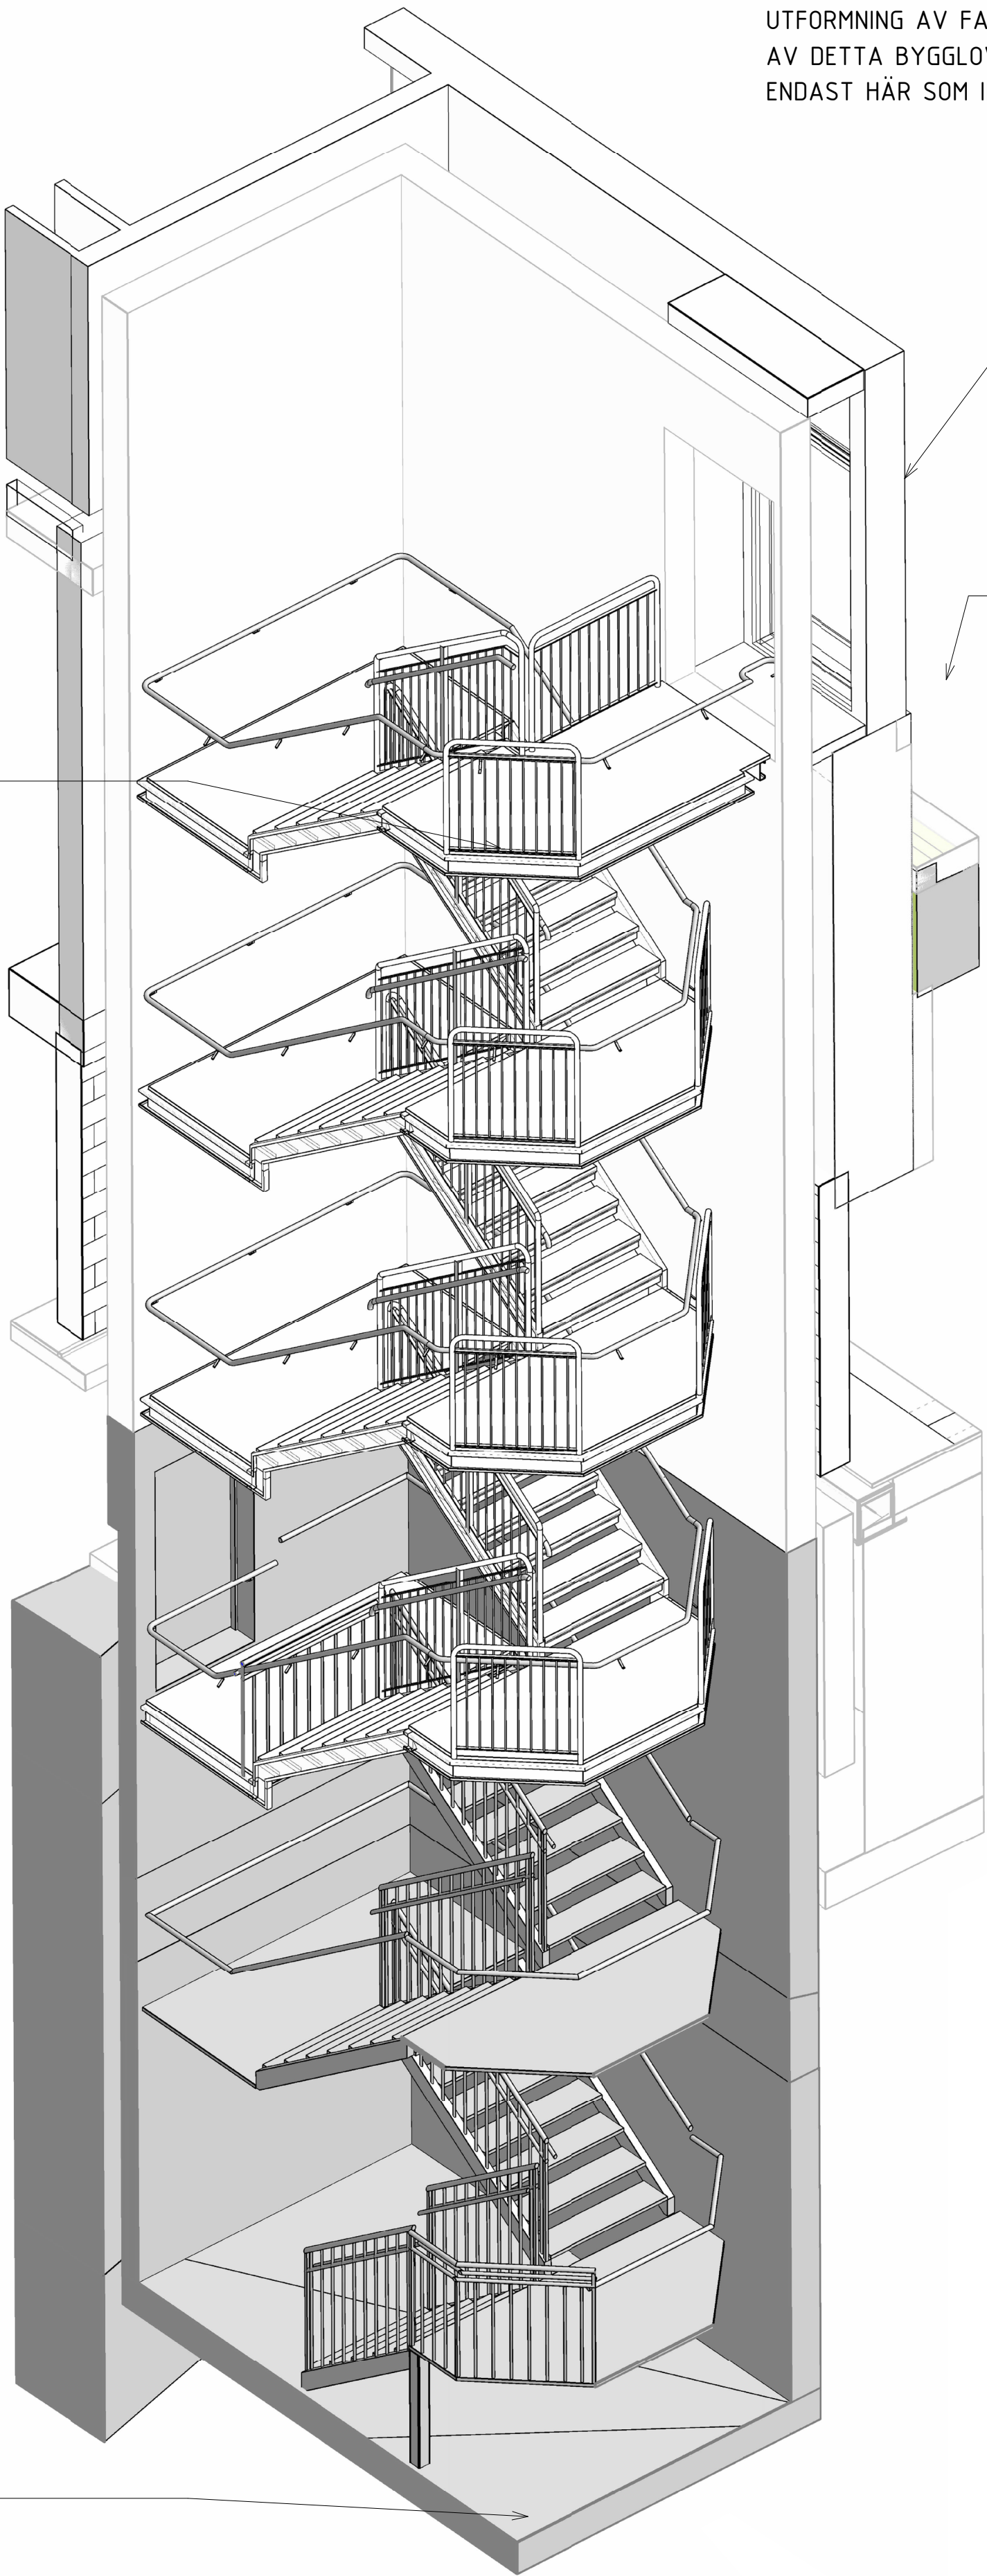

AXONOMETRI UTRYMNINGSTRAPPHUS TRV 35a  
UTAN SKALA

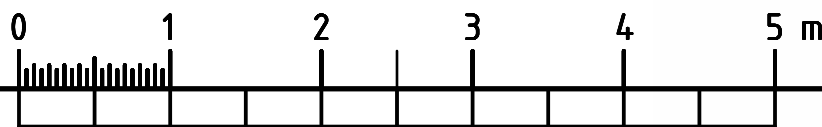

FÖRKLARINGAR

- Axonometrier är ej skalnliga. Endast en grafisk illustration.
- = Bef. byggheter av utrymningstrapphus från trafikverkets tunnlar. Alla andra delar är nya byggheter
  - = Gräns mellan Information / Bygghet



FÖRESKRIFTER

FÖRESKRIFTER

HÄNVISNINGAR

SE UPPSTÄLLNINGSRITNINGAR UTRYMNINGSTRAPPHUS A-45-4-310805 -999-01 och A-45-4-310805 -999-01 FÖR MÅTT.

BET	ÄNDRINGEN AVSER	DATUM	SIGN
-----	-----------------	-------	------

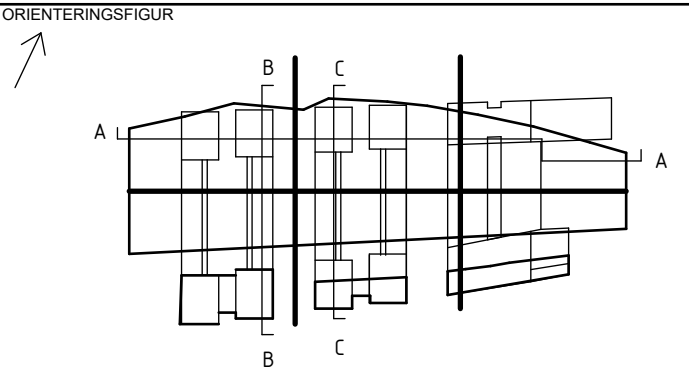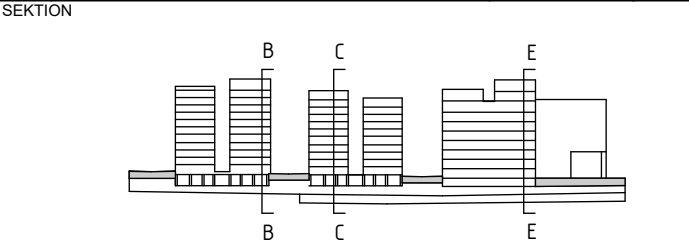

STATUS

BYGGLOVSHANDLING

DATUM	2024-11-11	SKICKAD AV	David Hanson	ÄNDRINGS PH
-------	------------	------------	--------------	-------------



PROJEKTNAMN  
Hagastaden, Bellmansgaraget

PROJEKTNUMMER	310805	ADRESS	Hagastaden, Stockholm
---------------	--------	--------	-----------------------

DISCIPLIN	A	FÖRETAG	AIX Arkitekter AB
-----------	---	---------	-------------------

UPPDRAGSNUMMER	OK2027-01-02	SKAPAD AV	Kristian Falk
----------------	--------------	-----------	---------------

TELEFON	08-690 29 00	KONTAKTPERSON	Kristian Falk
---------	--------------	---------------	---------------

BYGGNADSTYP	310805	PLANSIDEN (PH 2020)
-------------	--------	---------------------

VÄRDEPLAN	000	VÄRDEDEL	DELPRÄGE
-----------	-----	----------	----------

SYSTEM			
--------	--	--	--

SPEDIKATION	UTR. TRP 25a OCH 35a AXONOMETRI	SKALA	1:50	FORMAT	A1
-------------	---------------------------------	-------	------	--------	----

SKEDSKATEGORI	SAMMANSATT RITNING/3D	ANDRING	A-45-4-310805-999-03
---------------	-----------------------	---------	----------------------