
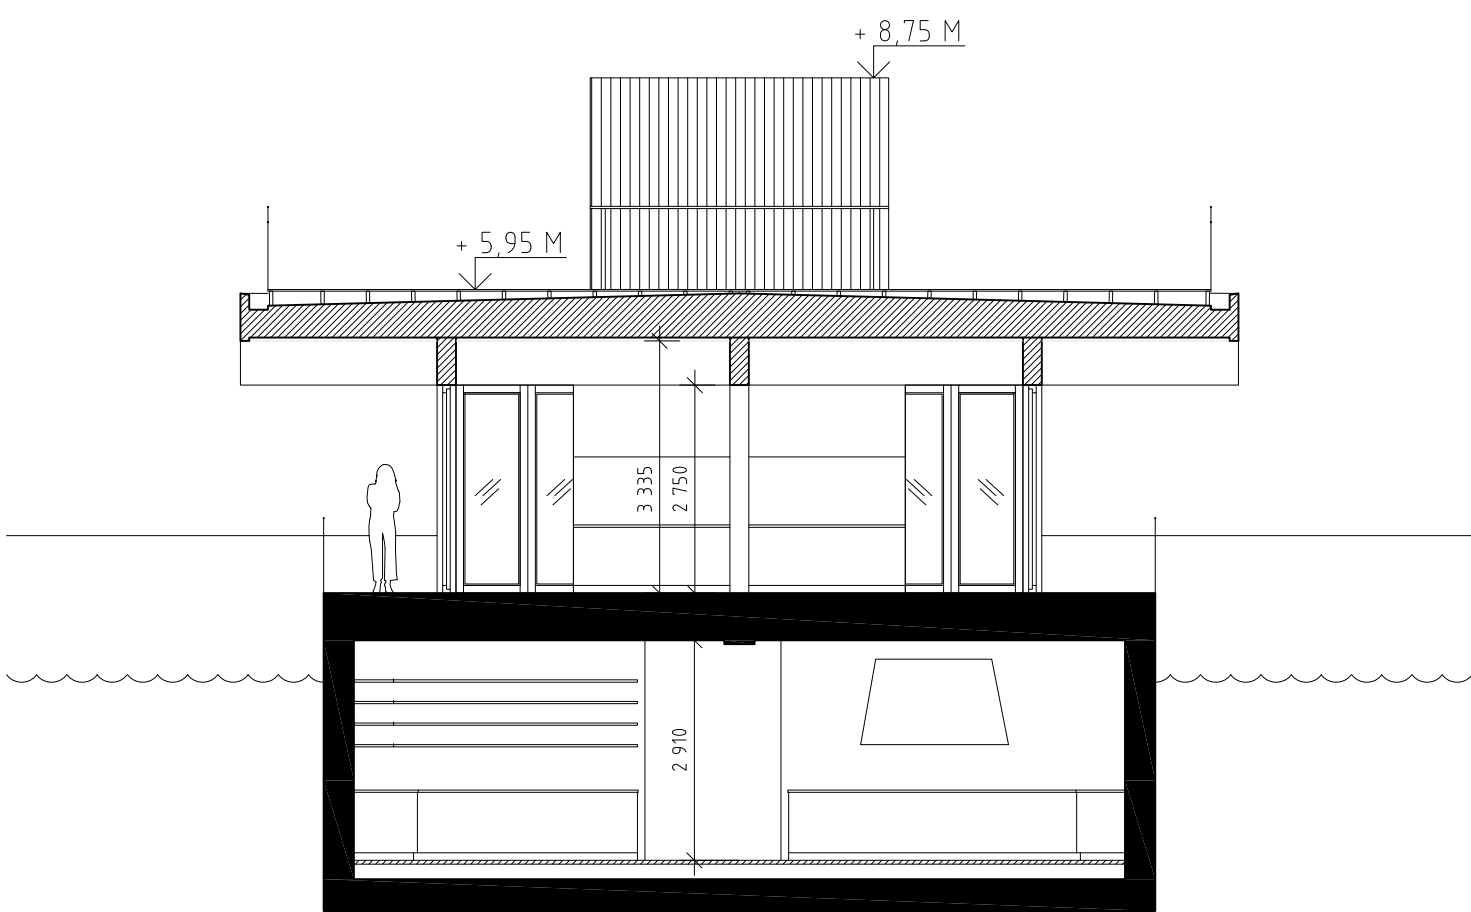


FÖRKLARINGAR

Alla mått anges i millimeter där ej annat anges.

FÖRESKRIFTER

Alla mått kontrolleras på plats av entreprenör före tillverkning. För felaktigheter i tillhandahållna ritningsunderlag ansvarar ej.

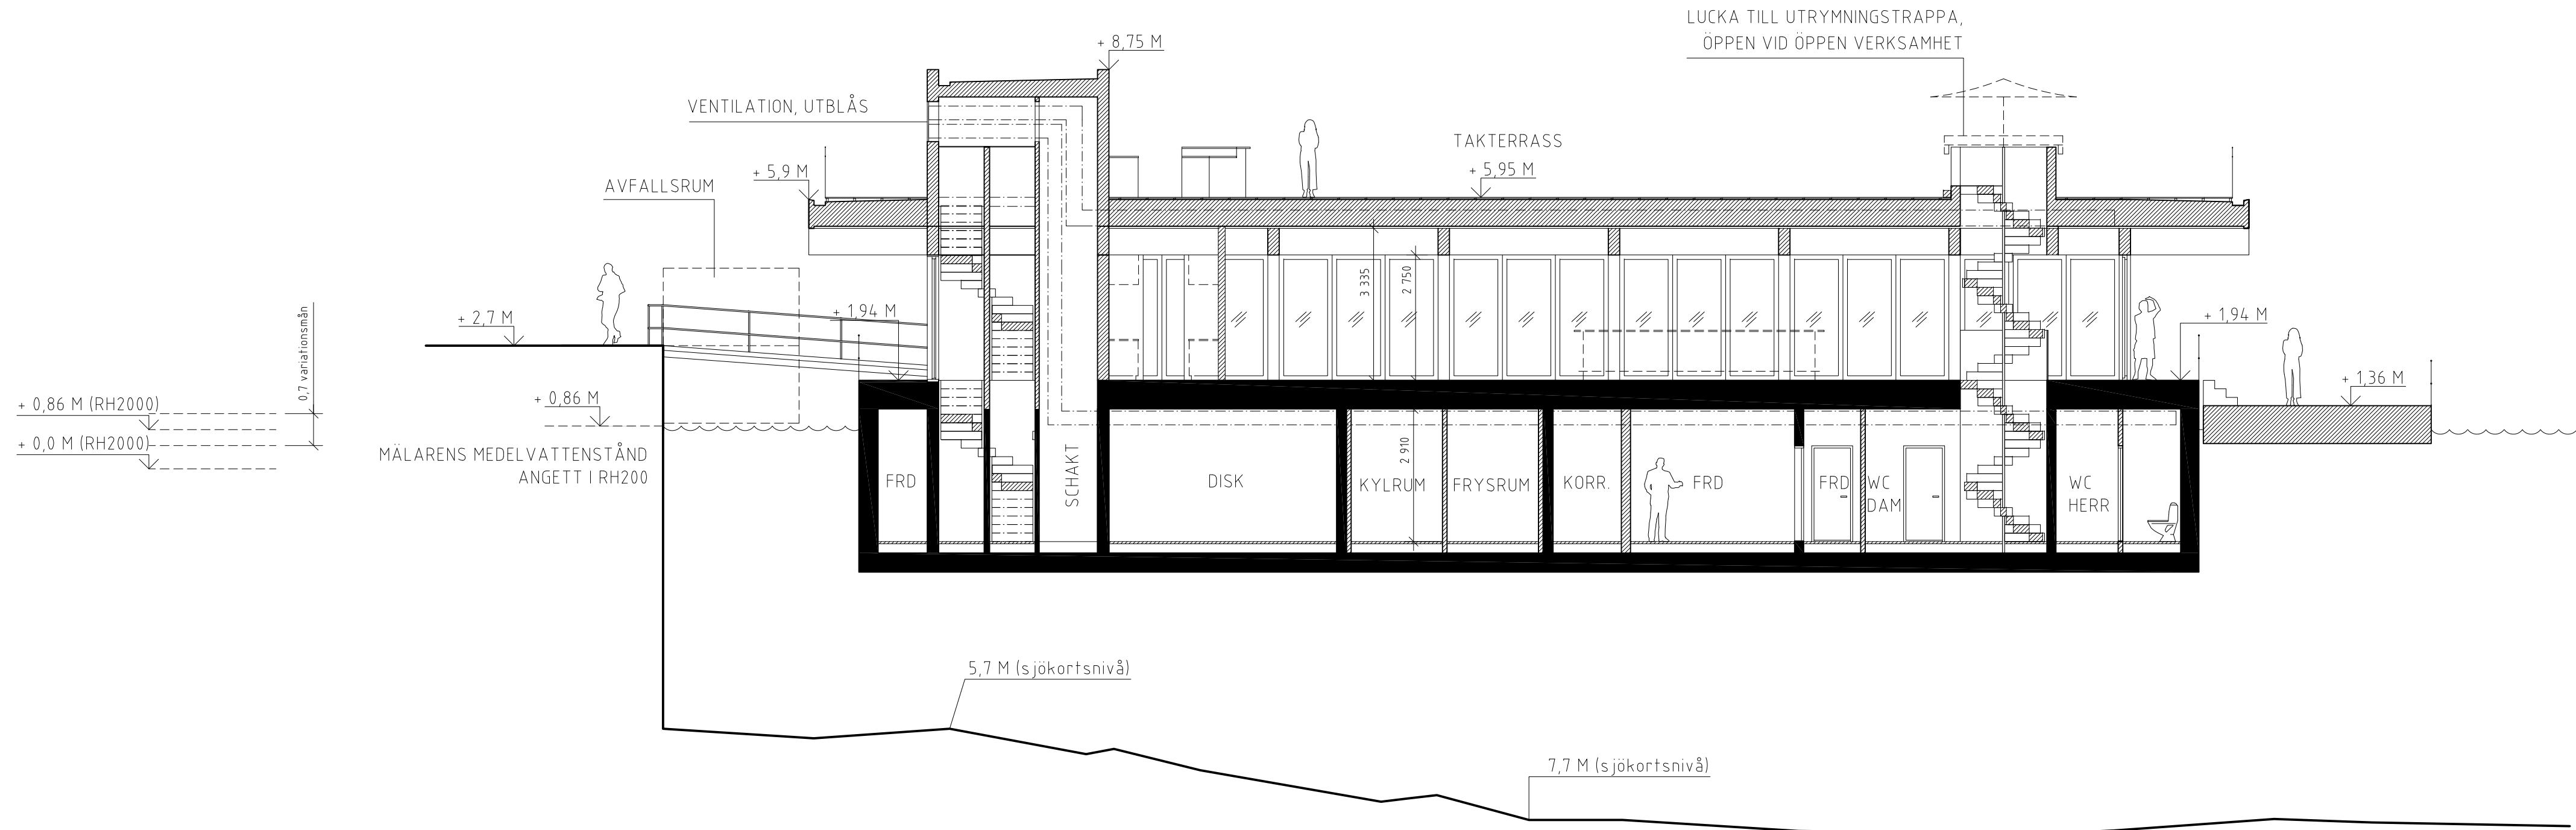

SEKTION GENOM STADEN, 1:200 (A1)



DNR 2021-18115

B	ENL. ANDRINGS PM A02	EL	2024-10-08
A	ENL. ANDRINGS-PM	KPN	2023-07-07
BET	ANDRINGEN AVSER	SIGN	DATUM
BYGGLOVSHANDLING			
NORR MÄLARSTRAND STUVAREN 1			
OLSSON LYCKEFORS ARKITEKTUR AB TEL: 031-203062			
UPPDRAG NR	RITAD/KONSTR AV	HANDLAGGARE	
DATUM	ANSVARIG		
2022.12.07	VS		
STUVAREN 1, STOCKHOLM NYBYGGNATION RESTAURANG			
SEKTION			
SKALA A1= 1:100 A3= 1:200	NUMMER A-04	BET B	