


FÖRKLARINGAR


Alla mätt anges i millimeter där ej annat anges.

FÖRESKRIFTER


Alla mätt kontrolleras på plats av entreprenör före tillverkning. För felaktigheter i tillhandahållna ritningsunderlag ansvaras ej.

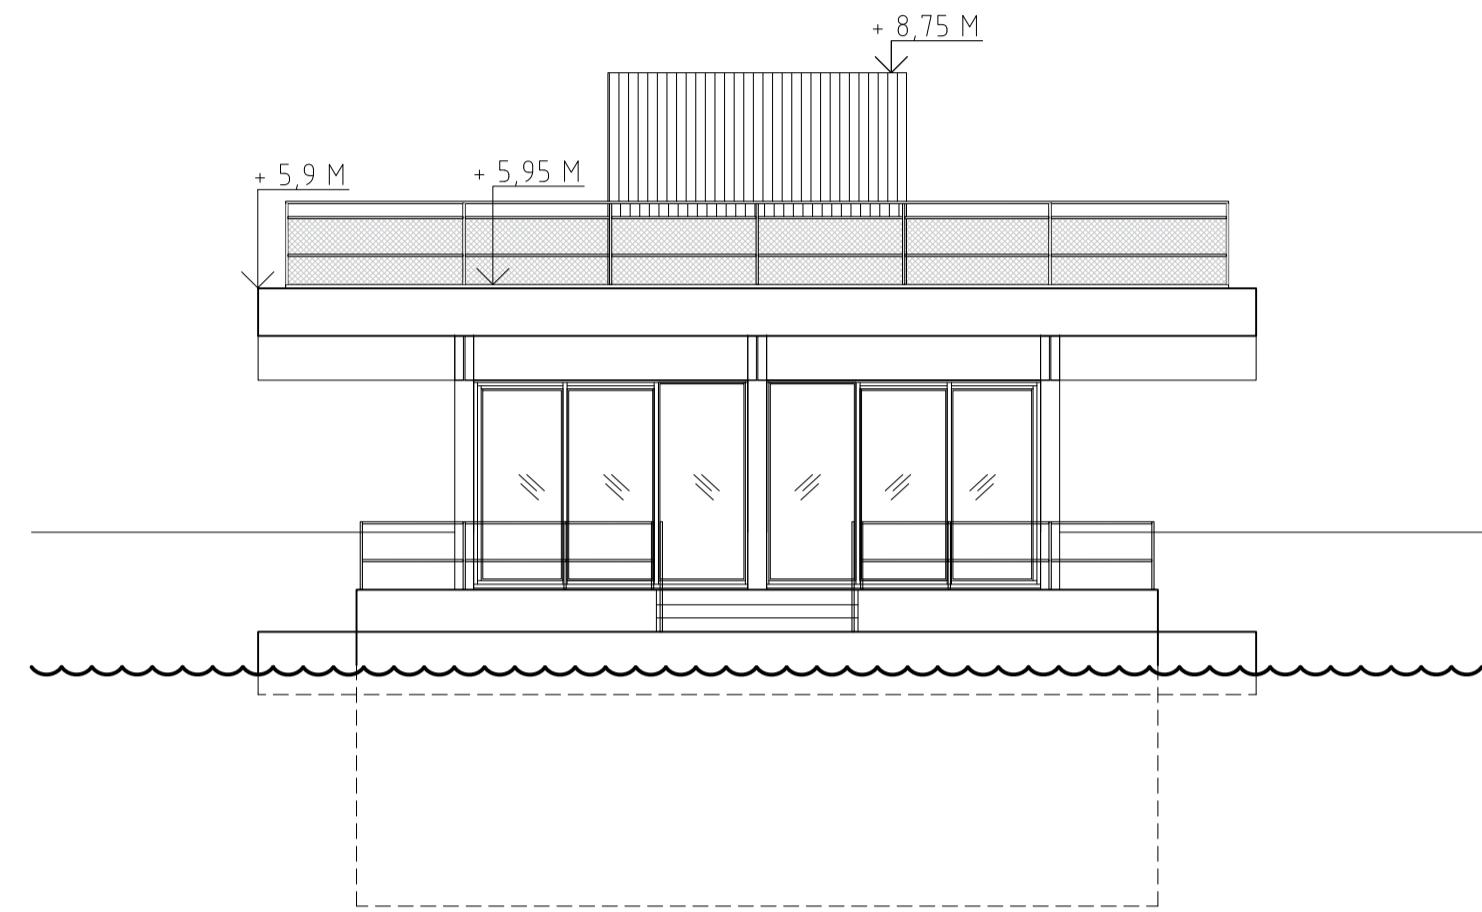


FASAD SÖDER, MOT VATTNET

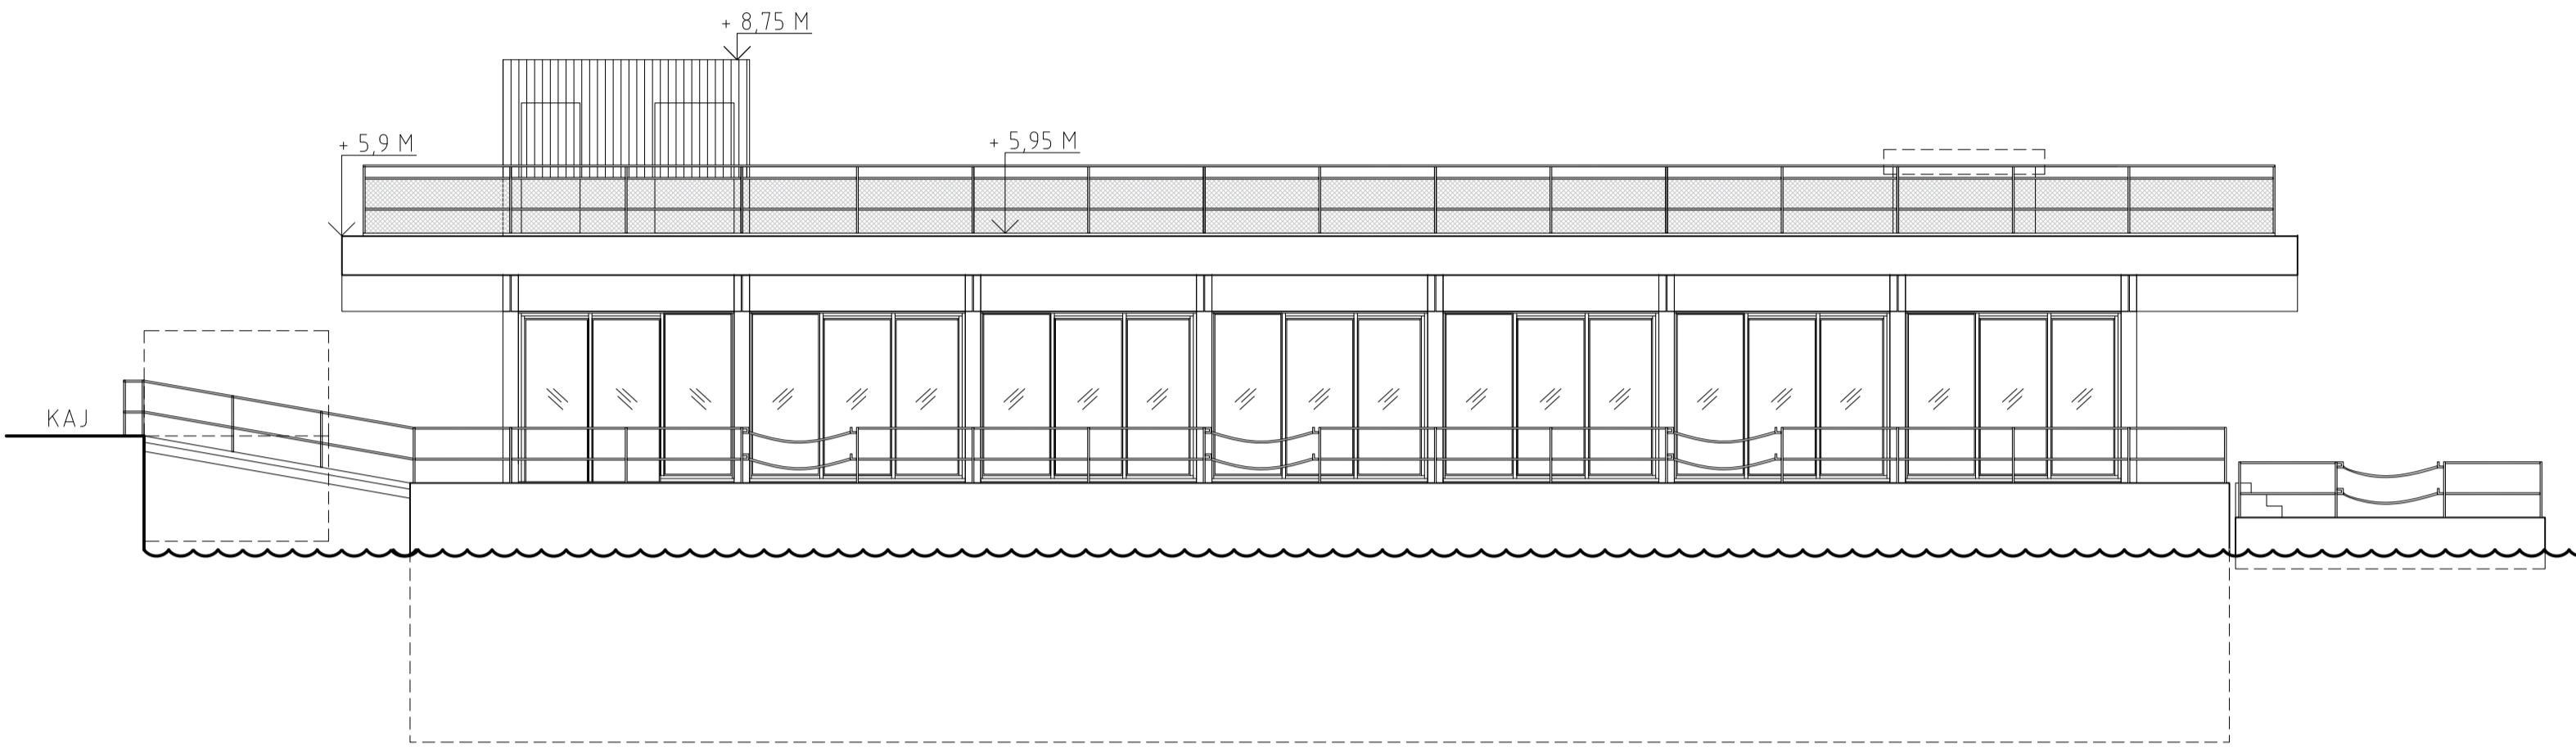


FASAD VÄSTER

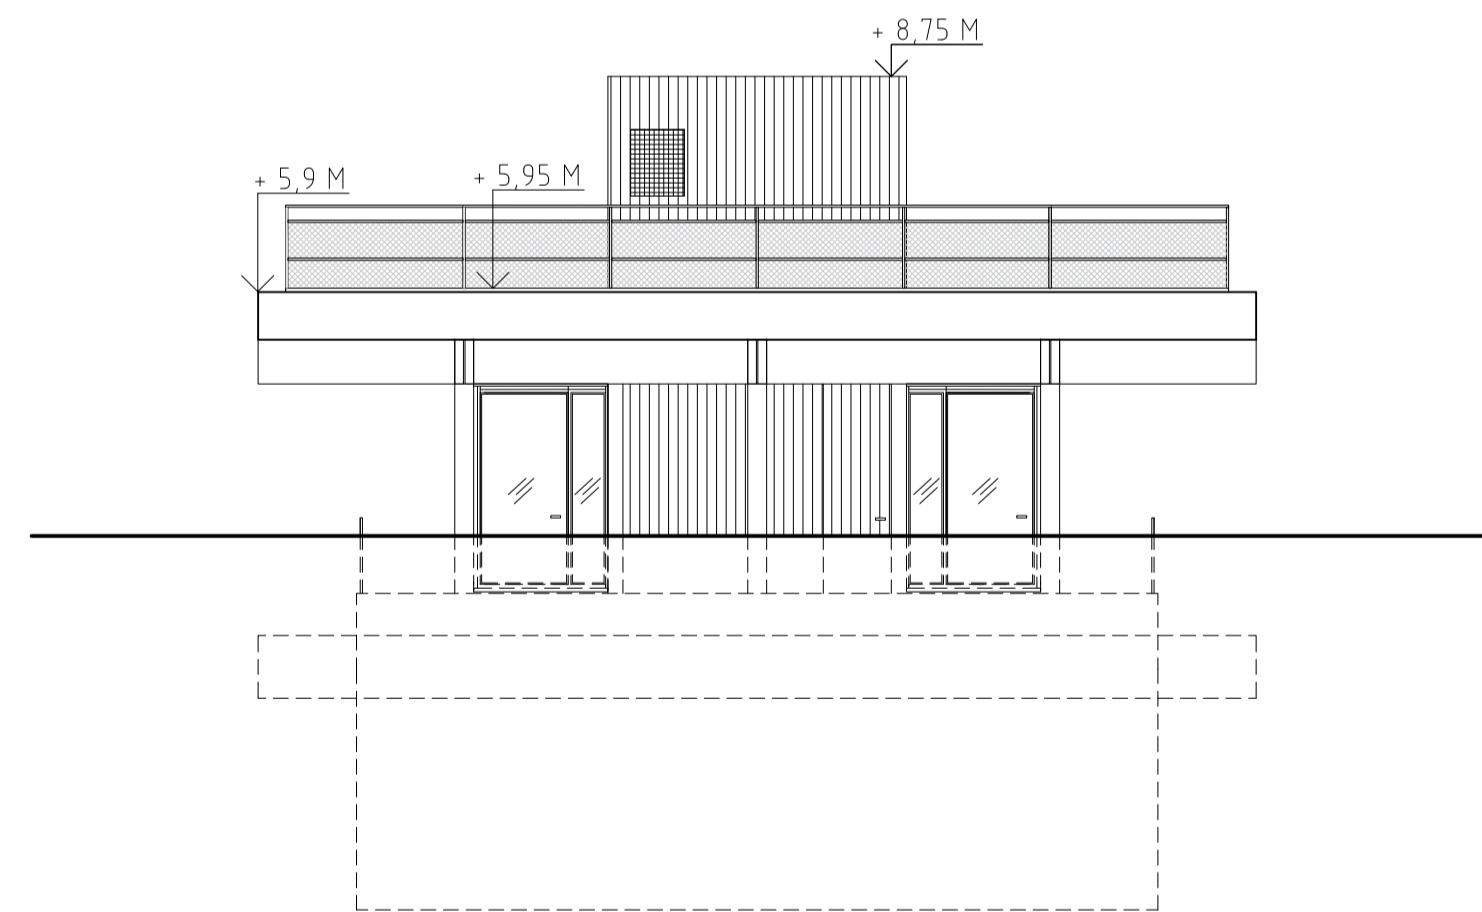

FASAD NORR, MOT KAJEN

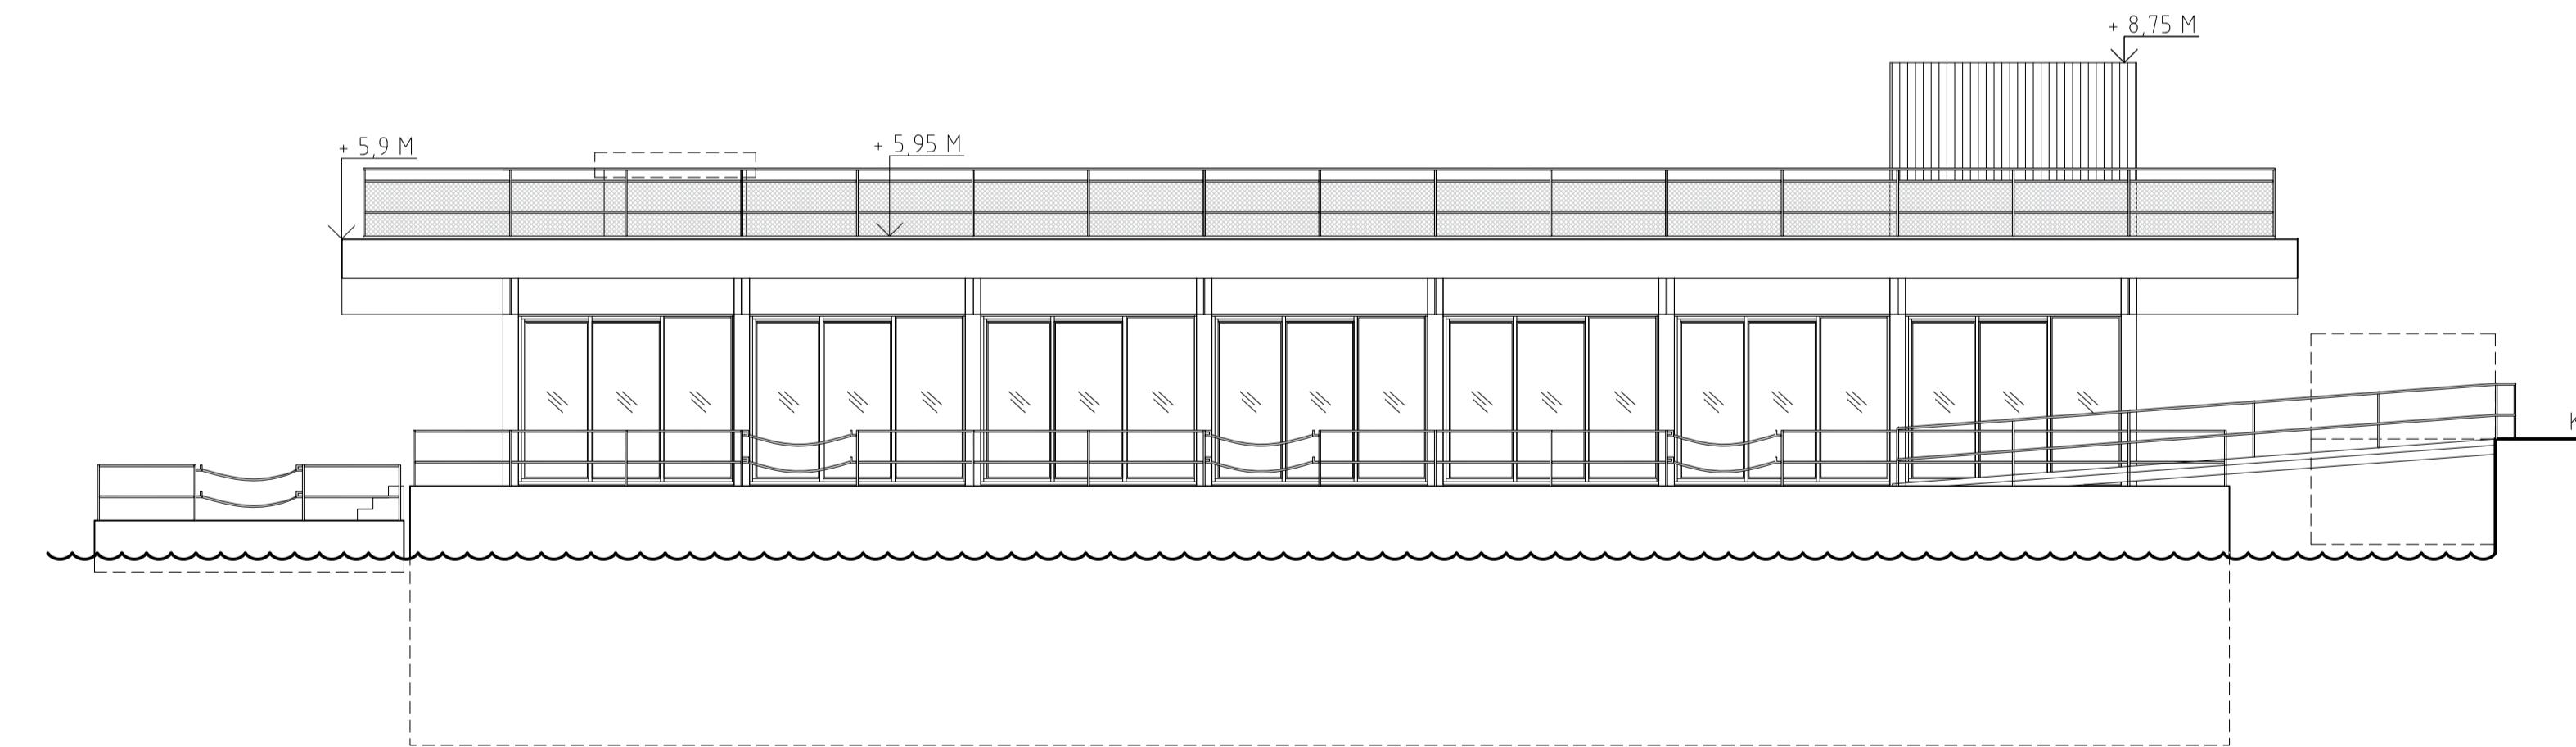

FASAD ÖSTER

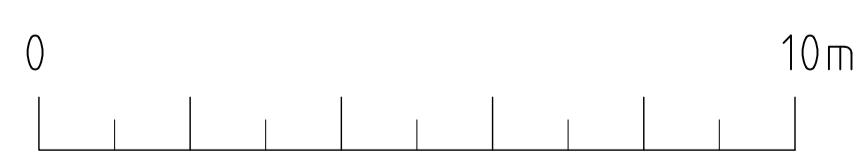

DNR 2021-18115

B	ENL. ANDRINGS PM A02	EL	2024-10-08
A	ENL. ANDRINGS-PM	KPN	2023-07-07
BET	ANDRINGEN AVSER	SIGN	DATUM

BYGGLOVSHANDLING

NORR MÄLARSTRAND
STUVAREN 1

(A)	OLSSON LYCKEFORS ARKITEKTUR AB	TEL: 031-203062
K		
E		
V		
B		
UPPDAG NR	RITAD/KONSTR AV	HANDELLAGGARE
-	KPN	KPN
DATUM	ANSVARIG	
2024.12.07	VS	
STUVAREN 1, STOCKHOLM		
NYBYGGNATION RESTAURANG		
FASAD		
SKALA		
A1=1:100		
A3=1:200		
NUMMER		
A-05		
BET		
B		