



FÖRKLARNINGAR
Alla mått i mm

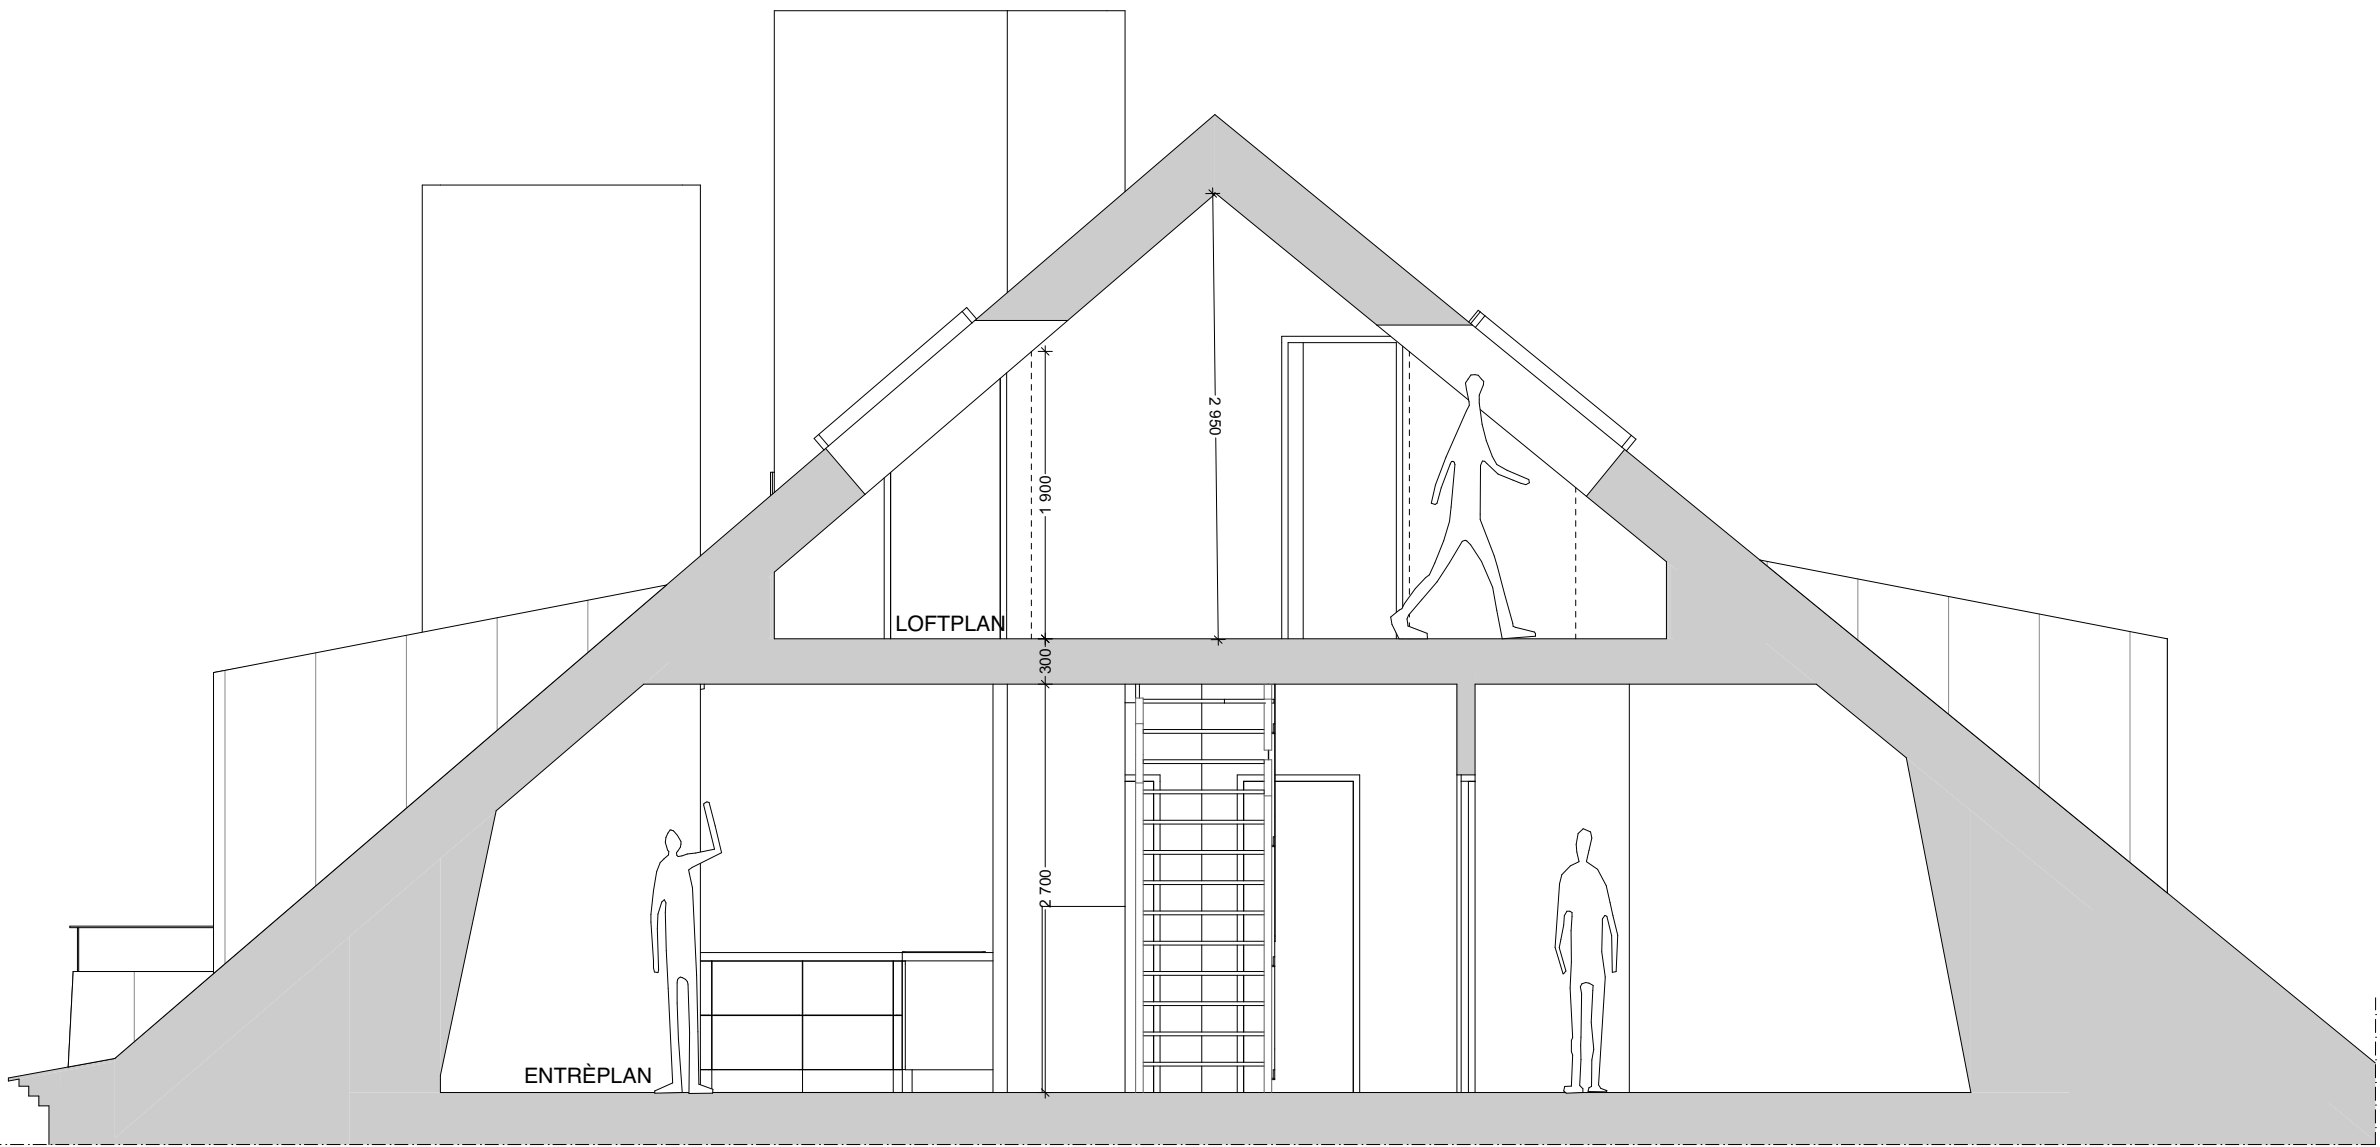

VINDSPLAN 1:100

SKALA 1:50

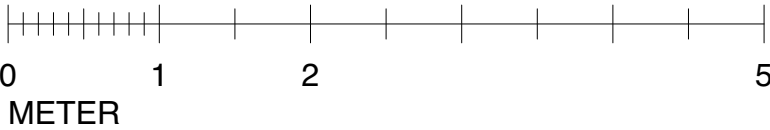

BET	ANT	ÄNDRINGEN AVSER	DATUM	SIGN
BYGGLOVSHANDLING				
ASKEN 9				
A				
UPPDRAG NR 21-107		RITAD AV		HANDLAGGARE
DATUM 2024-11-14		ANSVARIG M. WIDERSTRÖM		
Planer SEKTION A-A				
SKALA 1:50		NUMMER A-40-3-104		BET A