






FASAD MOT ÖSTER
1:100

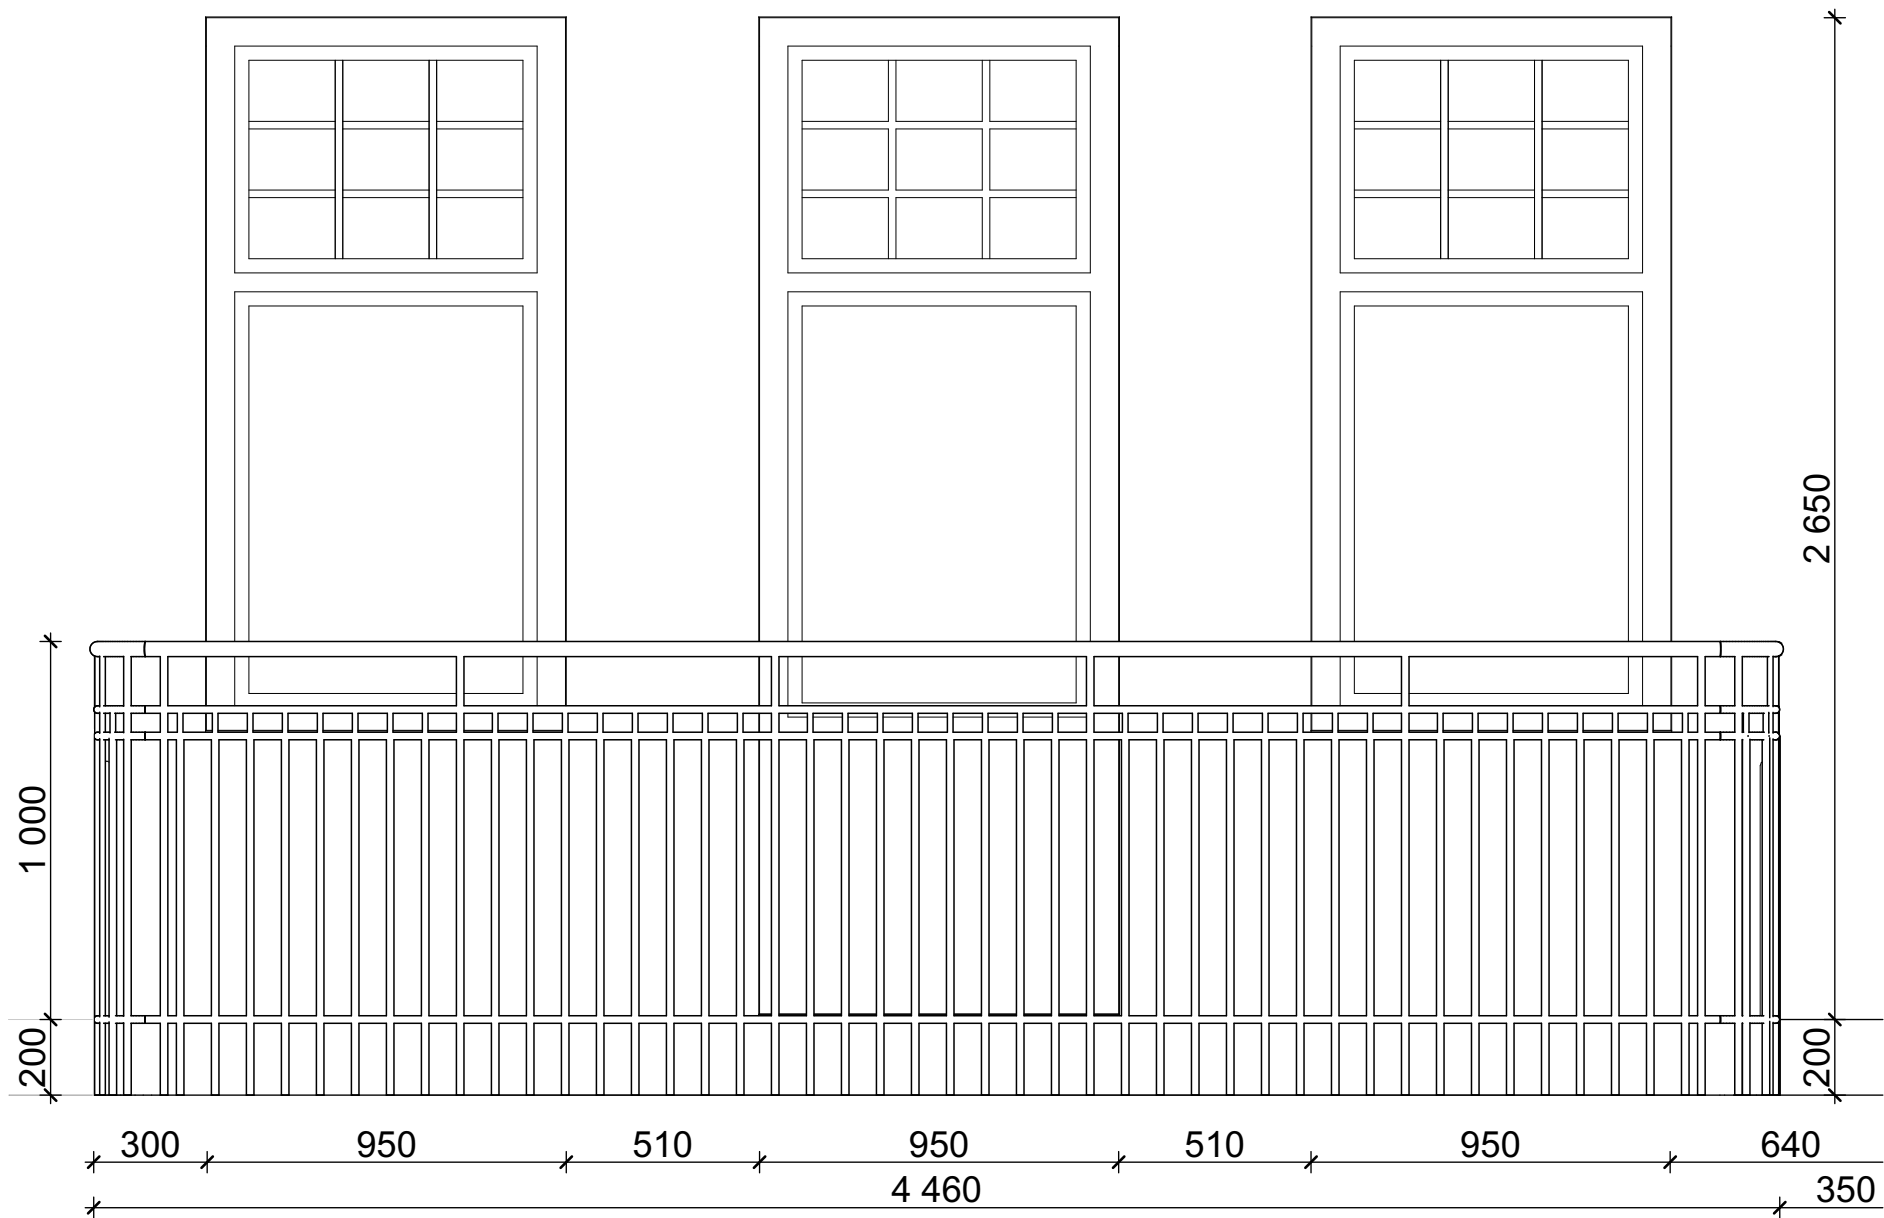

ELEVATION AV NY DÖRR OCH BALKONG
1:20

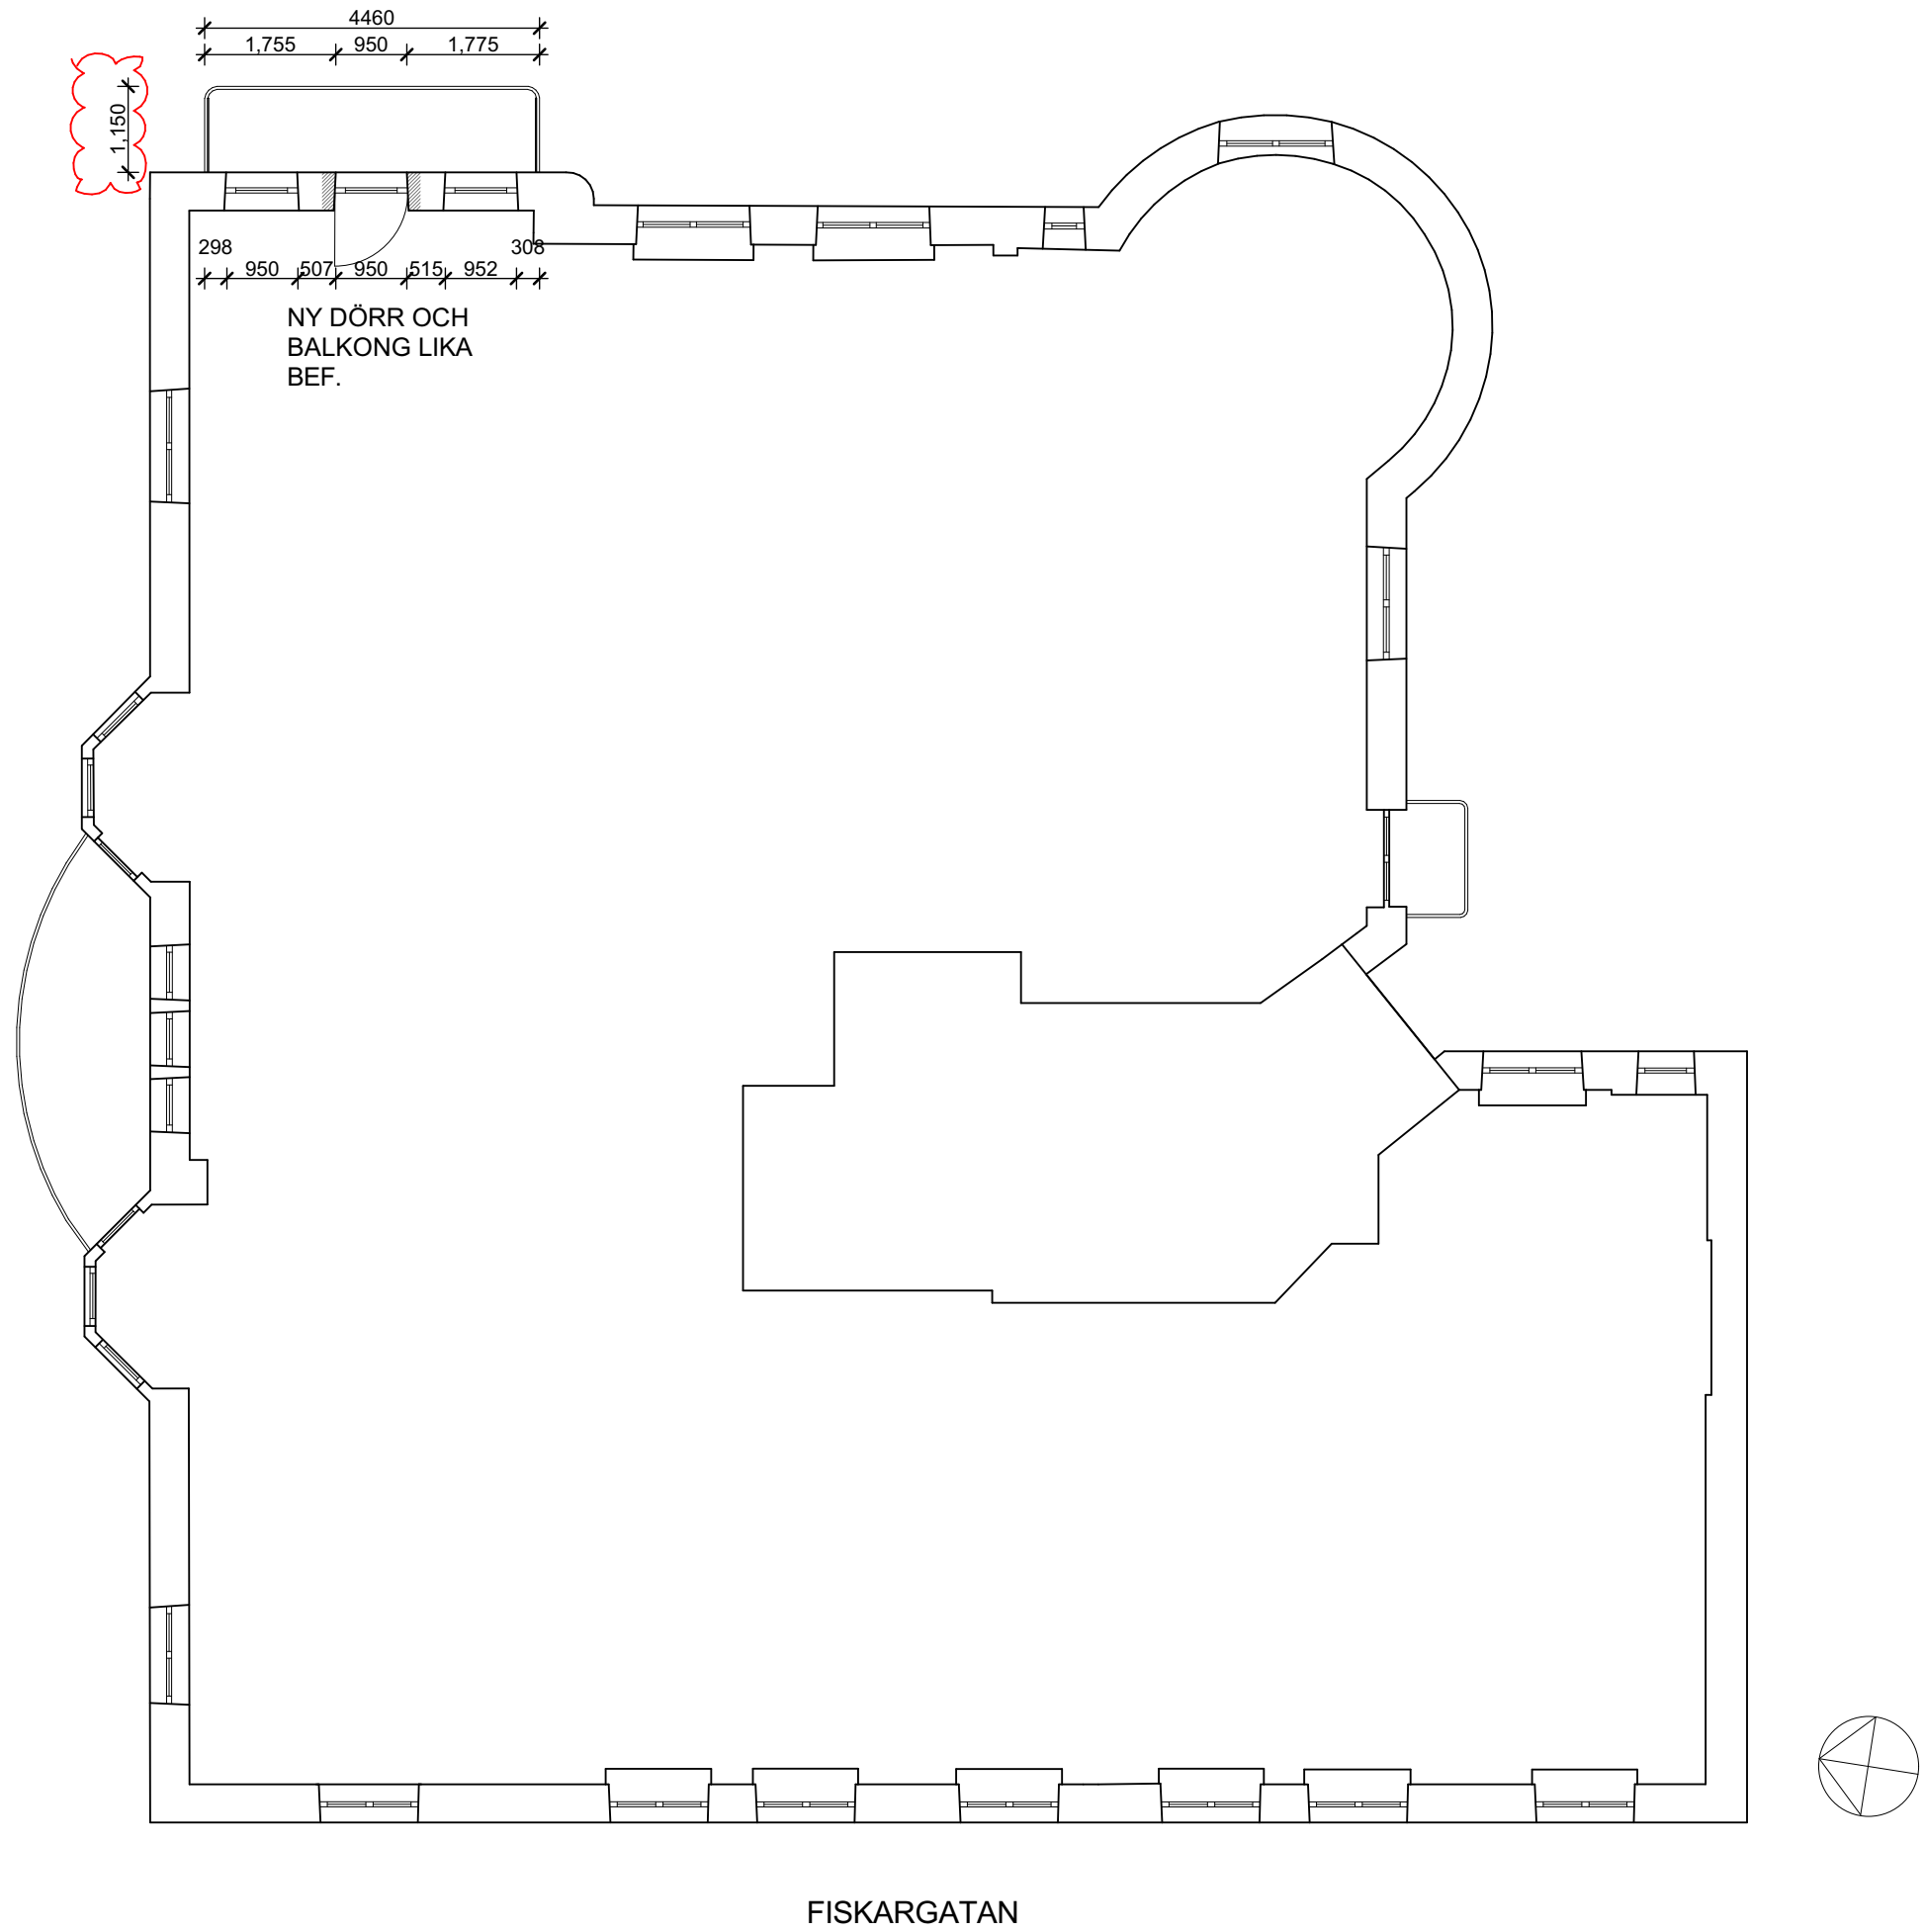

PLAN 4
1:100

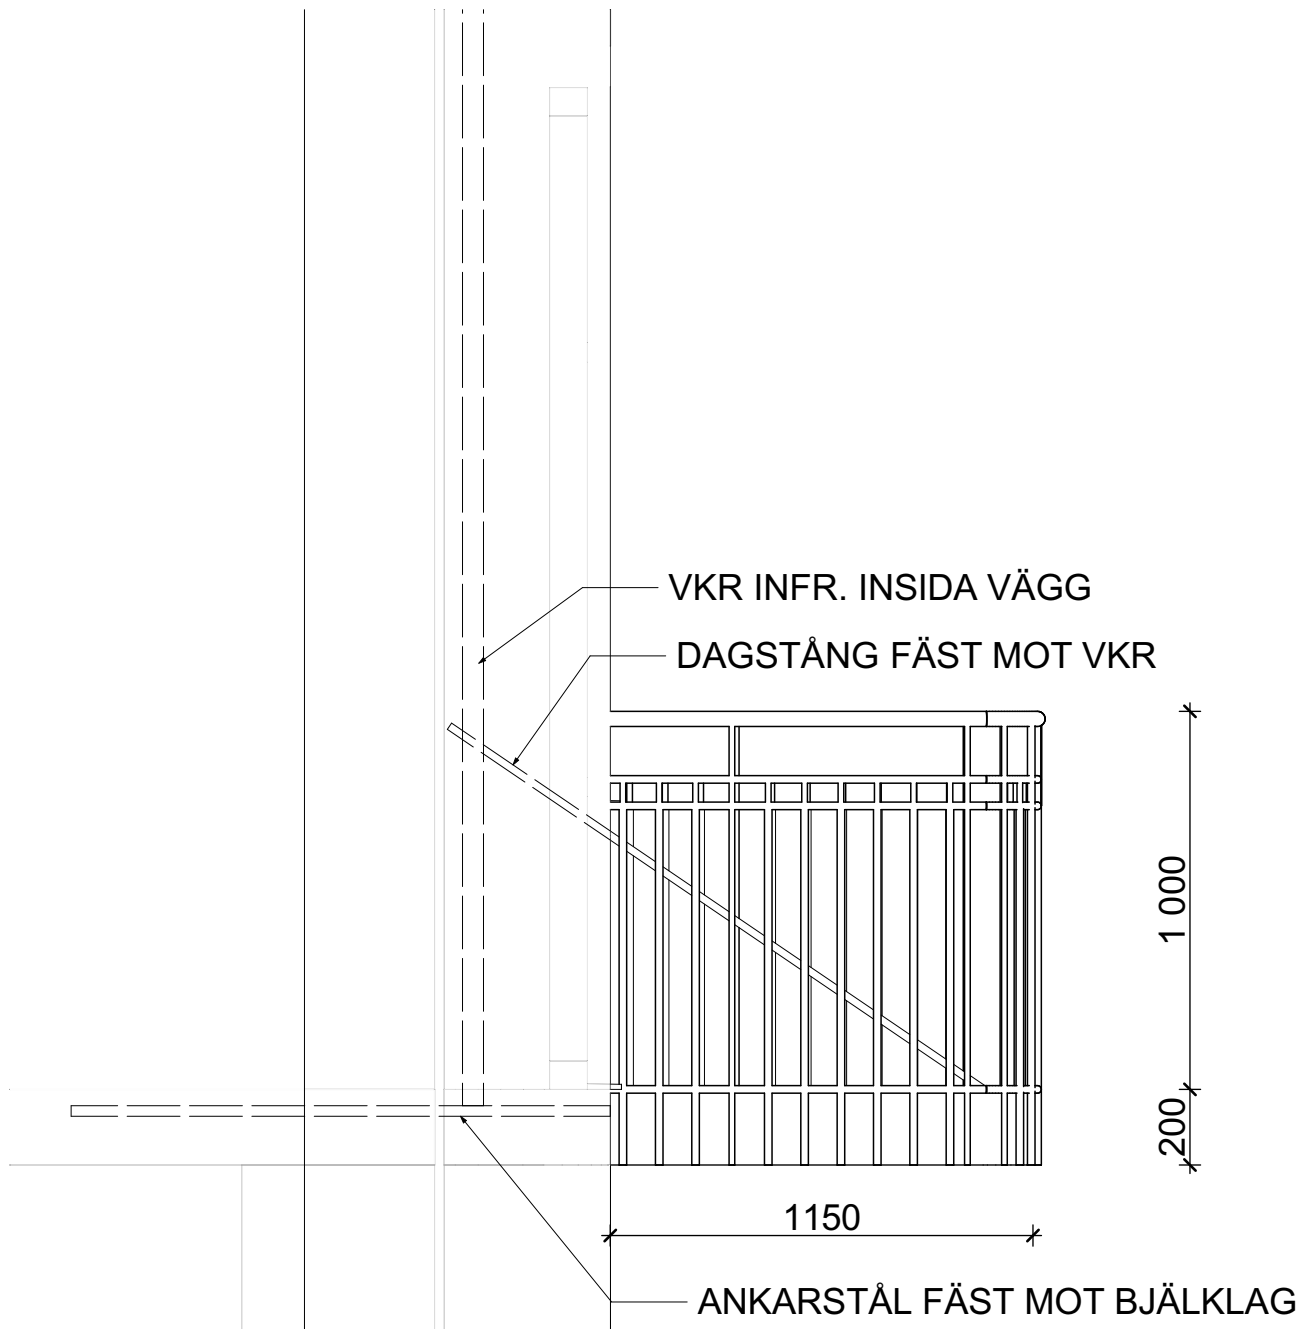


SIDVY AV NY DÖRR OCH BALKONG
1:20

FÖRKLARINGAR


Alla mått i millimeter om ej annat anges.
Nivåer anges i meter.

- C Kulör, material samt funktioner lika bef. fönster och balkong på samma våningsplan
Fönster: NCS 1002 Y
Räcke: NCS 7000N
Utkragande balkong: Betonggrå.

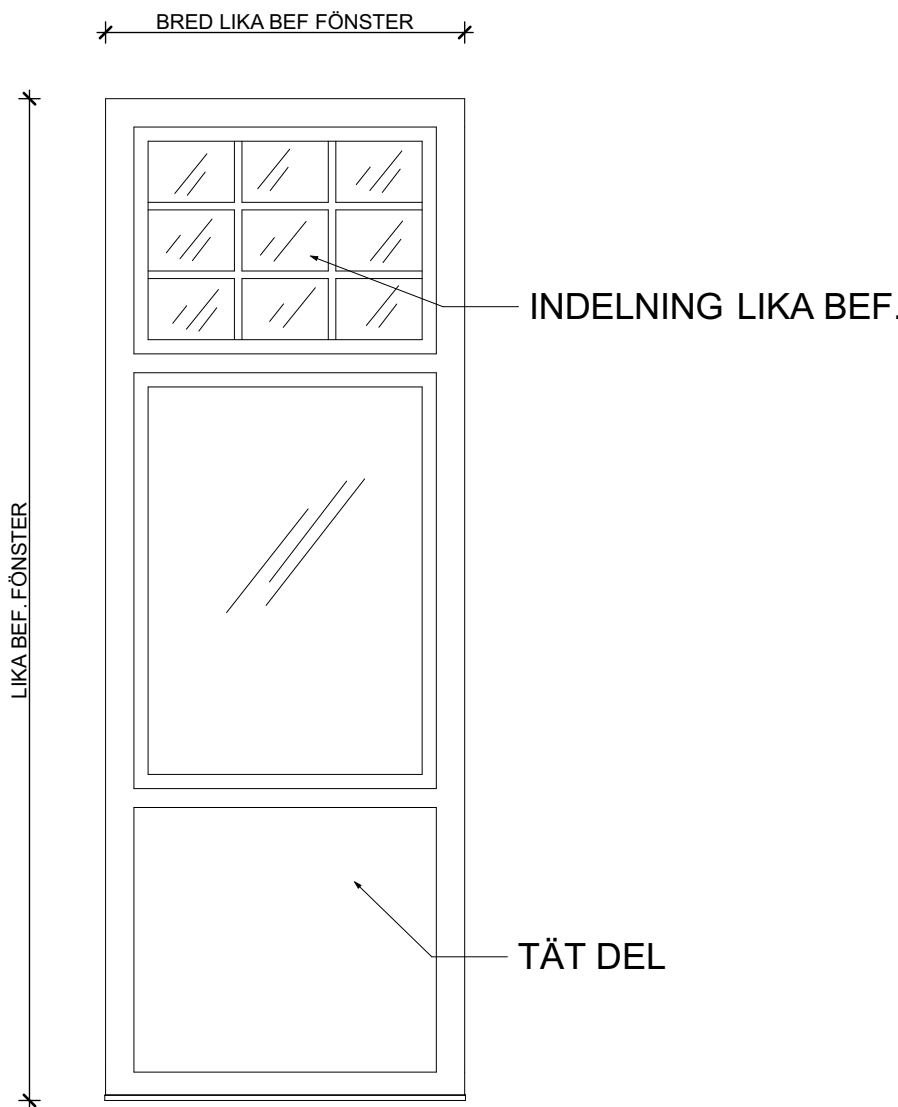

UPPSTÄLLNING BALKONGDÖRR
1:20

C	240715	Tillkommande NCS koder.
B	240122	Uppdaterad dimension
A	230602	Uppdaterad fasadritning mot öster

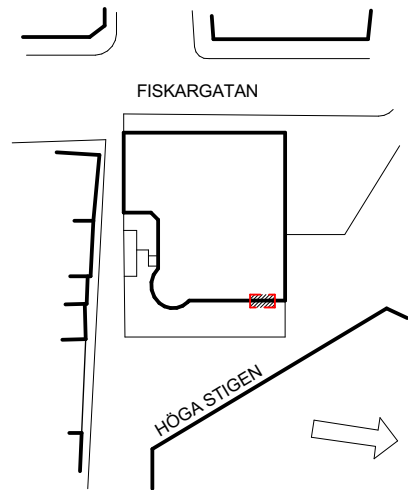

SITPLAN
1:1000

BET	ÄNDRING AVSER	DATUM	Sign.
BYGGLOV			
Fiskargatan 9			
 Perrin och Märek Arkitekter Rosenlundsgatan 38 118 53 Stockholm 08 720 00 39 www.pomark.se			
A	POM	RTAD AV	HANDLAGGARE
UPPDRAG NR	307	LA	
DATUM	221110	ANSVARIG	Jan Perrin
HÖGA STIGEN STÖRRE 17 FISKARGATAN 9 NY DÖRR OCH BALKONG I FASAD			
SKALA	50% I A3 1:100, 1:20	NUMMER	BET
		A1.99-100	B