


FÖRKLARINGAR

MÅTT I MILLIMETER
PLUSHÖJDER I METER
----- Nockhöjd enl DP
UT-H Undertakshöjd

HÄNVISNINGAR

PLANER SE RITNINGAR A-40.0-009 TILL A-40.0-017

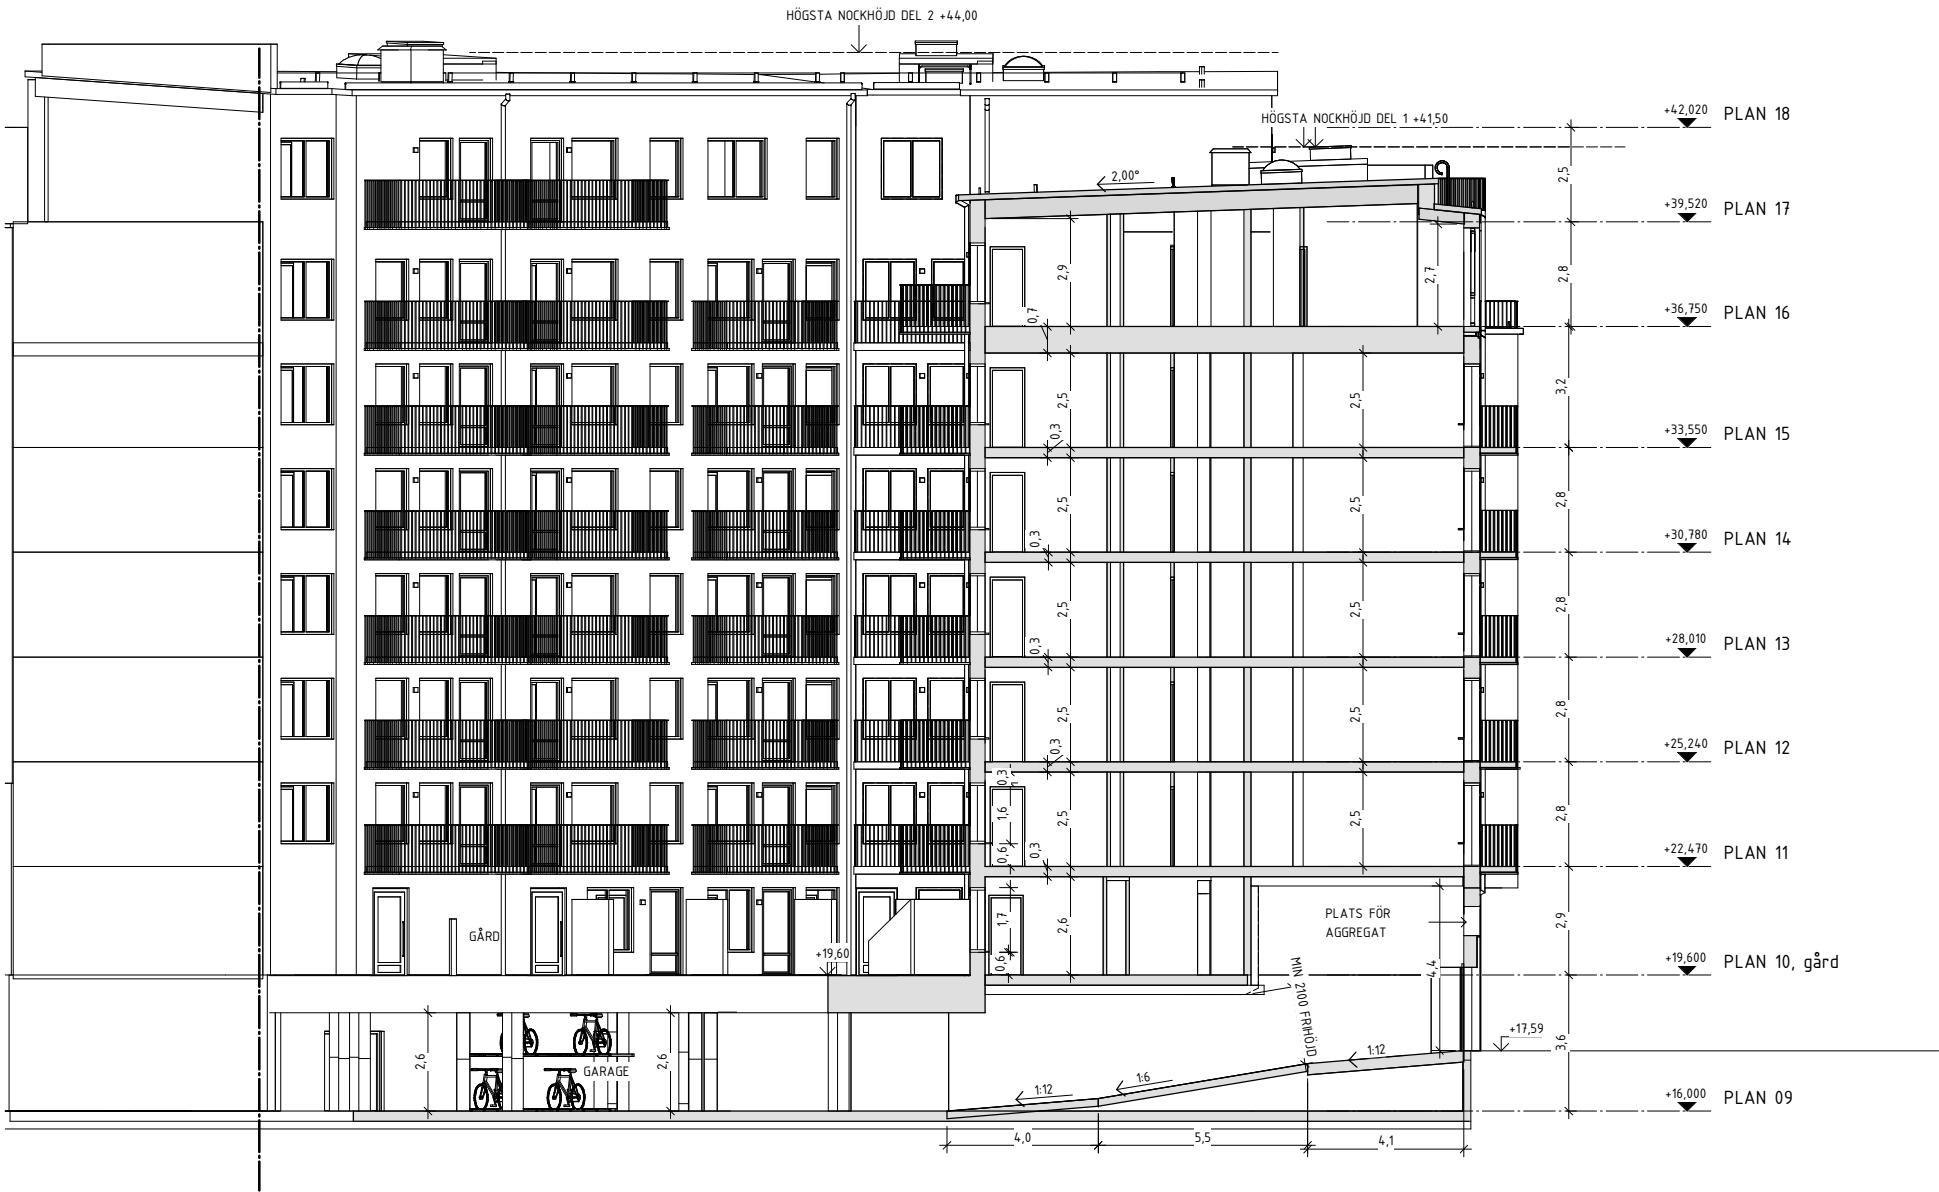

SEKTION A-A

BYGGLOVHANDLING

BET	ÄNDRINGEN AVSER	DATUM	SIGN
<div><div><div>LINDBERG STENBERG .ARKITEKTER</div><div><div></div></div></div><div><div><div><div><input checked="" type="checkbox"/> A</div><div>Lindberg Stenberg Arkitekter</div><div>08-406 87 00</div></div><div><div><input type="checkbox"/> A</div><div>Lindberg Stenberg Arkitekter AB</div><div>tel. 08-406 87 00</div></div><div><div><input type="checkbox"/></div><div></div><div></div></div><div><div><input type="checkbox"/></div><div></div><div></div></div><div><div><input type="checkbox"/></div><div></div><div></div></div></div></div></div>			
<div><div><div><div><div><div></div></div><div>Aros Bostad</div><div>Adress Adress Tel 08-xx</div></div></div><div><div><div>Kv Passionsfrukten 3</div><div>TEGELWIK SÖDERMALM</div><div>SEKTION A-A</div></div></div></div></div>		<div><div>A3 1:200</div><div>SKALA A1 1:100</div></div>	
<div><div><div><div><div><div></div></div><div>FB</div><div>ANGIVAR</div></div><div><div><div>2024-06-04</div><div>Johanna Pålstedt</div></div></div></div><div><div><div>ARBETSGÄRE</div><div>AR01</div></div></div></div></div>		<div><div><div>KOD TYP POS</div><div>A-40.2-100</div></div></div>	

Koordinatsystem Sweref
Höjdsystem RH 2000

