



PRINCIPELEVATION SKÄRM U5

FASAD MOT VILPLAN FÖR ENTRÉ, VISAR PRINCIP FÖR U5  
FÖR KONSTRUKTION OCH GRUNDLÄGGNING SE PRINCIPDETALJ

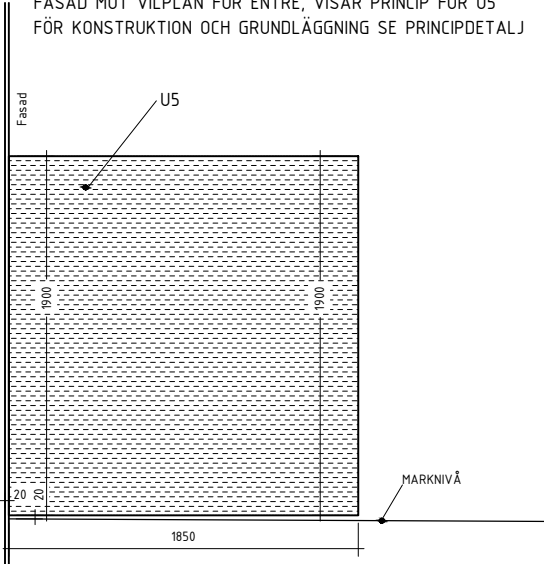


PRINCIPELEVATION SKÄRM U6

FASAD MOT UTEPLATS, VISAR PRINCIP FÖR U6  
FÖR KONSTRUKTION OCH GRUNDLÄGGNING SE PRINCIPDETALJ

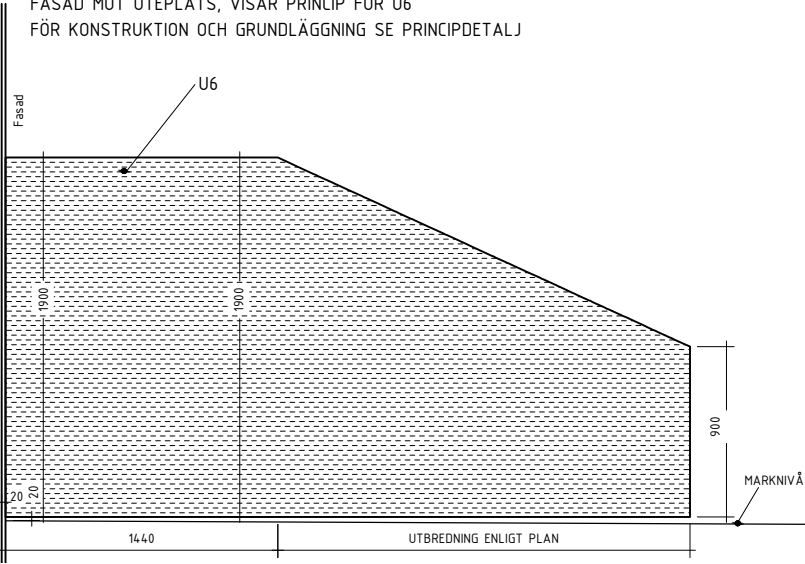

PRINCIPELEVATION SKÄRM U5 OCH U7


FASAD MOT VILPLAN FÖR ENTRÉ OCH GÅNGYTA, VISAR PRINCIP FÖR U5 OCH U7  
FÖR KONSTRUKTION OCH GRUNDLÄGGNING SE PRINCIPDETALJ

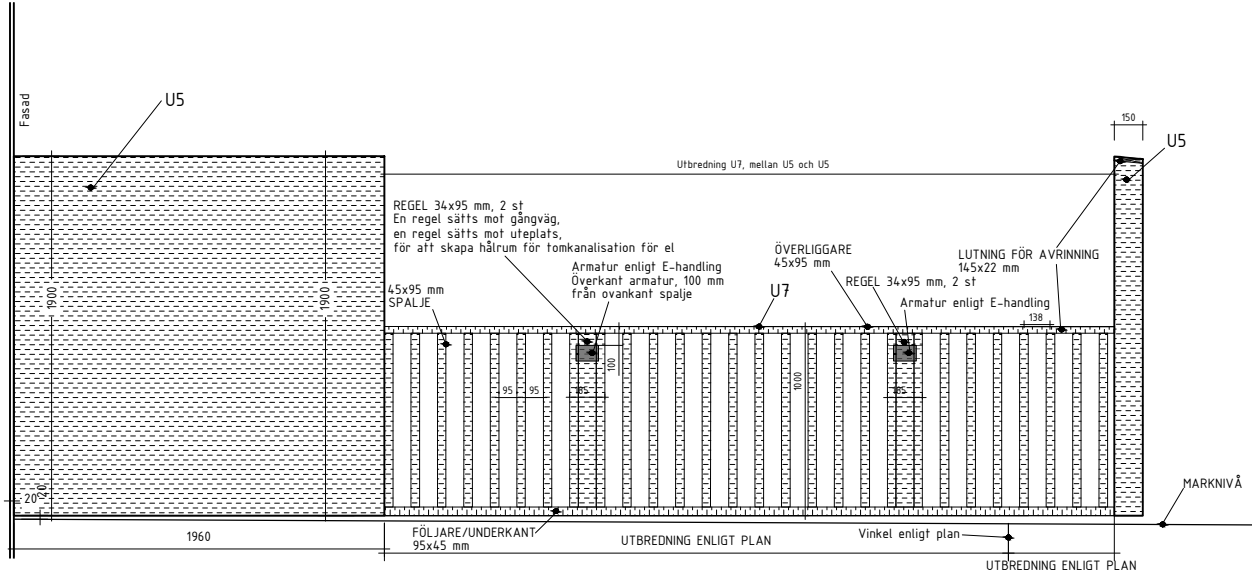

PRINCIPUPPBYGGNAD FÖR SKÄRM U5, U6 OCH U7


Virke skall utföras med kiselbehandlat hyvlat virke typ Organowood. Allt virke skall skruvas med rostfri skruv.  
TRÄRIBBOR SKA MONTERAS OMLÖTT MED VARANDRA PÅ MOTSTÄNDE SIDA SÅ ATT MAN EJ KAN SE GENOM SKÄRM

SEKTION SKALA 1:20

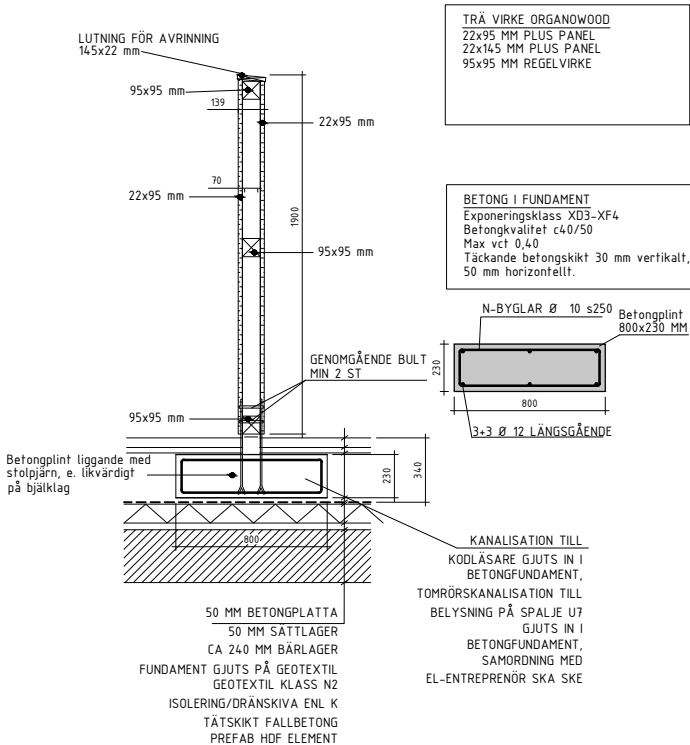

PRINCIPUPPBYGGNAD MÖTE SKÄRM U5 OCH PLANTERINGSSARG K2

FASAD SKALA 1:20

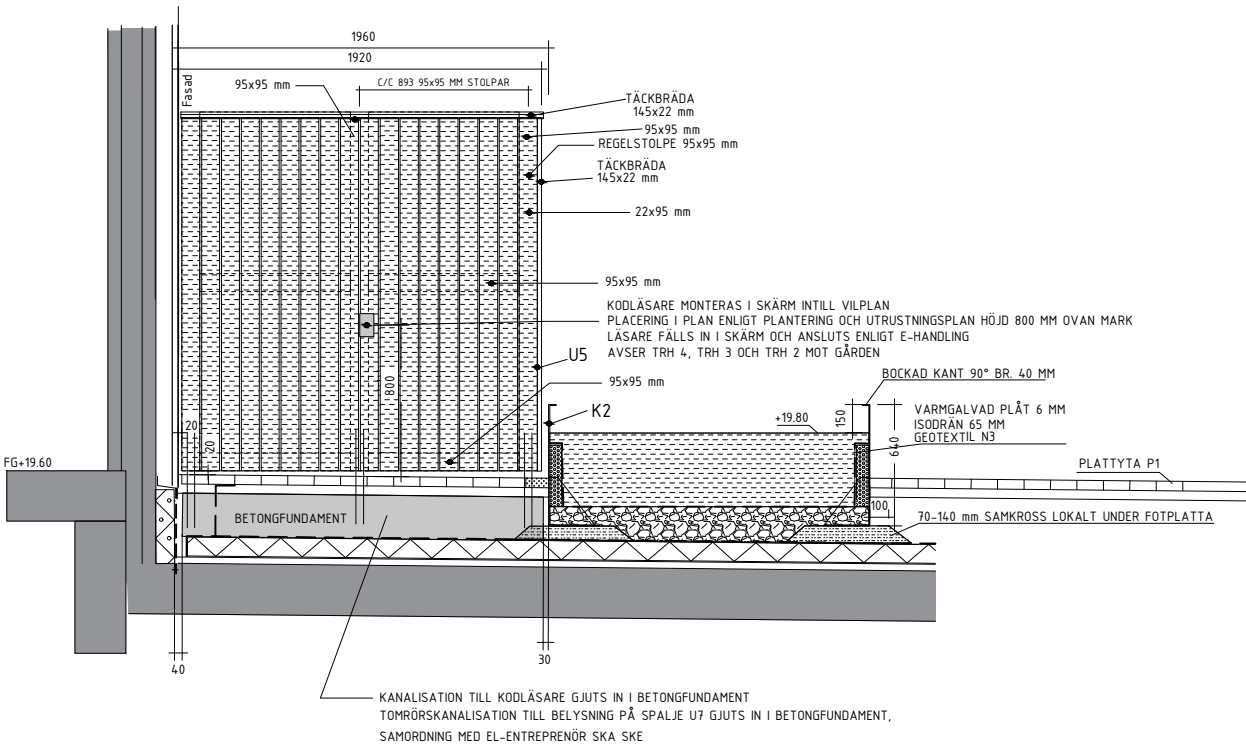

|                     |  |           |
|---------------------|--|-----------|
| SEKTION             | Takplan<br>Plan 17<br>Plan 16<br>Plan 15<br>Plan 14<br>Plan 13<br>Plan 12<br>Plan 11<br>Plan 10<br>Plan 09 |           |
| ORIENTERINGSDIAGRAM |  | TR4       |
| STATUS              | GODKÄND  |           |
| HANDLING            | BYGGLOVHANDLING  |           |
| DATUM               | 2024-06-04   | Åsa Myhr  |
| BESTÄLLARE          | Åsa Myhr   |           |
| PROJEKTNAMN         | TEGELWIK SÖDERMALM   |           |
| OMRÅDE              | SÖDERMALM, STOCKHOLM   |           |
| PROJEKTNUMMER       | ADRESS   |           |
| DIAGRAMNUMMER       | FASTIGHETS   |           |
| DISCIPLIN           | FÖRETAG  |           |
| UPPDRAGSNUMMER      | SKAPAD AV  |           |
| TELEFON             | KONTAKTPERSON  |           |
| BYGGNADSVÄRK        | FLUSHÖJD (RH 2000)   |           |
| VÄNINGSPLAN         | VÄNINGSDEL   | DELOMRÅDE |
| SYSTEM              | 320 ANLÄGGNINGSKOMPLETTERINGAR   |           |
| SPECIFIKATION       | Skärm U5-U6-U7 och möte planteringss. K2   |           |
| BYGGNADSKATEGORI    | SKALA  | FORMAT    |
| DETALJER            | 1:20   | A1        |
| DOKUMENTNUMMER      | L-320-6-00001  |           |