


Koordinatsystem: Sweref99 18 00  
Höjdsystem: RH2000  
Datum för uttag ur databasen: 2024-03-08

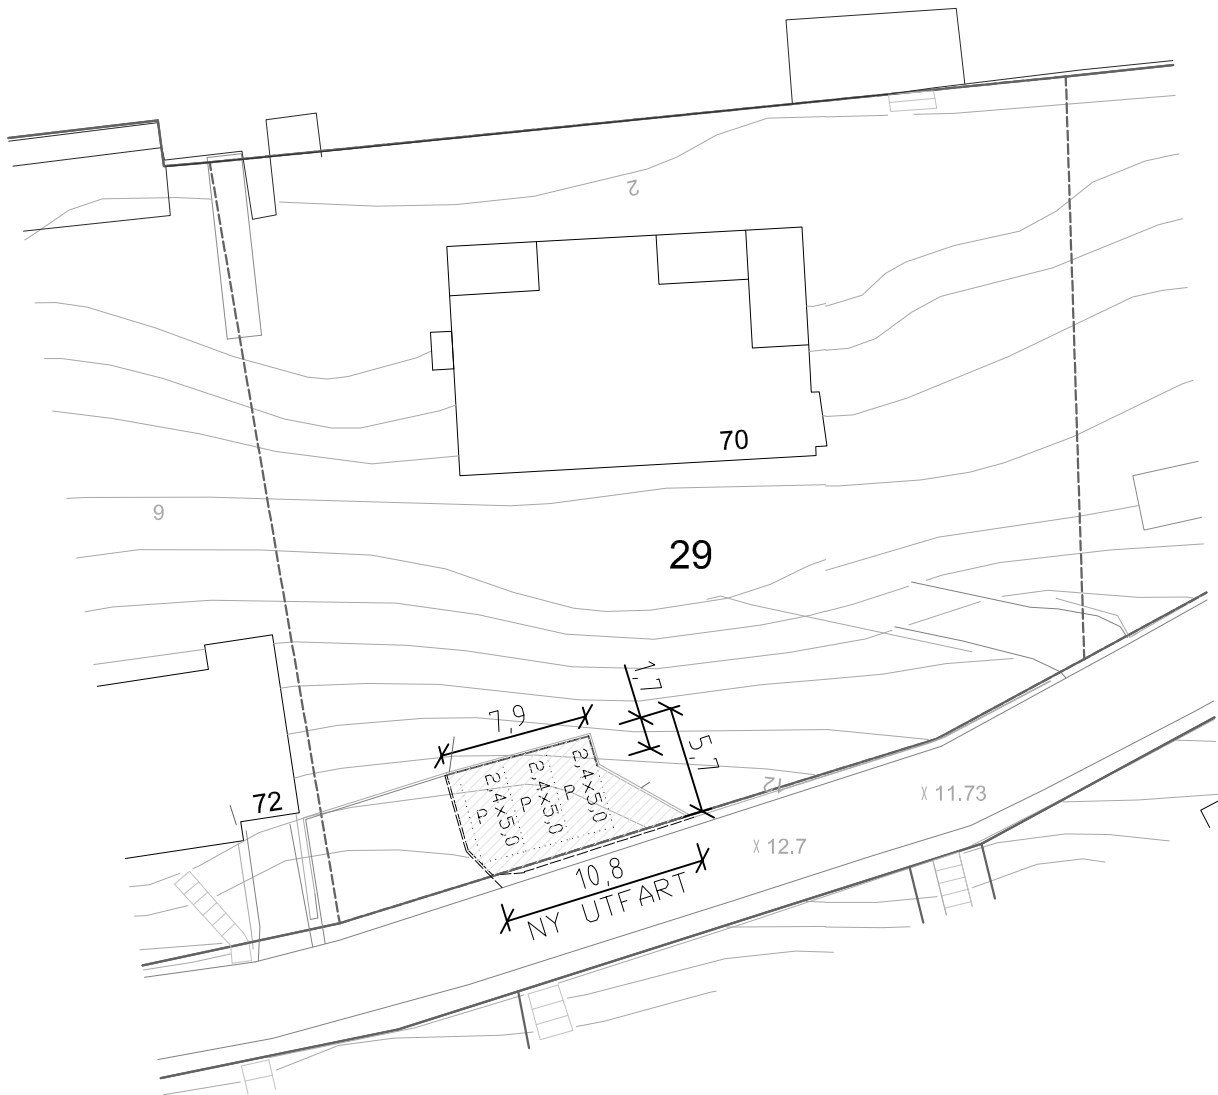

## FÖRKLARINGAR

ALLA MÅTT ANGES I METER

NY ASFALTERAD YTA

NYA PARKERINGSYTOR

RIVES

INRITAT PÅ BASKARTA FRÅN  
KOMMUNEN

ORIGINALSKALA 1:200 (A1) 10 15 METER

ORIGINALSKALA 1:400 (A3) 20 30 METER

BET	ANT	ÄNDRINGEN AVSER	SIGN	DATUM
ANSÖKAN OM BYGGLOV				
PETERSBERGSGÅRDEN 29				
STOCKHOLM STAD				
PETERSBERGSVÄGEN 70				
Situat				
UPPRORIG NR				
242663				
DATUM				
2024-03-11				
SITUATIONSPLAN				
NY PARKERINGSYTÄ				
HELSKALA	HALVSKALA	NUMMER	BET	
1:200	1:400	A-40-0-01		