


Inkom till Stockholms stadsbyggnadskontor - 2024-03-11, Dnr 2024-02009
Tillhör Stockholms stadsbyggnadsnämnds beslut, Lov med starbesked - Avslag - 2024-11-07, Handl. Isak Karlsson

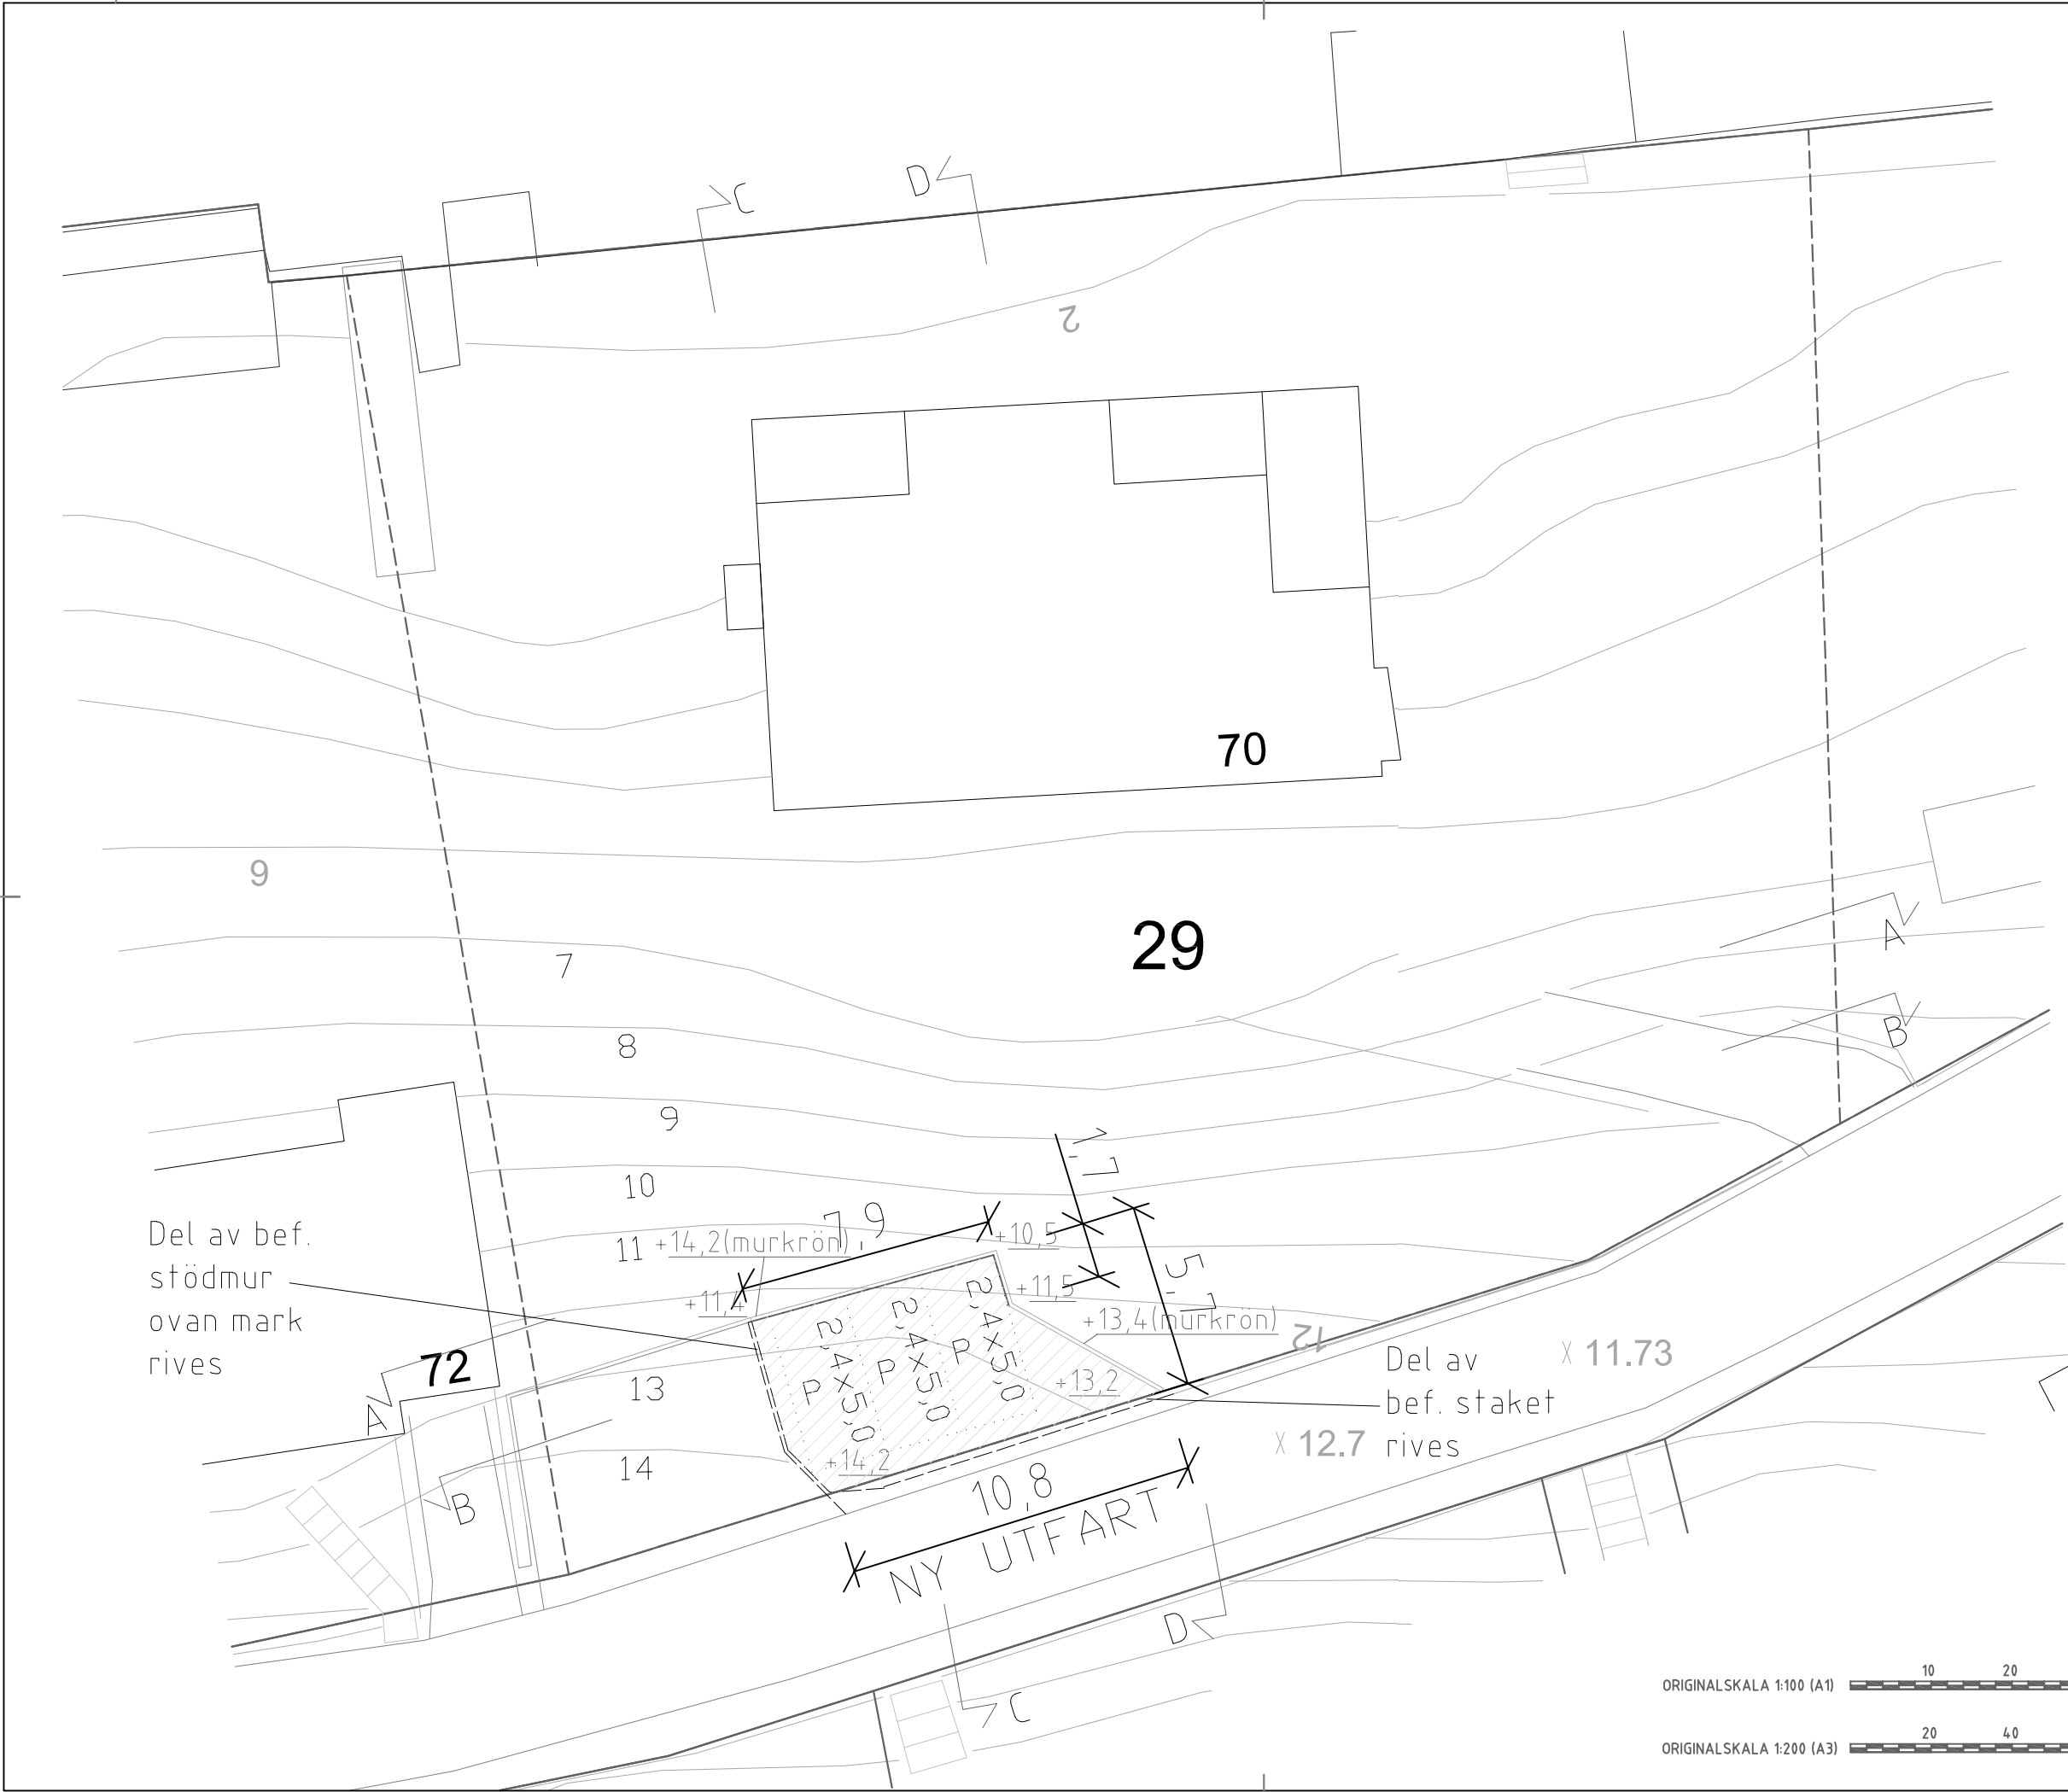

FÖRKLARINGAR

ALLA MÅTT ANGES I METER

NY ASFALTERAD YTA

NYA PARKERINGSPLATSER

RIVES

+0,0 NYA PLUSHÖJDER

ORIGINALSKALA 1:100 (A1)

ORIGINALSKALA 1:200 (A3)

BET	ANT	ÄNDRINGEN AVSER	SIGN	DATUM
ANSÖKAN OM BYGGLOV				
PETTERSBORGSGÅRDEN 29				
STOCKHOLM STAD				
PETTERSBERGSVÄGEN 70				
XIA Skydd AB - Magnus Jansson magnus.jansson@xia.se TEL: 070-990 66 97				
UPPDRAG NR	242663	RTAD/KONSTR	AV	HANDLÄGGARE
DATUM	2024-03-11	ANSVARIG	AB	AB
MARKPLAN				
NY PARKERINGSYTA				
HELSKALA	HALVSKALA	NUMMER	BET	
1:100	1:200	A-40-1-01		