



FÖRKLARINGAR

ALLA MÅTT ANGES I METER

NY ASFALTERAD YTA

NYA PARKERINGSPLATSER

RIVES

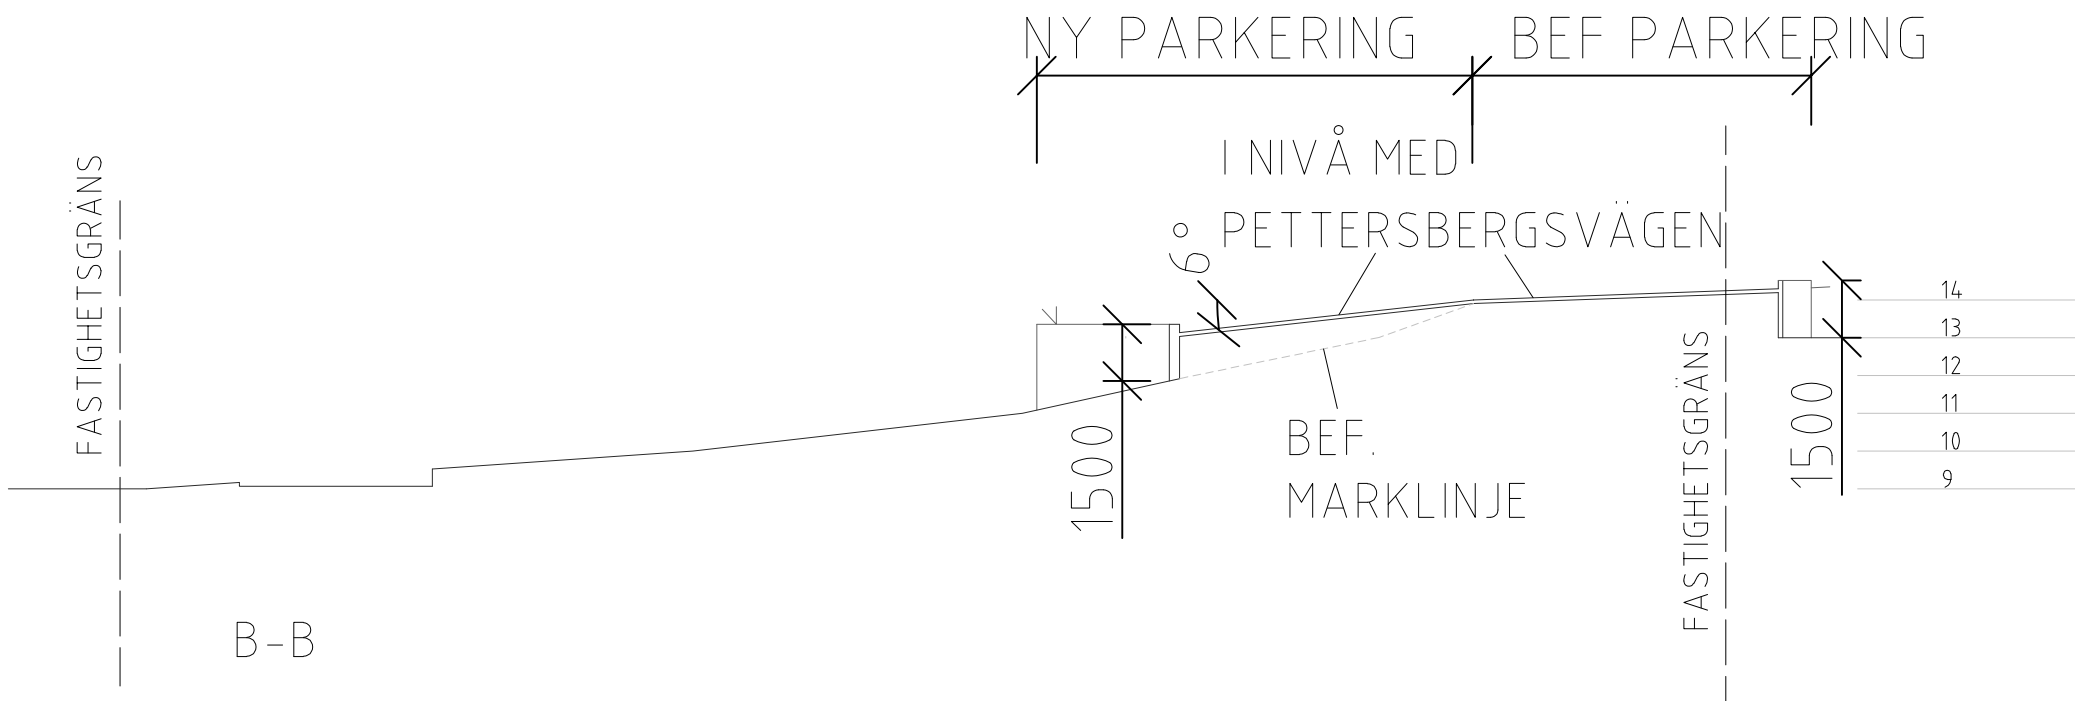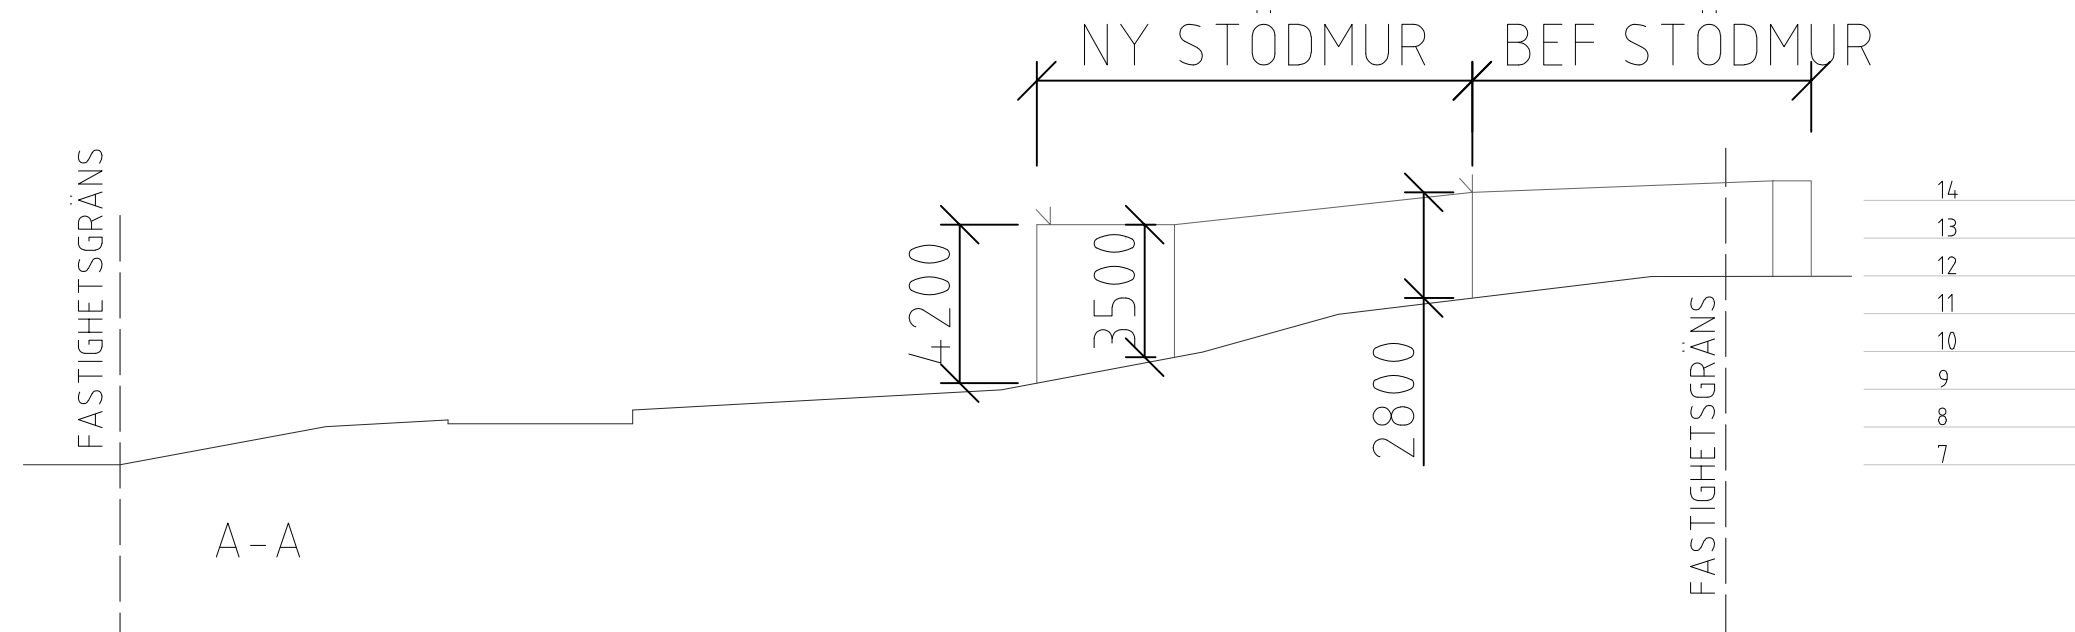

ORIGINALSKALA 1:100 (A1)

ORIGINALSKALA 1:200 (A3)

BET	ANT	ÄNDRINGEN AVSER	SIGN	DATUM
ANSÖKAN OM BYGGLOV				
PETTERSBERGSGÅRDEN 29				
STOCKHOLM STAD				
PETTERSBERGSVÄGEN 70				
X	A	Skyllä AB - Magnus Jansson magnus.jansson@skylla.se		TEL: 070-990 66 97
UPPDRAG NR		RTAD/KONSTR	AV	HANDLÄGGARE
242663		AB	AB	AB
DATUM		ANSVARIG		
2024-03-11		Magnus Jansson		
MARKSEKTION				
SEKTION A OCH B				
NY PARKERINGSYTA				
HELSKALA	HALVSKALA	NUMMER		BET
1:100	1:200	A-40-2-01		