

FÖRKLARINGAR

MÄTT ANGES I MM.PLUSHÖJD ANGES I METER.

FÖRKLARINGAR

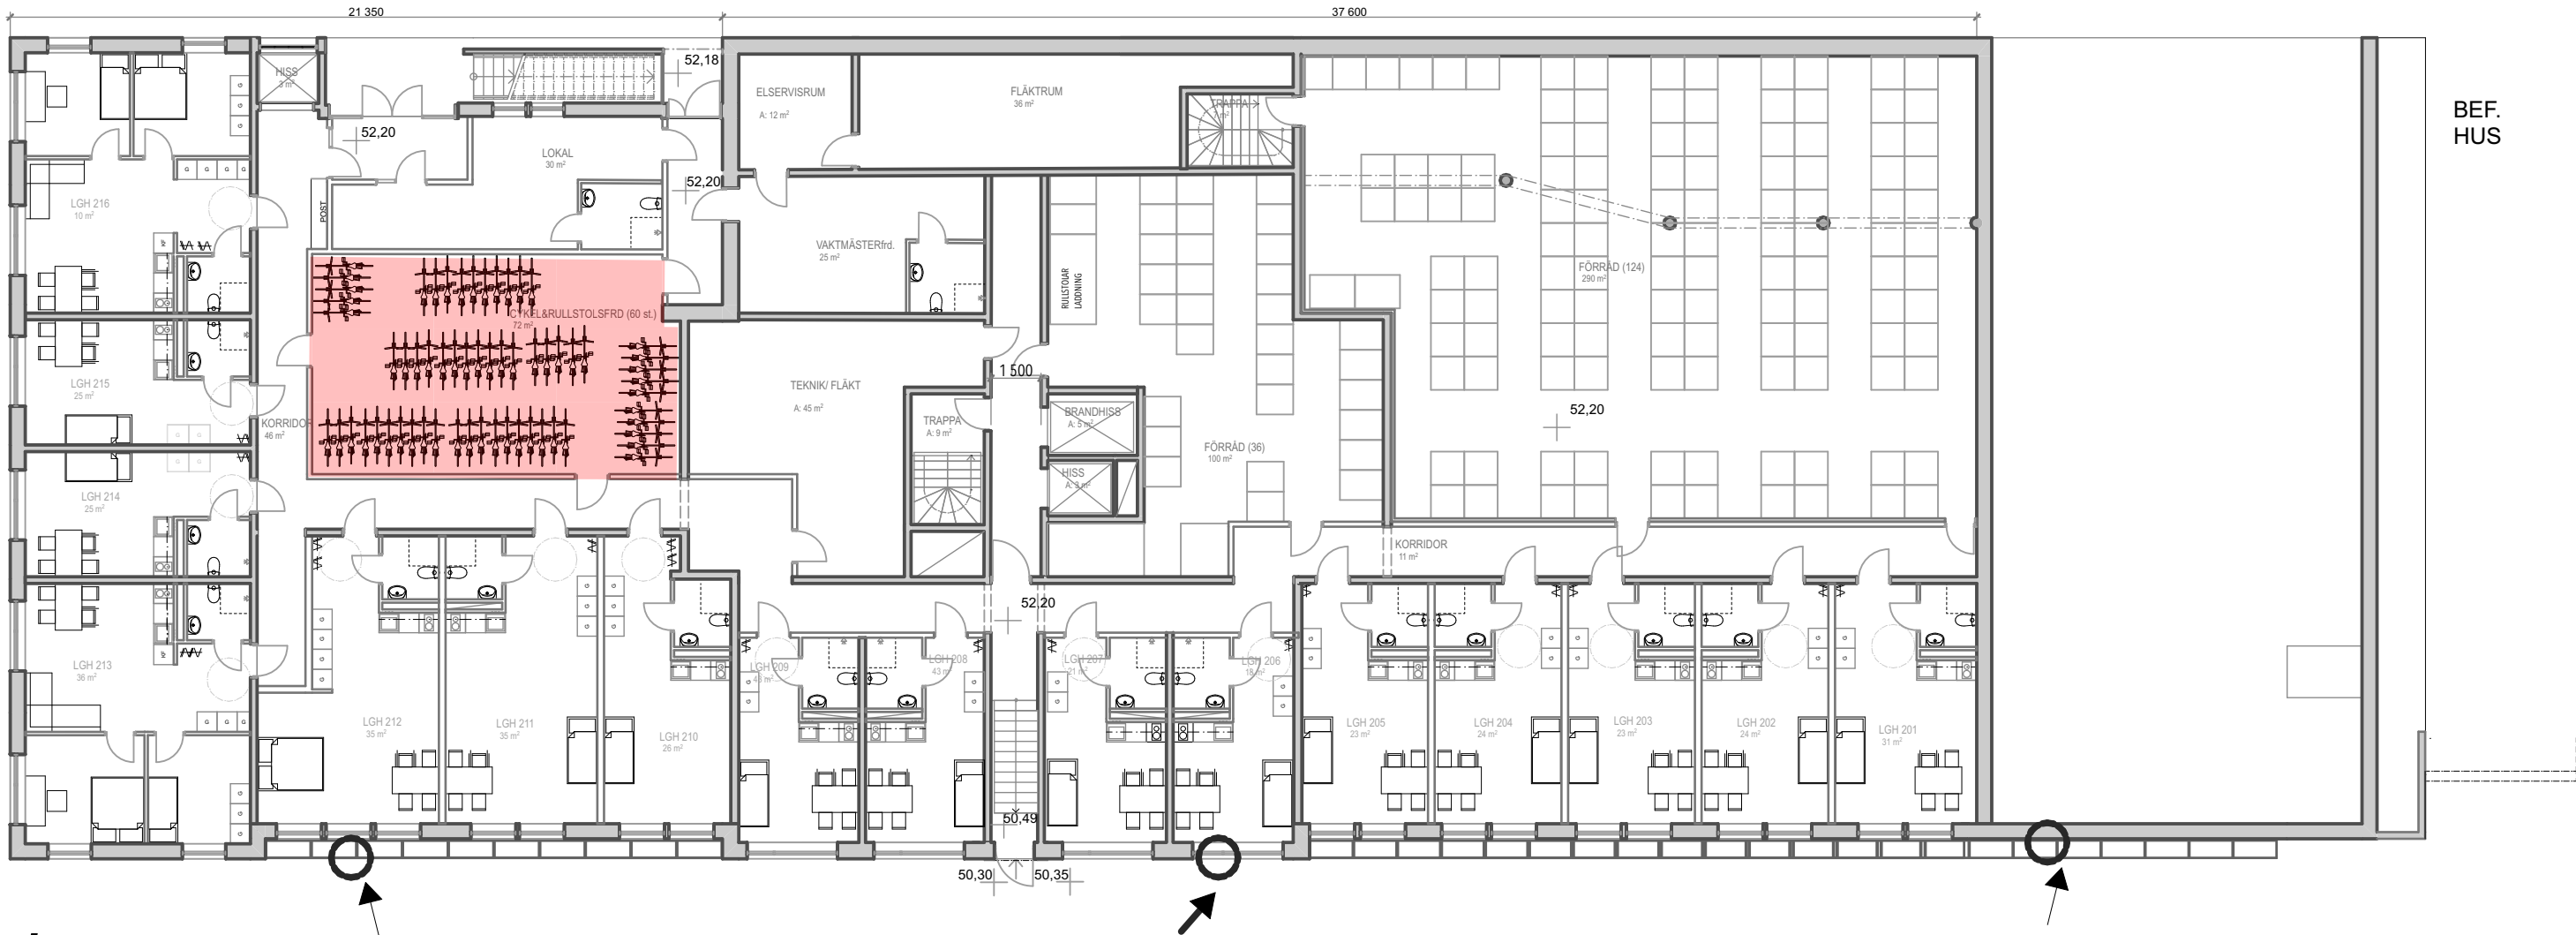
CYKELPARKERINGAR UTE
ANTAL = 124 ST

CYKELPARKERINGAR INOMHUS
ANTAL = 60 ST

CYKELPARKERING
= 184 ST TOTALT

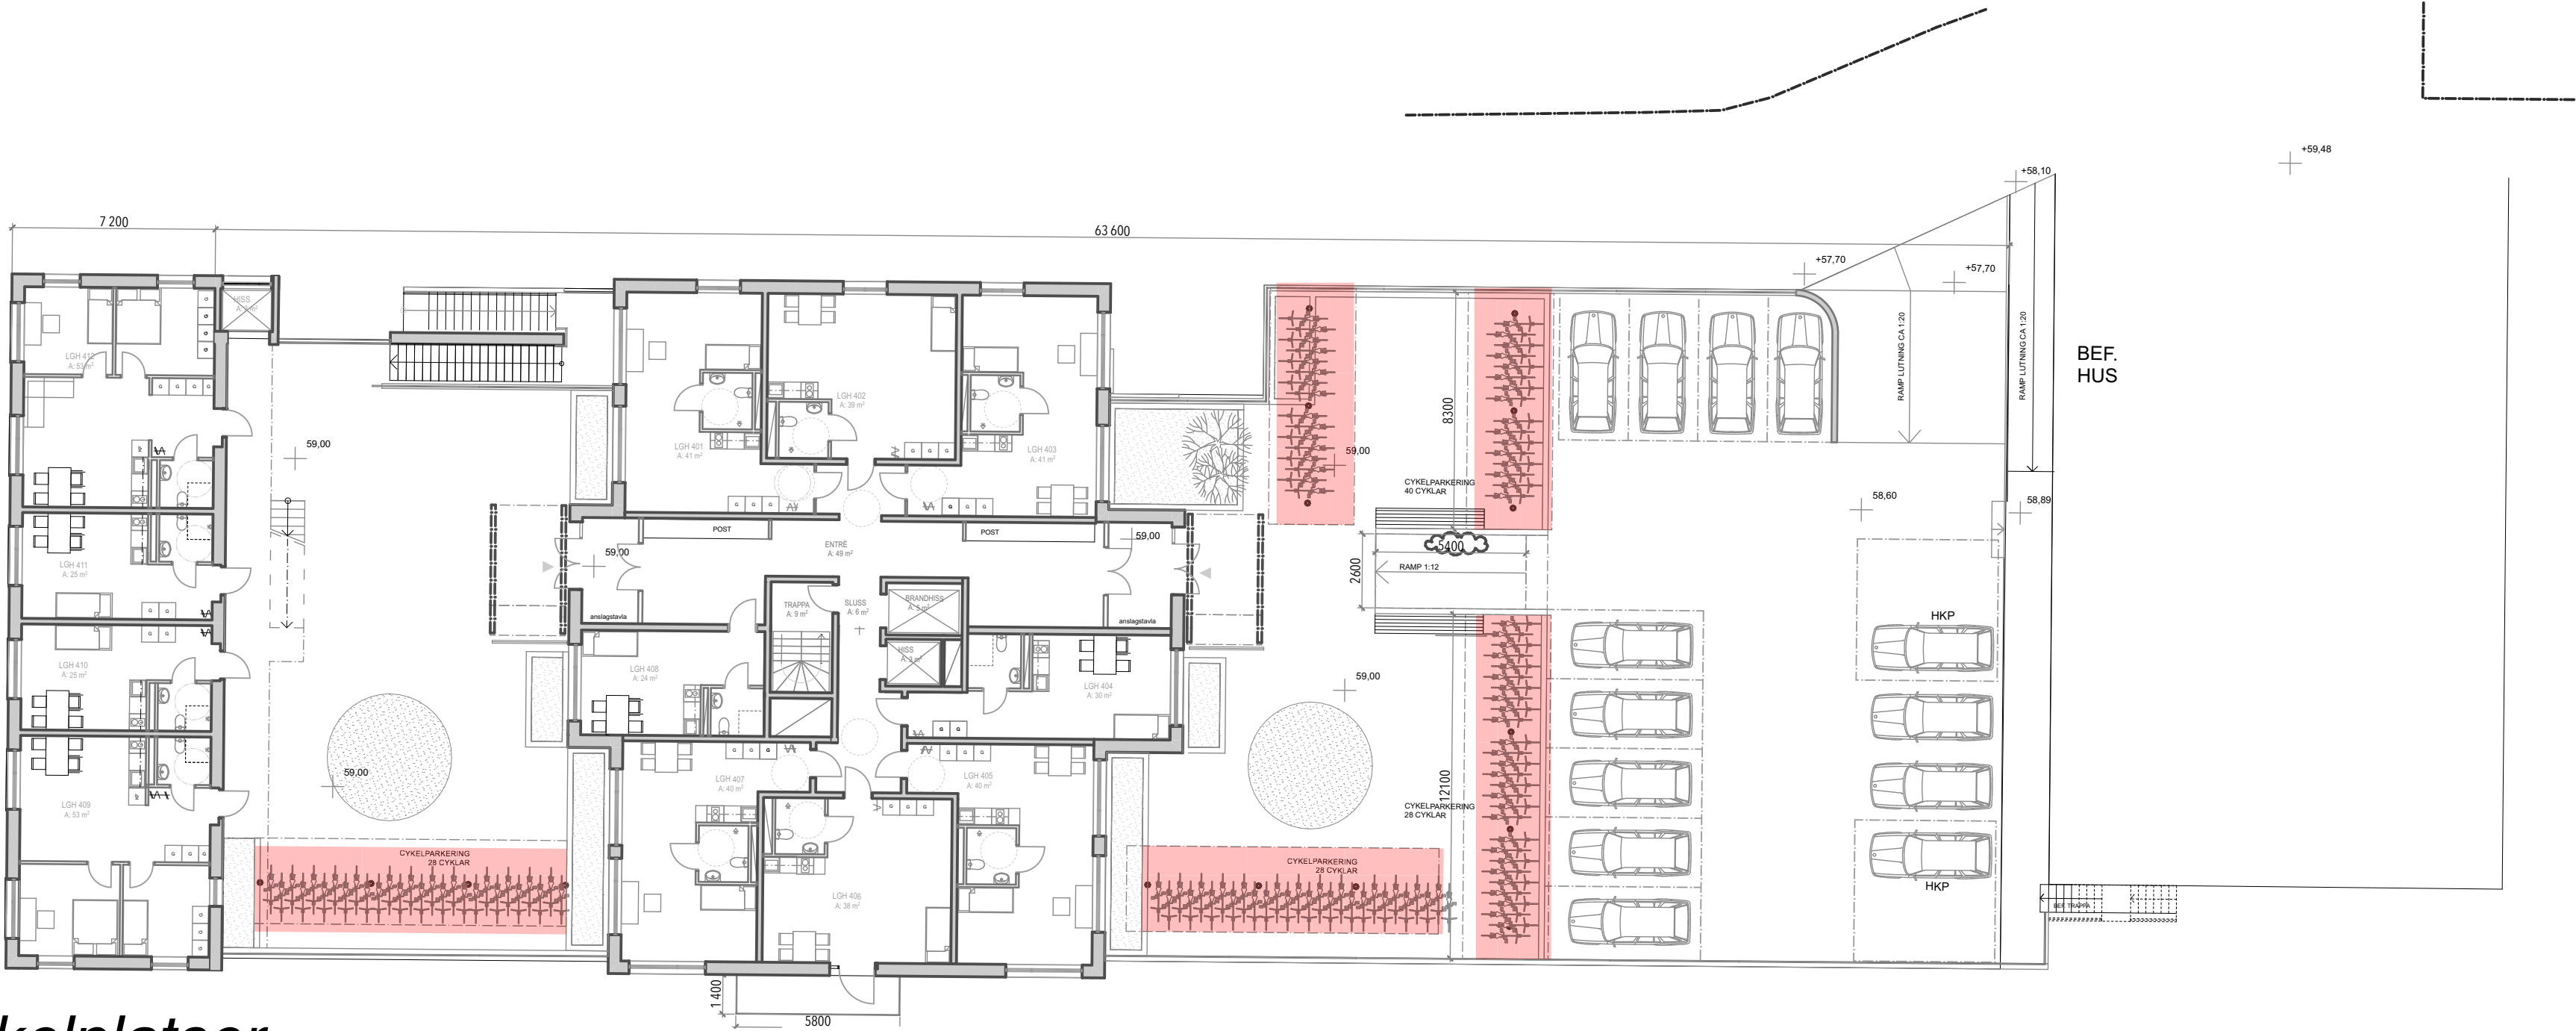
PLAN 2

60 st cykelplatser



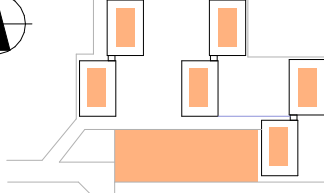


PLAN 1

124 st cykelplatser



HÄNVISNINGAR

BET	ÄNDRING AVSER	DATUM	Sign.	
BYGGLOVHANDLING				
STUDIO ELSA				
<div></div> <div><div><div>N</div><div></div></div><div></div></div>				
BYGGHÄRRE	BRF ELSA			
A	Bernt Tapper ab			
K	Borglund Byggekonsult AB			
VVS	EMINO Consult AB			
UPPRÄGGS NR	BETÄD AV	HANDLAGGARE		
1034	L.Tapper	L.Tapper		
DATUM	ANSVARIG			
22 12 17	BJÖRN AASERUD			
CYKELPARKERINGAR				
SKALA A1	NUMMER		BET	
1:200	A-40-1-15			