




Fasad söder

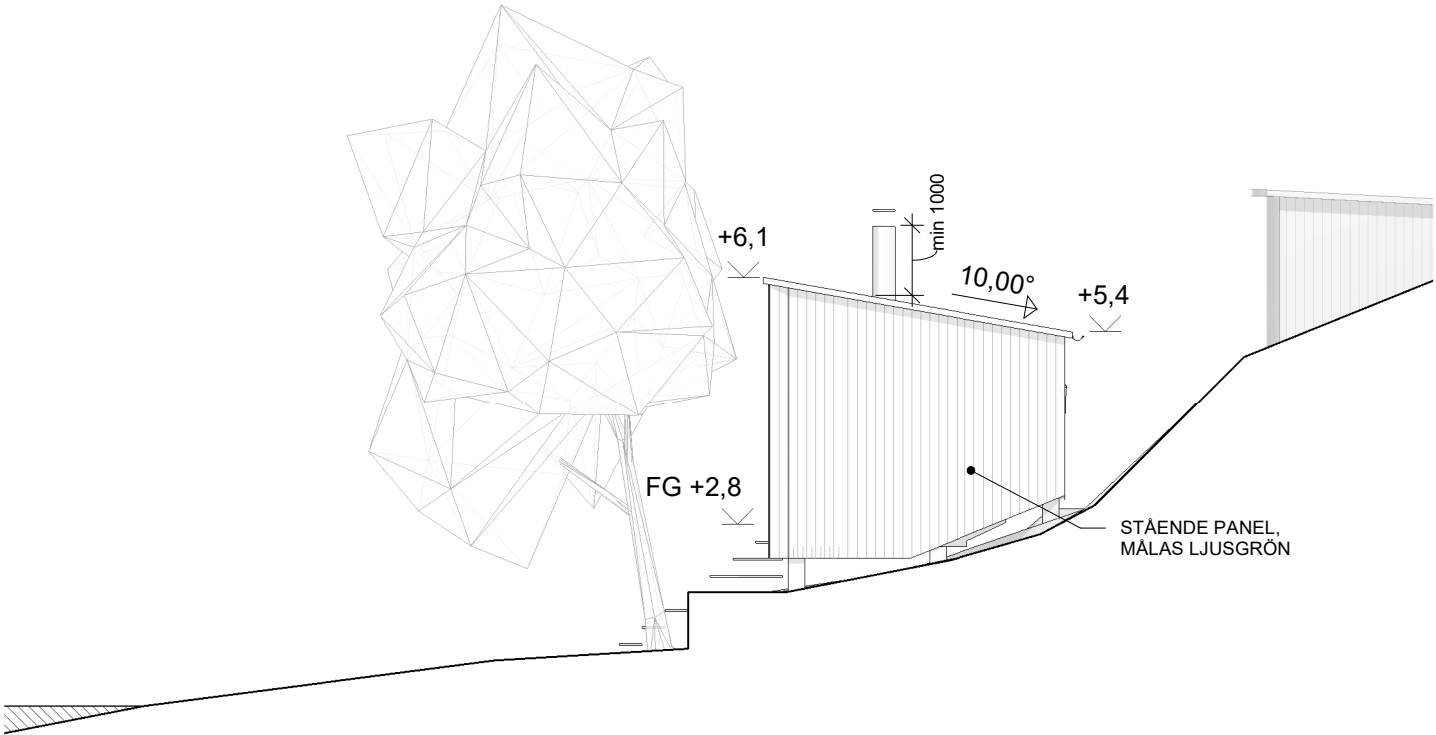

Fasad öst

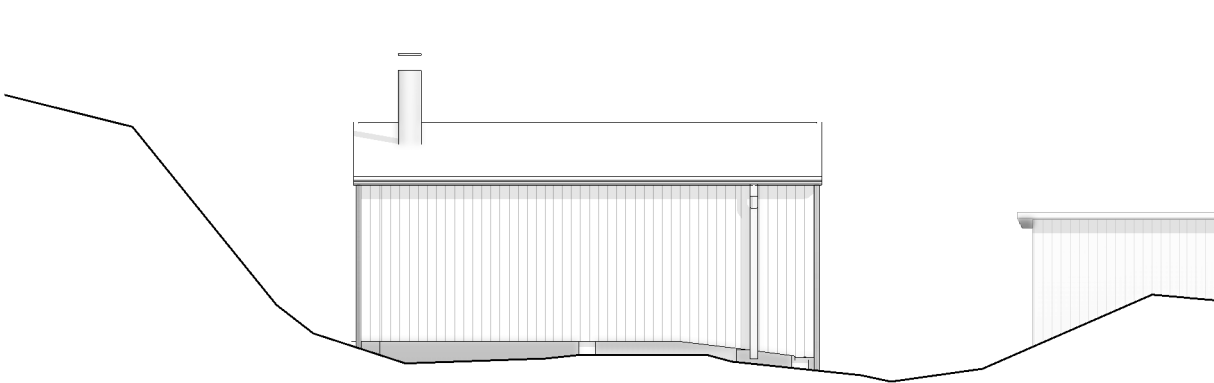

Fasad norr

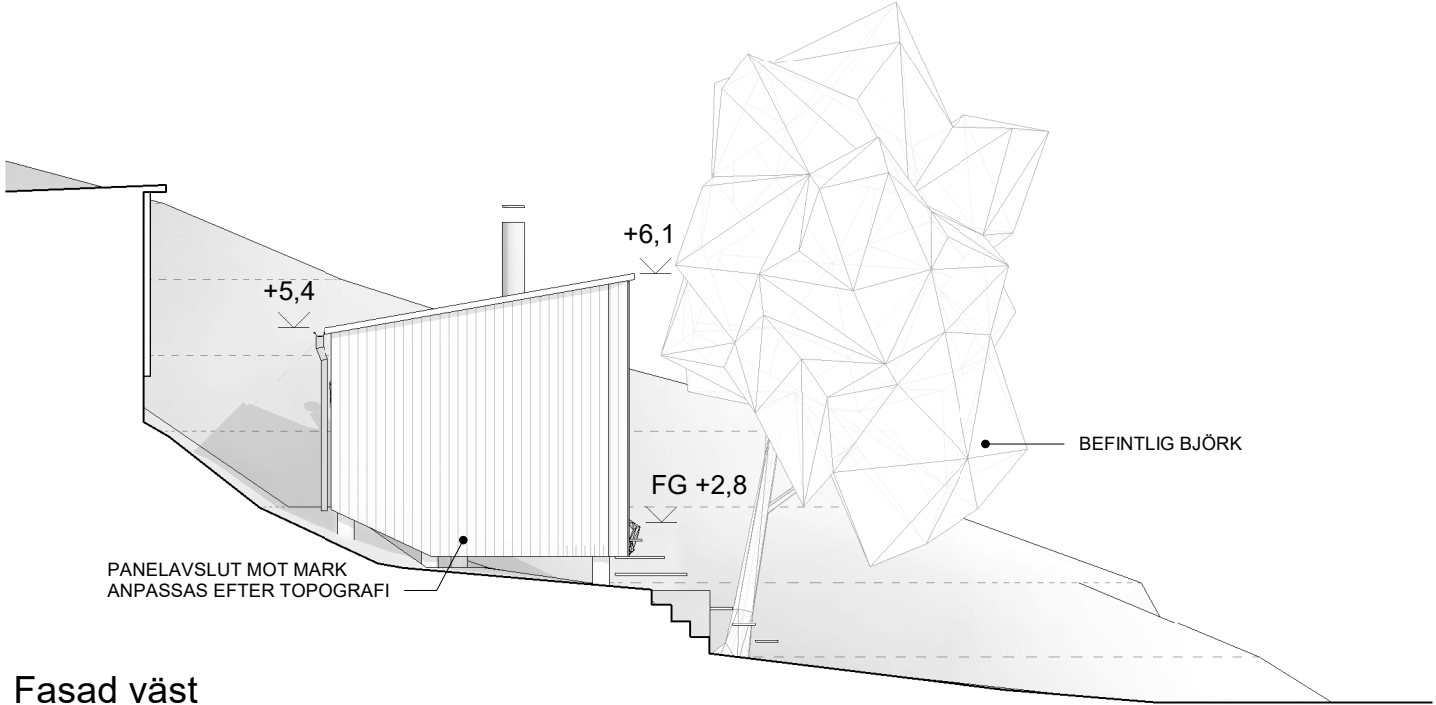

Fasad väst



Höjdsystem, RH 2000, Plushöjder anges i meter
resterande mått anges i milimeter

Bygglövsritning



Solviksbadets Bastu

Fasadritningar

RITN.NR A3
24-04-03

REV:
RITAD AV:

SKALA: 1:100 A3
EAJ, AAJ