
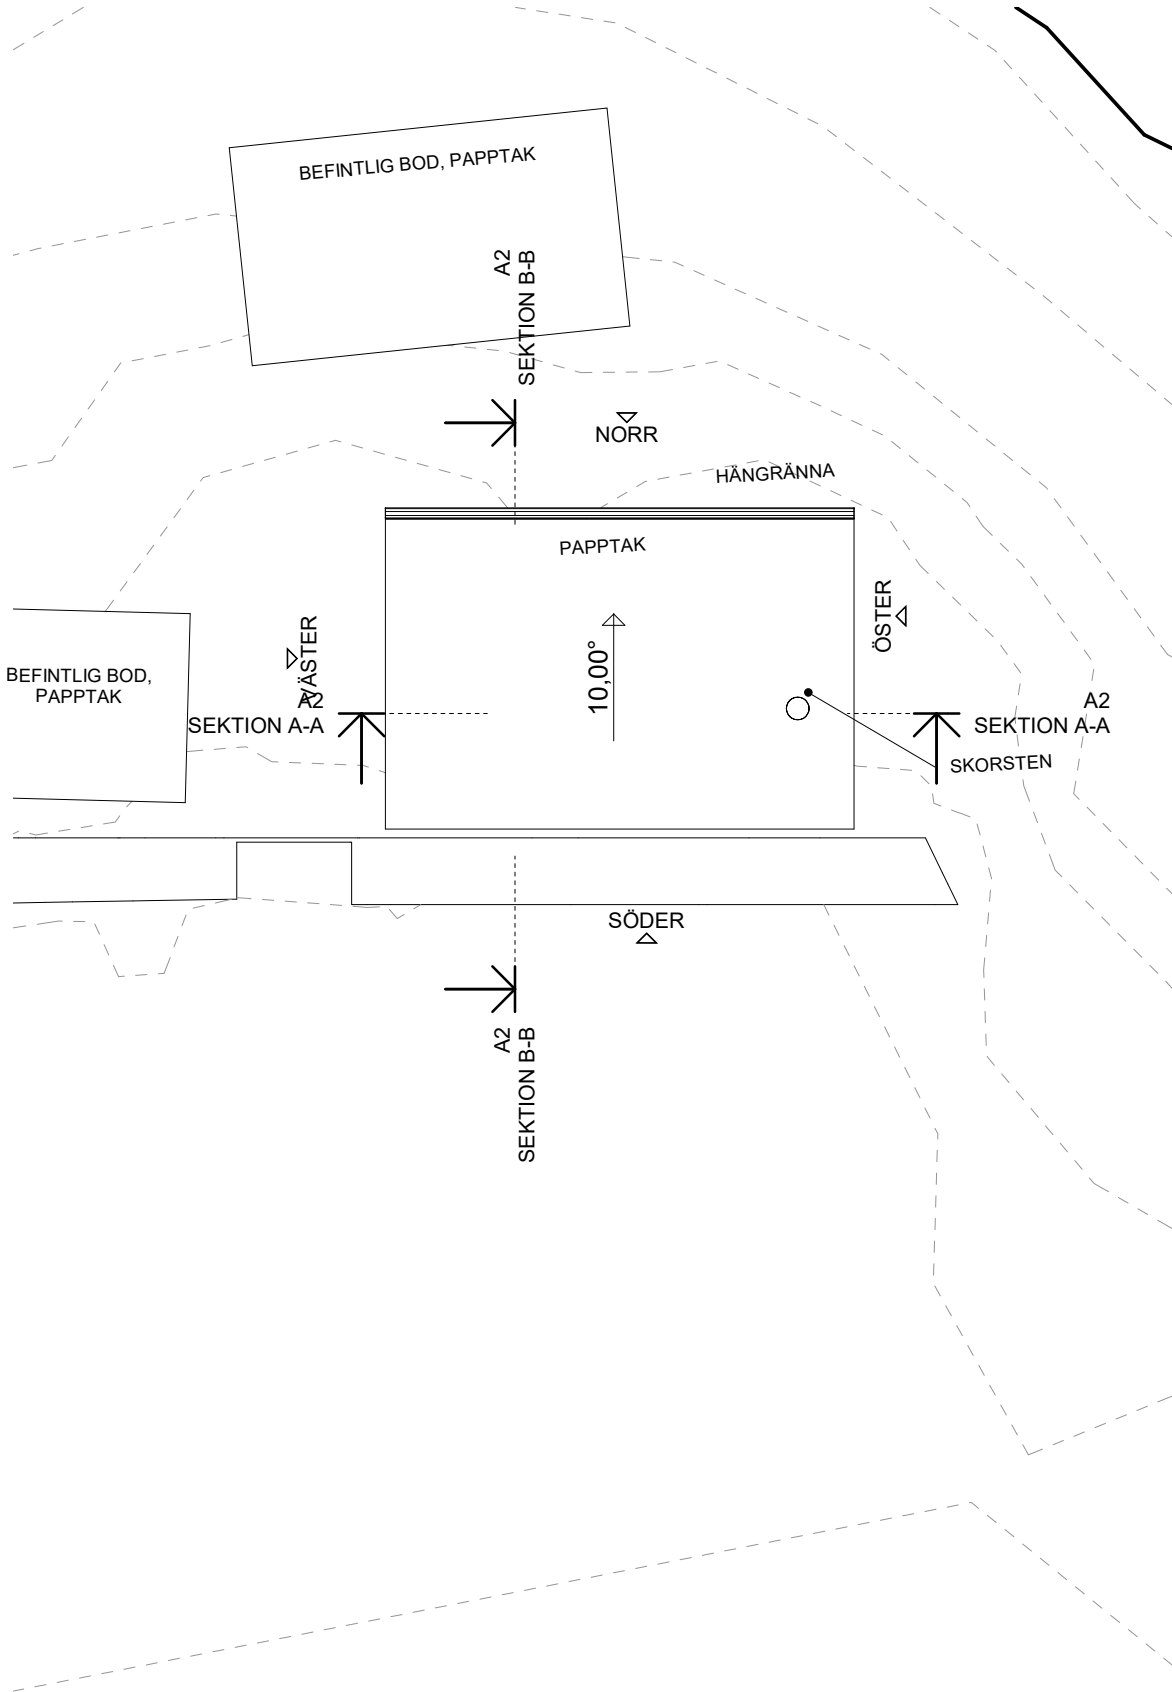
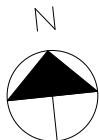


Inkom till Stockholms stadsbyggnadskontor - 2024-04-03, Dnr 2024-05260  
Tillhör Stockholms stadsbyggnadsnämnds beslut, Lovbeslut - Bifall - 2024-11-07, Handl. Ebba Jacobsson Holmström

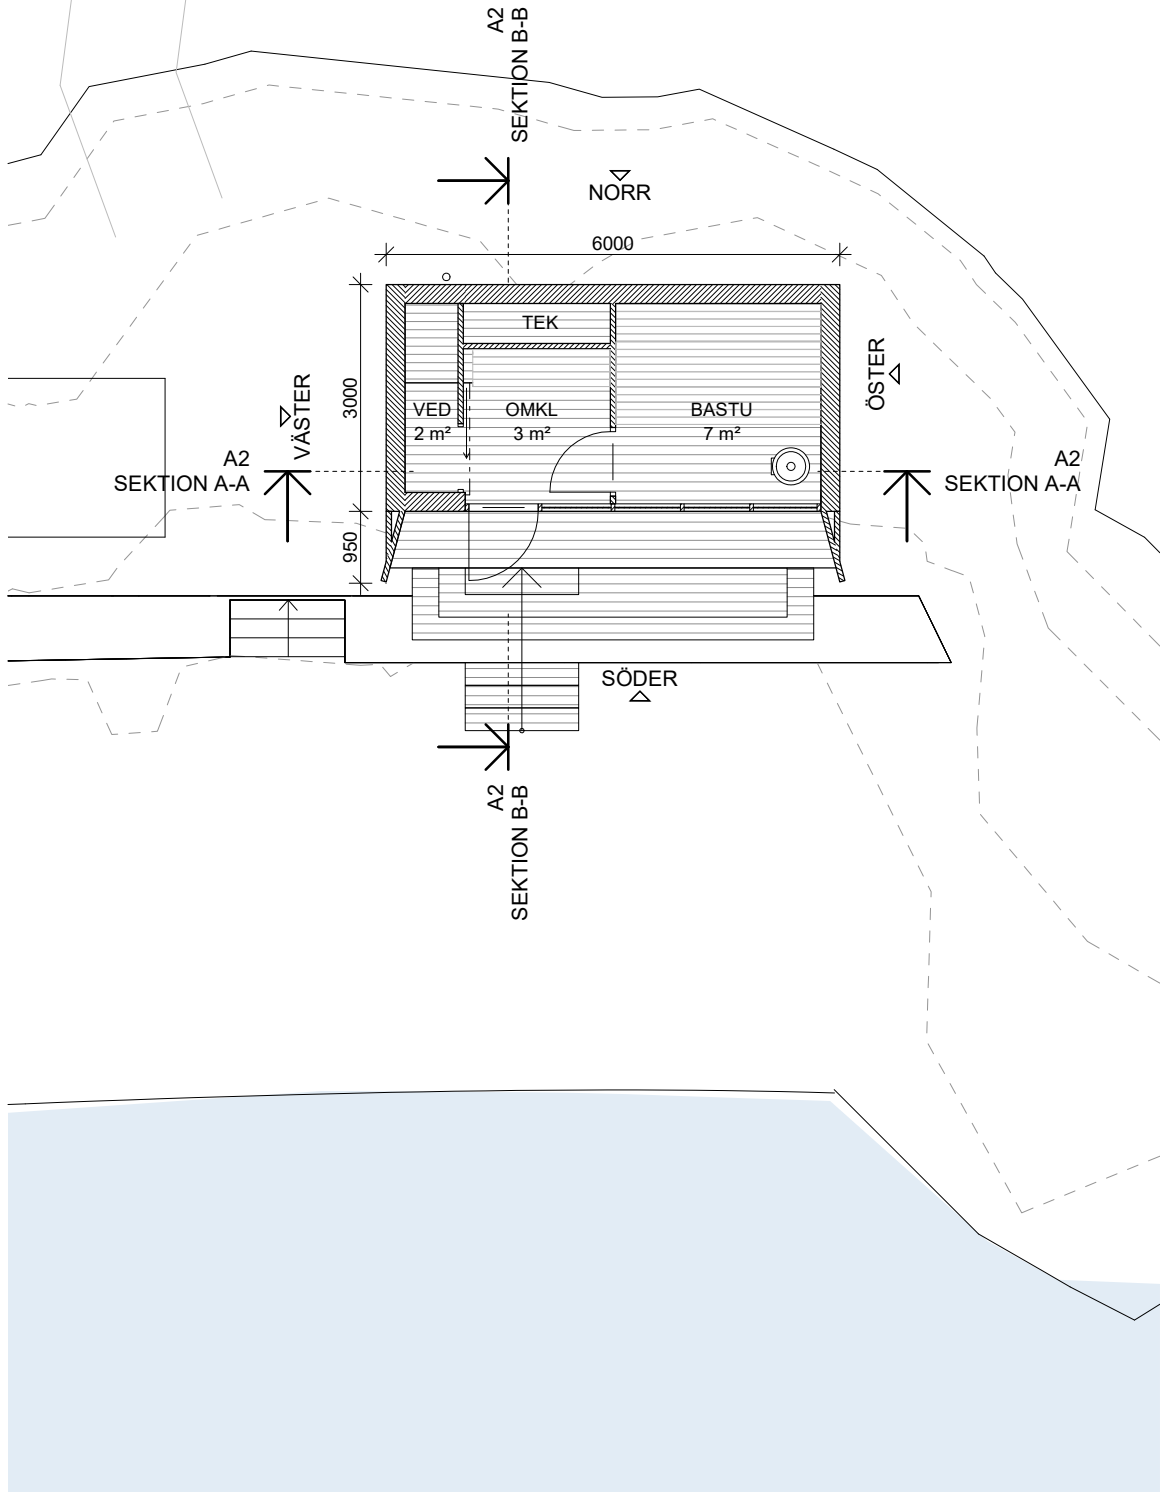

Höjdsystem, RH 2000, Plushöjder anges i meter  
resterande mått anges i milimeter

**FOLK  
BASTU**

RITN.NR A1  
24-04-03

REV:  
RITAD AV:

SKALA: 1:100 A3  
EAJ, AAJ

Bygglovsritning

Solviksbadets Bastu

Planritning, Entré- och takplan