

Inkom till Stockholms stadsbyggnadskontor - 2024-04-03, Dnr 2024-05260  
Tillhör Stockholms stadsbyggnadsnämnds beslut, Lovbeslut - Bifall - 2024-11-07, Handl. Ebba Jacobsson Holmström



Bastun uppförs på stadens mark, inom område betecknat Y av gällande detaljplan.

Dvs. "idrottsområde, specialområde". I planbeskrivningen står det följande, "Med Y betecknat område får användas endast för idrottsändamål..."

Platsen nyttjas som bad och har ett större antal byggnader som stödjer badandet så som omklädningsrum och café. En bastu kommer vara en naturlig del av idrotts- och friluftslivet på platsen och ge möjlighet till bad hela året runt för stadens invånare.

Situationsplanen utgår från kartunderlag från Stockholms Stad.

Bygglövsritning

Solviksbadets Bastu



Situationsplan

FOLK  
BASTU

RITN.NR A0  
24-04-03

REV:  
RITAD AV:

SKALA: 1:400 A3  
EAJ, AAJ

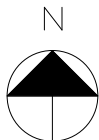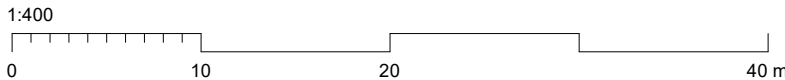

Höjdsystem, RH 2000, Plushöjder anges i meter  
resterande mått anges i milimeter