


SOLPANELER MONTERADE PÅ TAKVTA 3

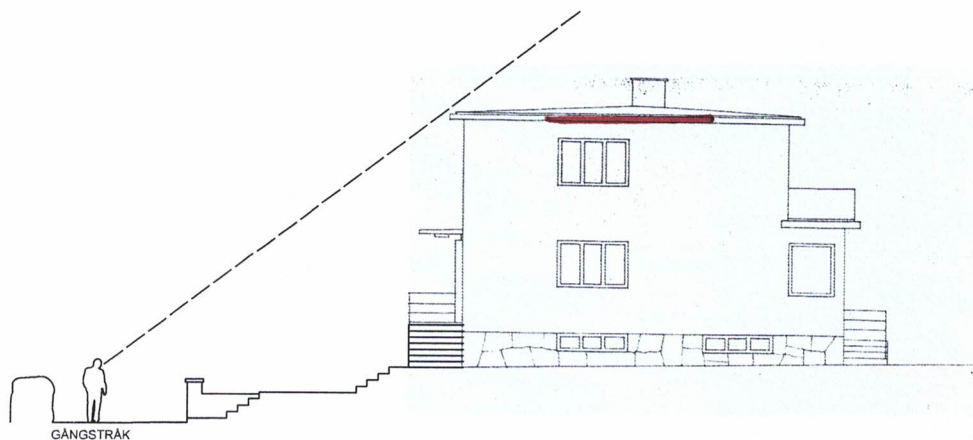

— — — SYNVINKEL

FASAD RITNING FRÅN
NORDVÄST MED
GÅNGSTRÄK.

HÄRIFRÅN, LIKSOM FRÅN
KRINGLIGGANDE
TOMTER, SYNS INTE
SOLPANELERNA.

BYGGLOVSHANDLING

JÄRNRIÐÄN 1

BESTÄLLARE:
Göran Wigart
Palettgränd 9, 168 50 Bromma

RITAD AV:
Torbjörn Einarsson / J. Montes
2024-06-17

FASAD NORDVÄST

SKALA: 1:100 i Din-A3

0 1 5 10 m.