


FÖRESKRIFTER


Se K20-001

HÄNVISNINGAR


FÖRKLARINGAR

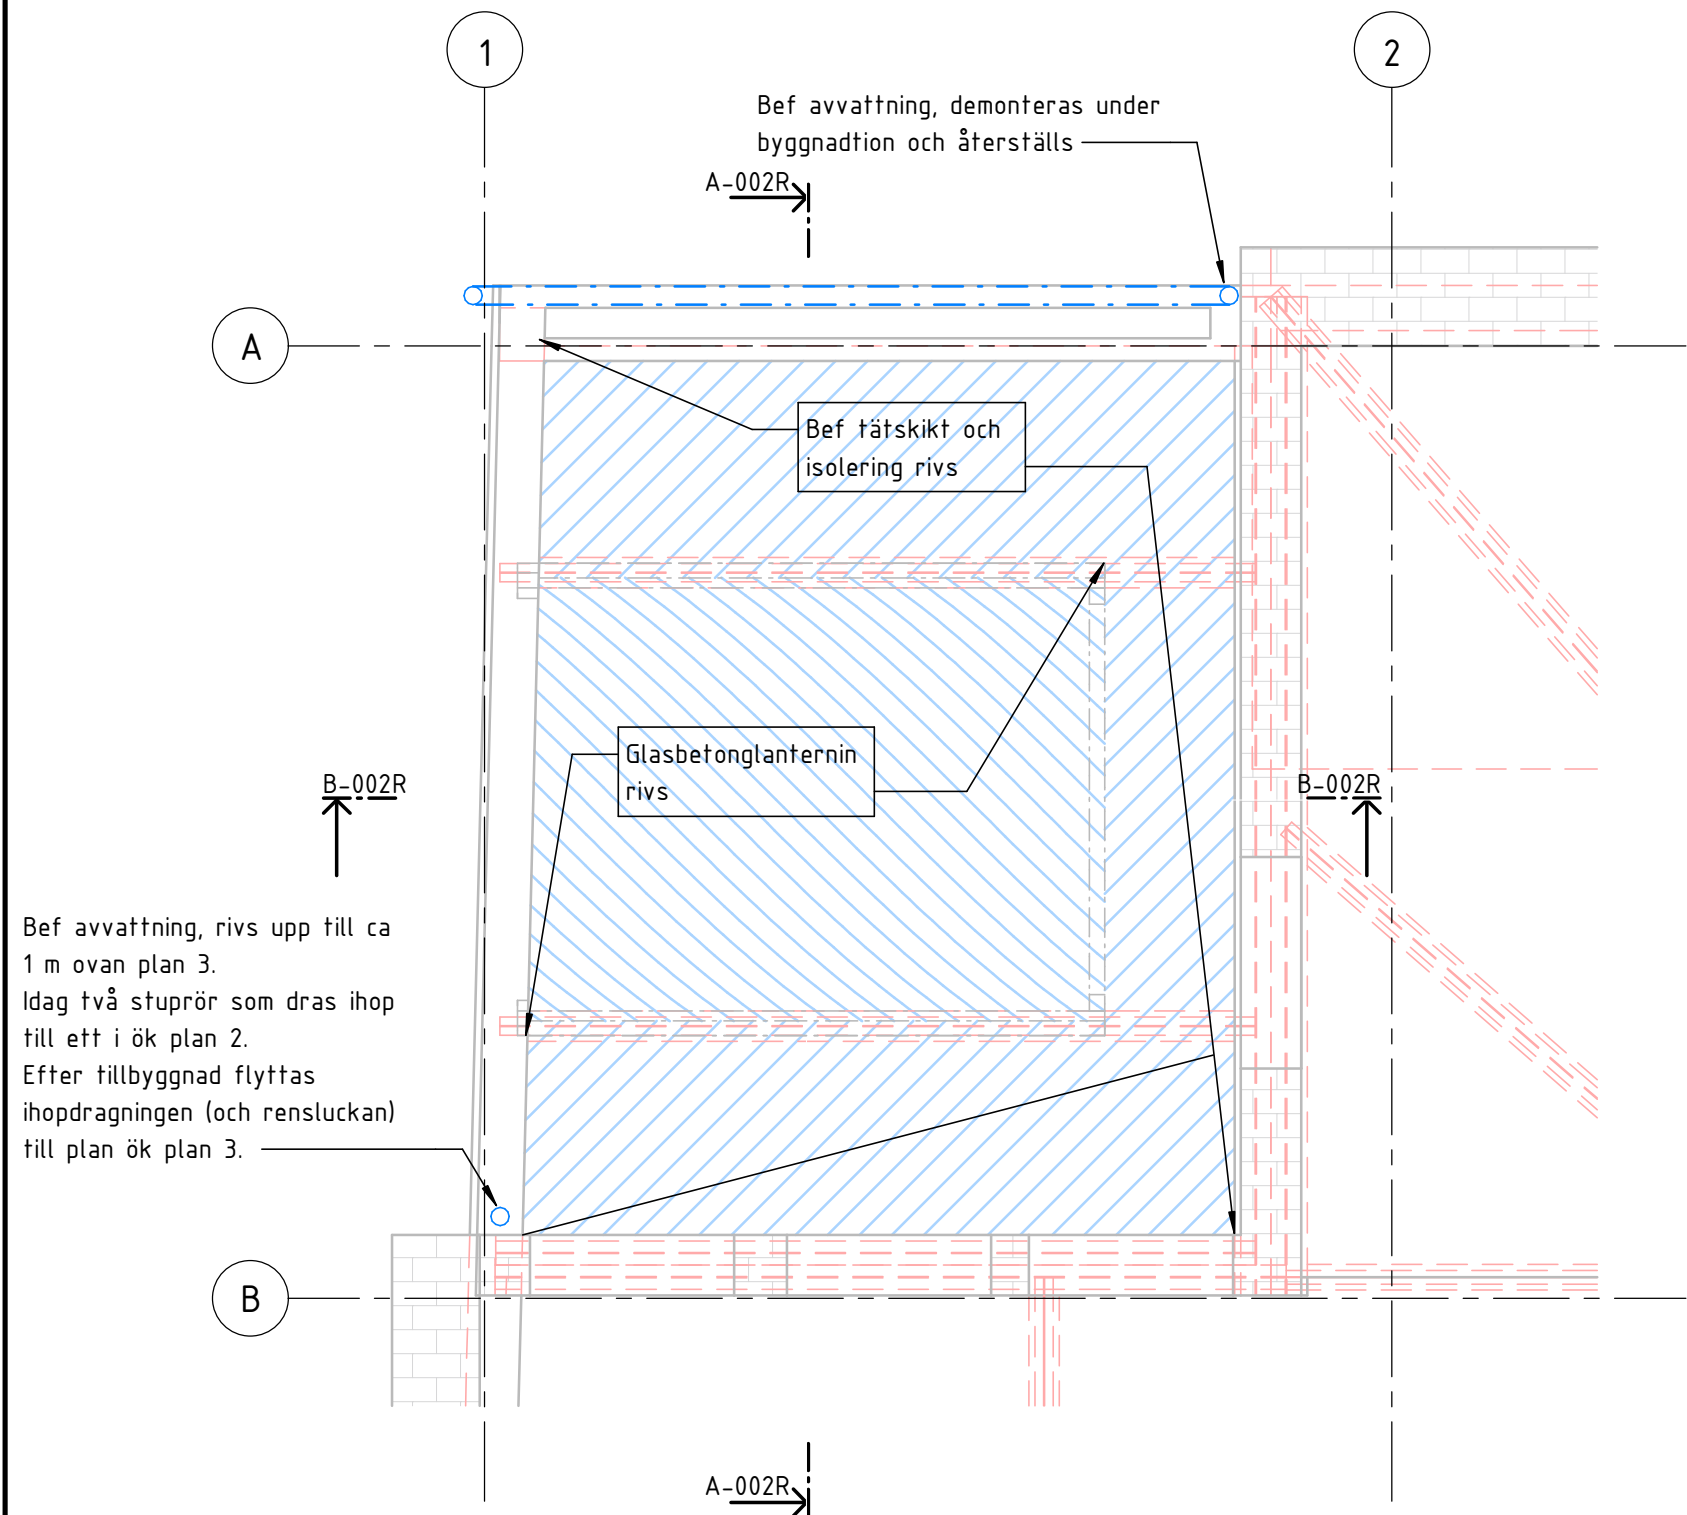


Plan 2 Rivning 1 : 50

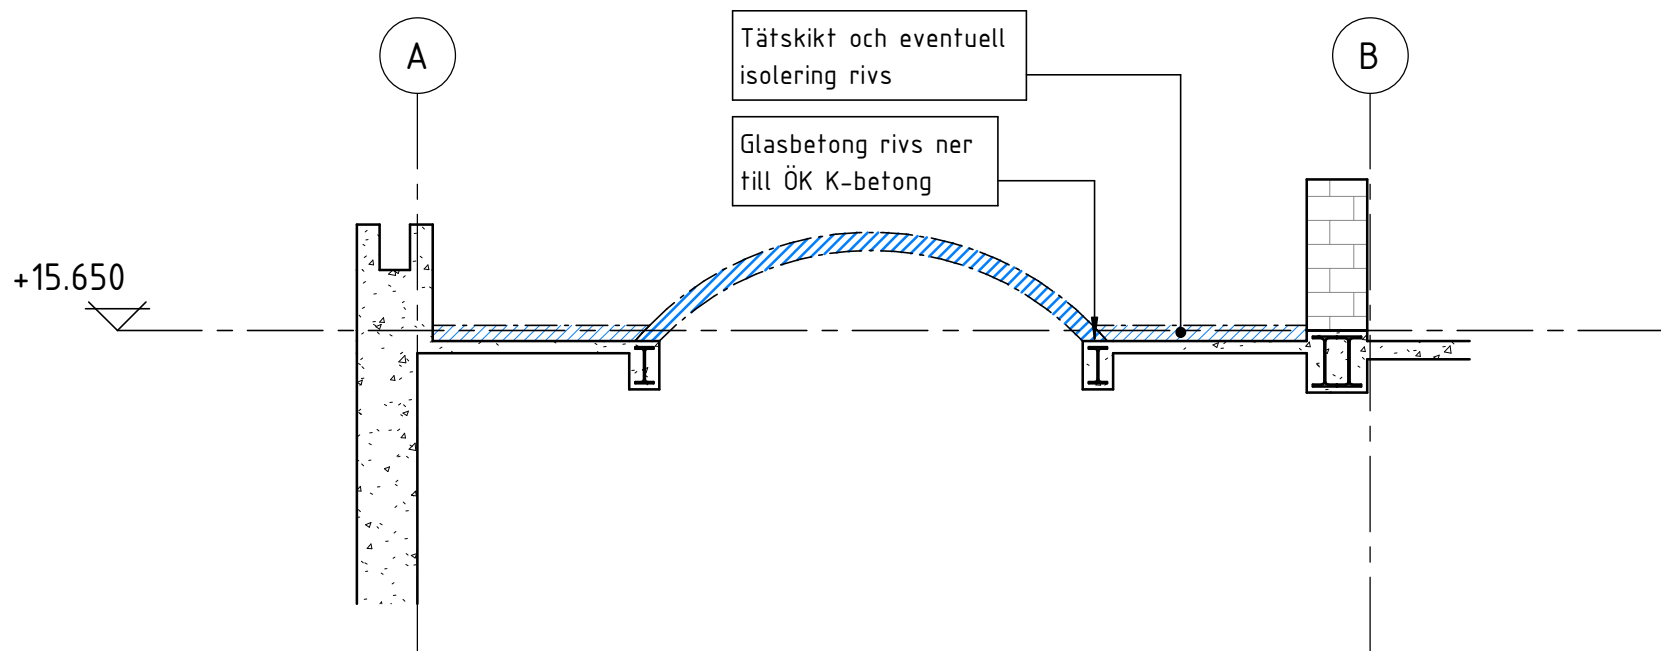

A-002R 1 : 50

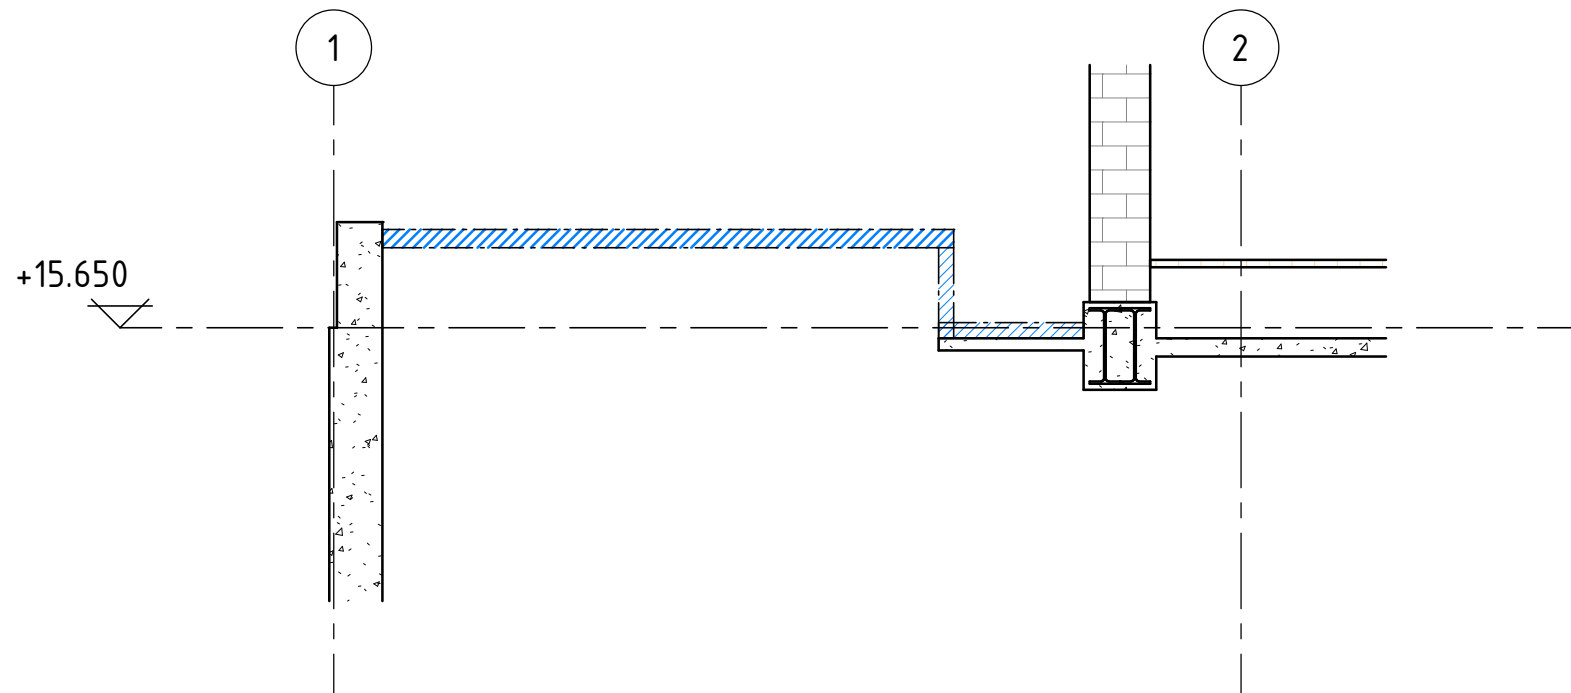

B-002R 1 : 50

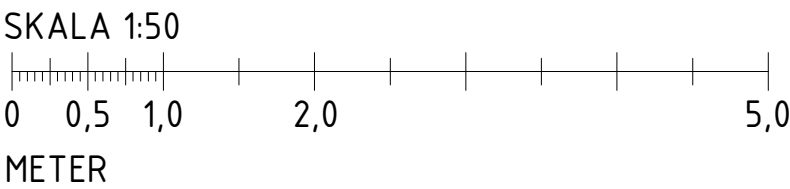

BET	ÄNDRINGEN AVSER	DATUM	SIGN
BYGGHANDLING			
OBJEKTS NAMN Brasseri Godot			
<div><div></div><div>GRAFKON</div><div></div></div> <div>Jättevägen 11a · 135 51 Tyresö · 070-668 22 55 · www.grafkon.se peter.grafstrom@grafkon.se</div>			
UPPDRAGS NR 0120	RITAD/KONSTR AV GRAF	HANDLAGGARE P Grafström	
DATUM 2024-11-22	ANSVARIG Peter Grafström		
Nybyggnad innergård Rivning			
SKALA 1:50	RITNINGS NR K20-002R	REV	
ORIGINALFORMAT: A1			

ORIGINALFORMAT: A1