


FÖRESKRIFTER


Se K20-001

HÄNVISNINGAR


FÖRKLARINGAR

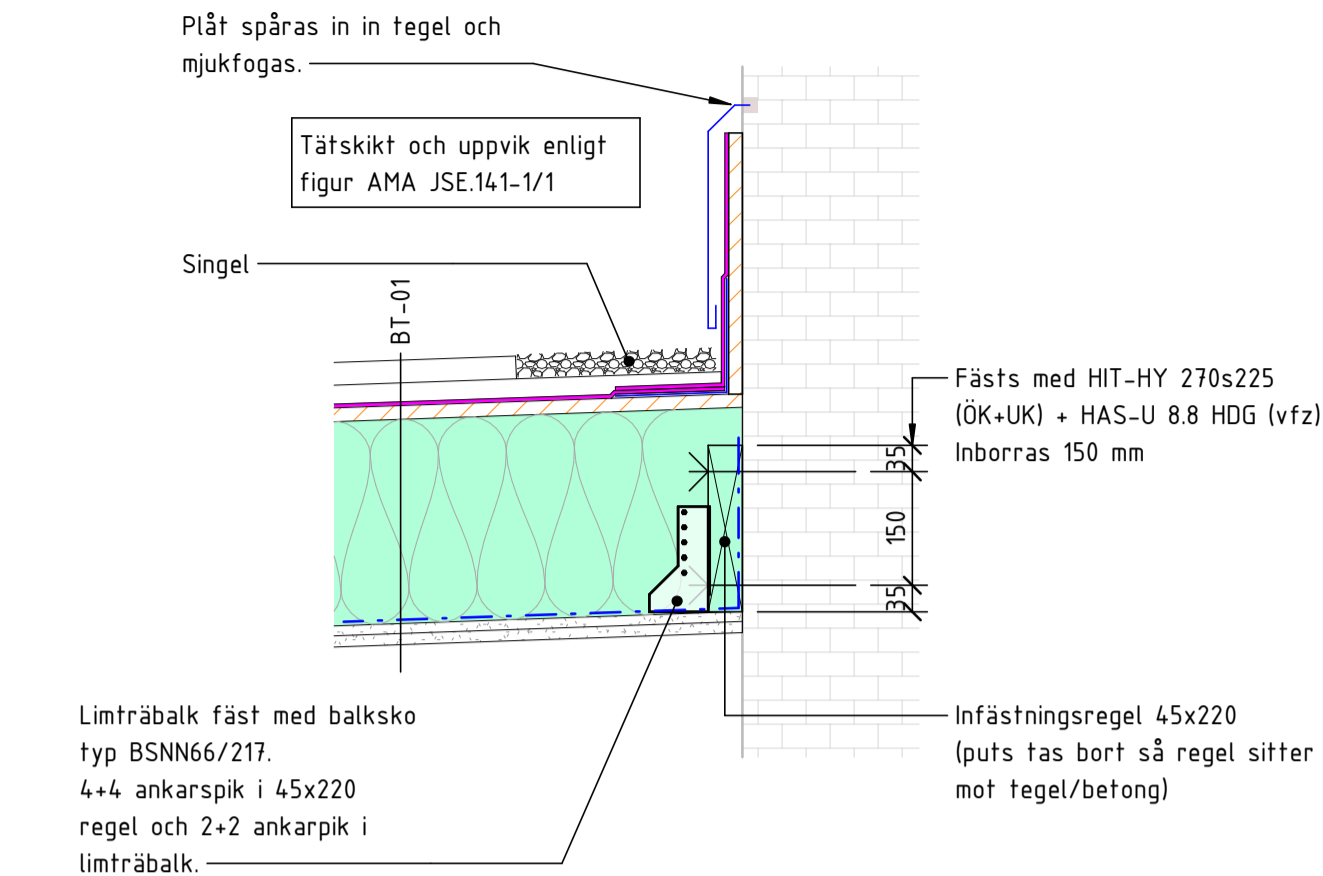


A-011 1 : 10

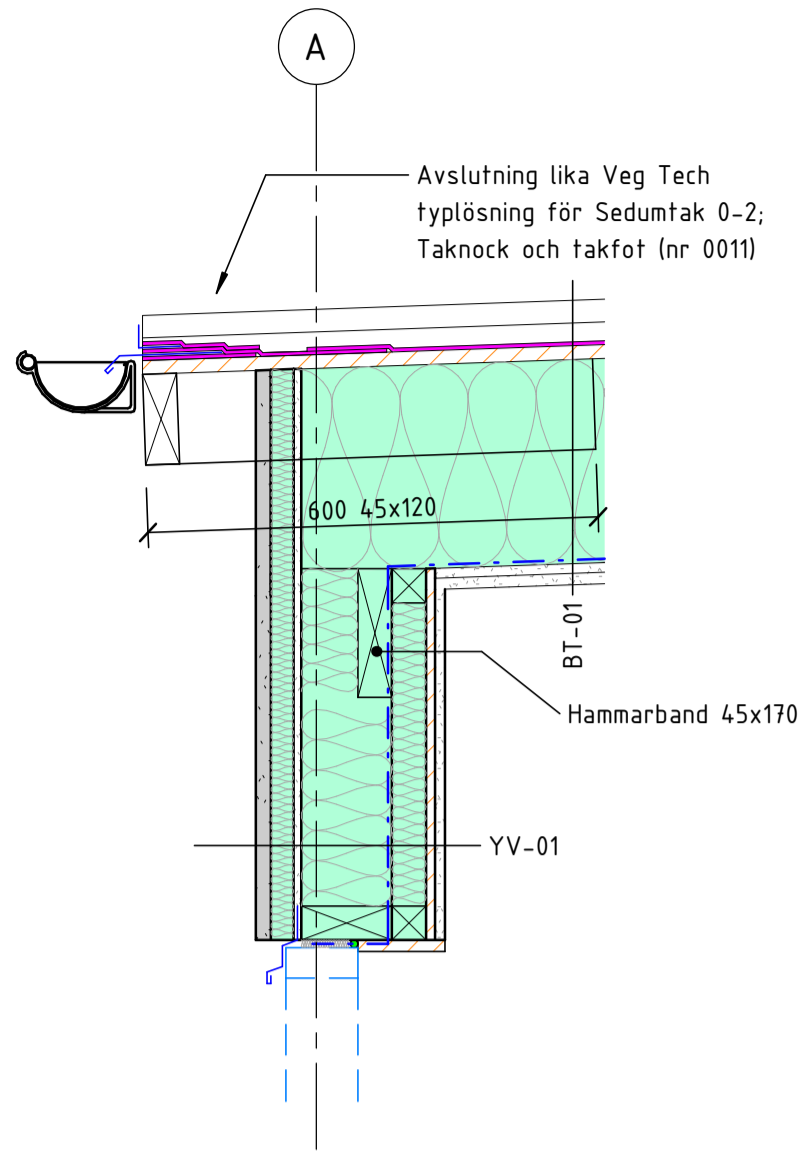

B-011 1 : 10

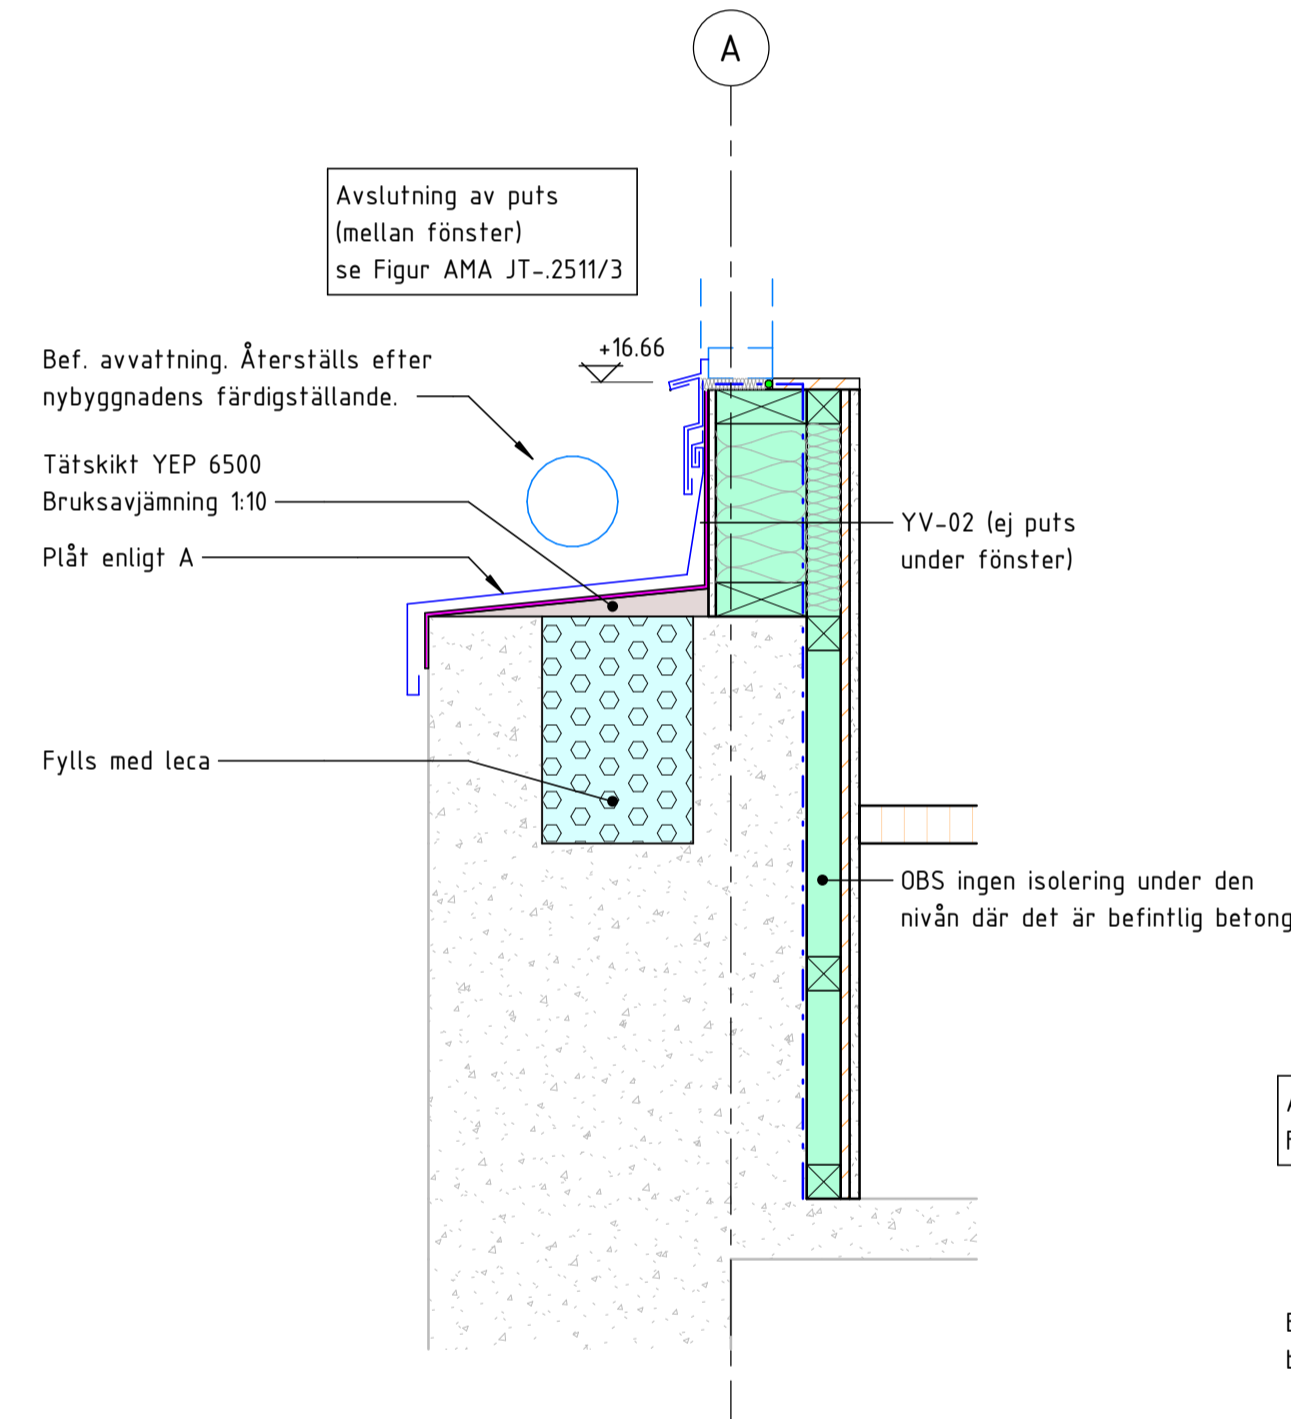

C-011 1 : 10

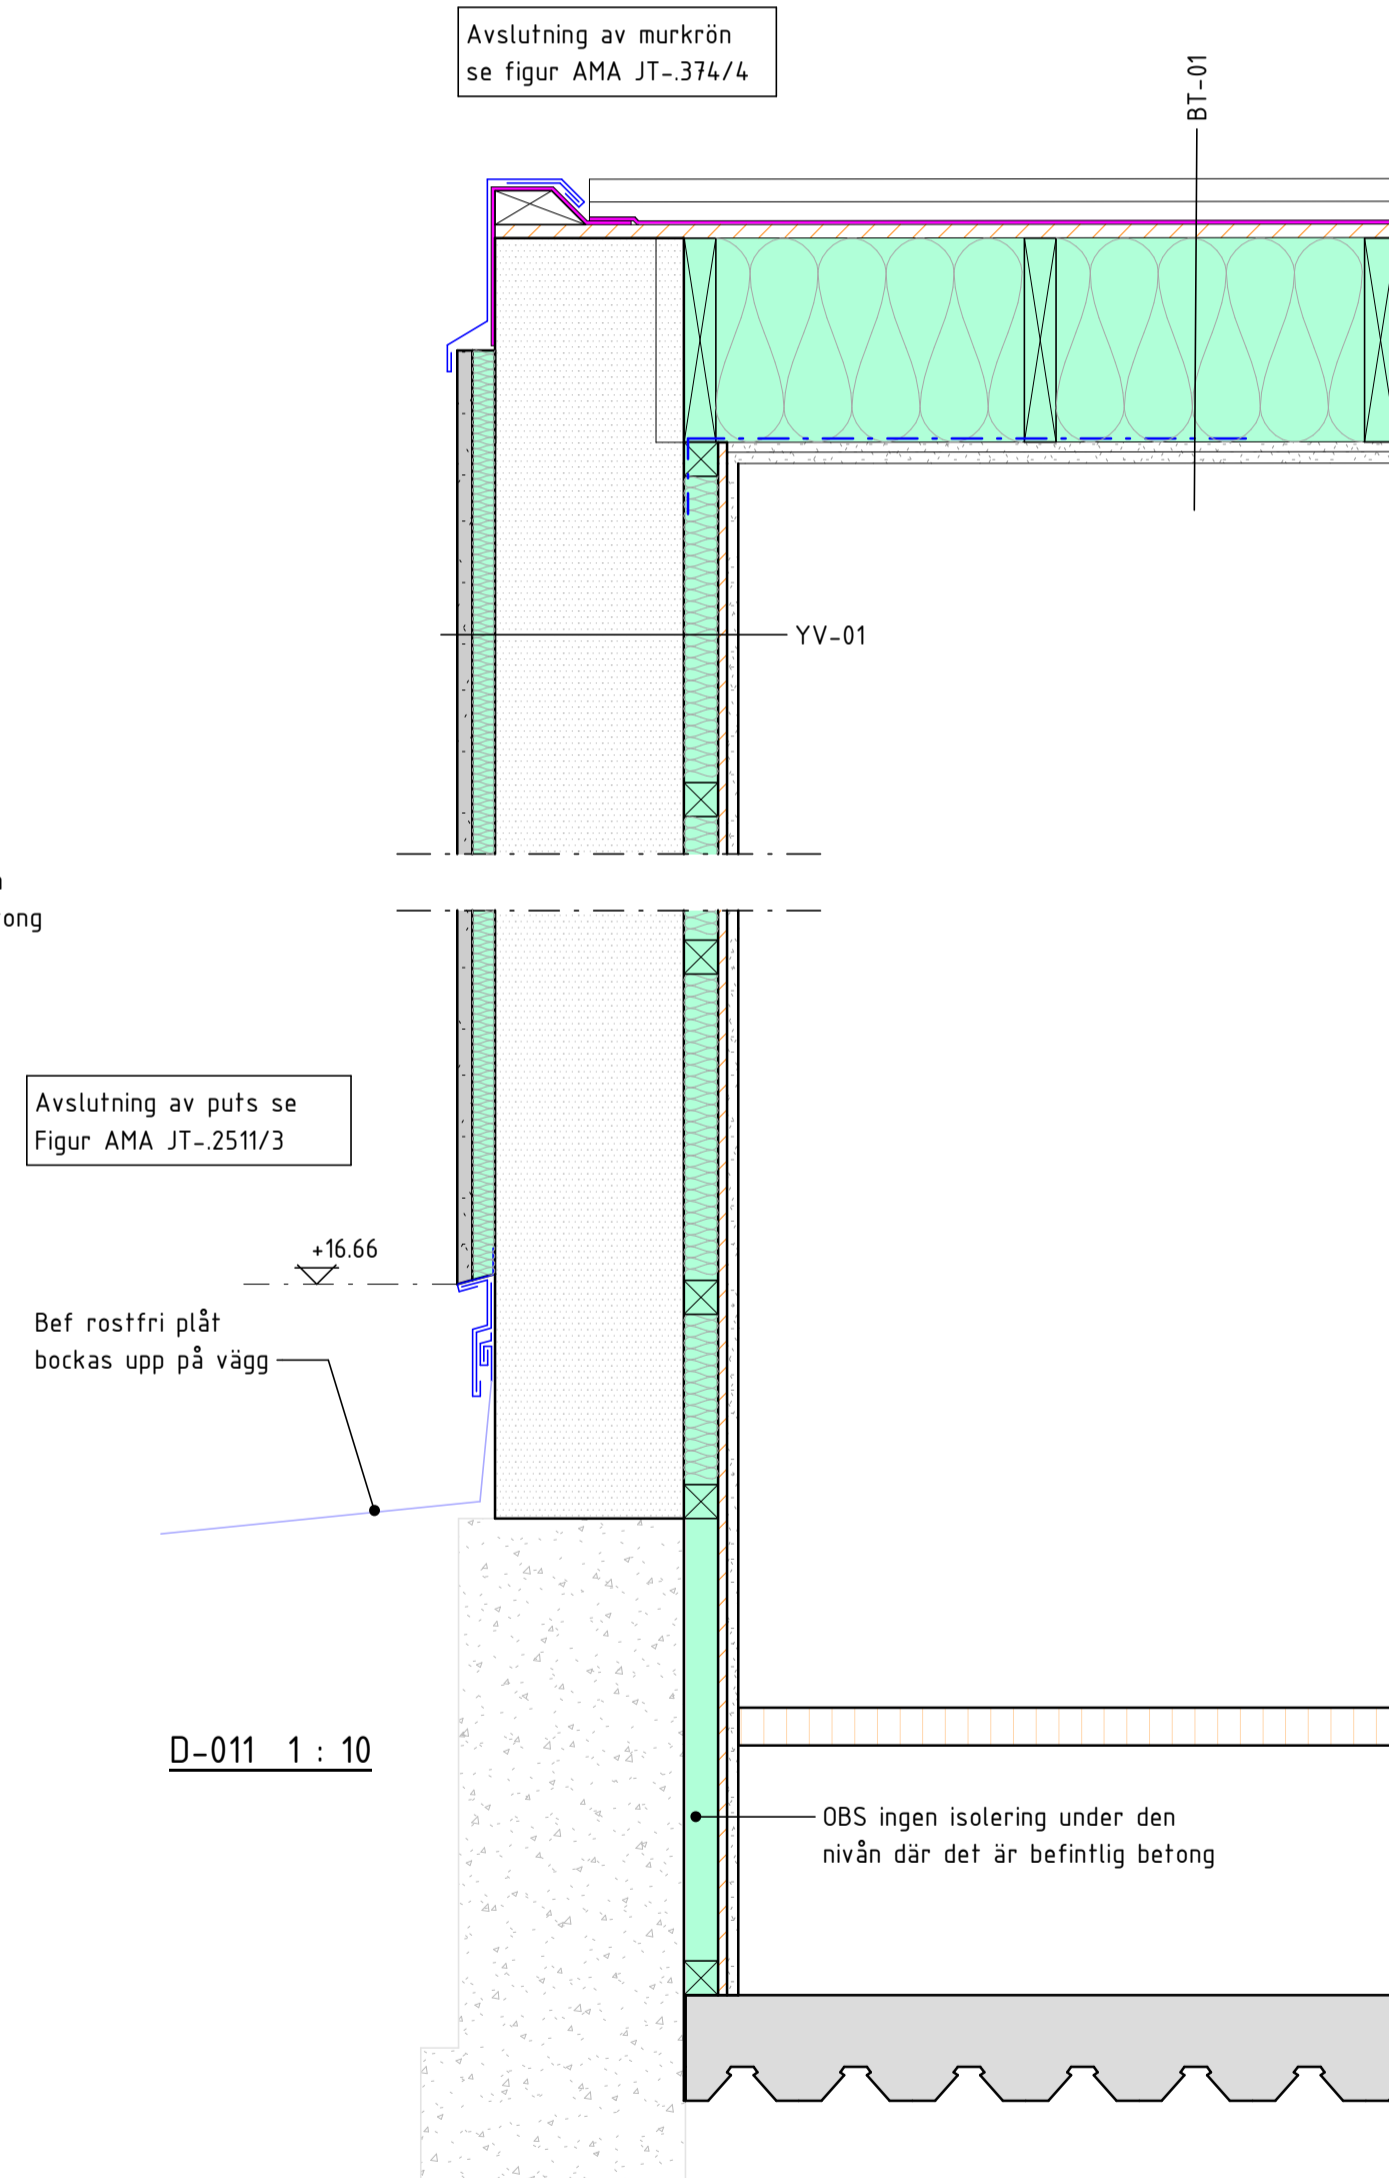

D-011 1 : 10

SKALA 1:10

0 0,1 0,2 0,5 1,0  
METER

BET	ÄNDRINGEN AVSER	DATUM	SIGN
BYGGHANDLING			
OBJEKTS NAMN Brasseri Godot			
<div><div></div><div>GRAFKON</div><div></div></div> <div>Jättevägen 11a · 135 51 Tyresö · 070-668 22 55 · <a href="http://www.grafkon.se">www.grafkon.se</a> <a href="mailto:peter.grafstrom@grafkon.se">peter.grafstrom@grafkon.se</a></div>			
UPPDRAGS NR 0120	RITAD/KONSTR AV GRAF	HANDLAGGARE P Grafström	
DATUM 2024-11-22	ANSVARIG Peter Grafström		
Nybyggnad innergård Detaljer			
SKALA 1:10	RITNINGS NR K20-011	REV	
ORIGINALFORMAT: A1			

ORIGINALFORMAT: A1