

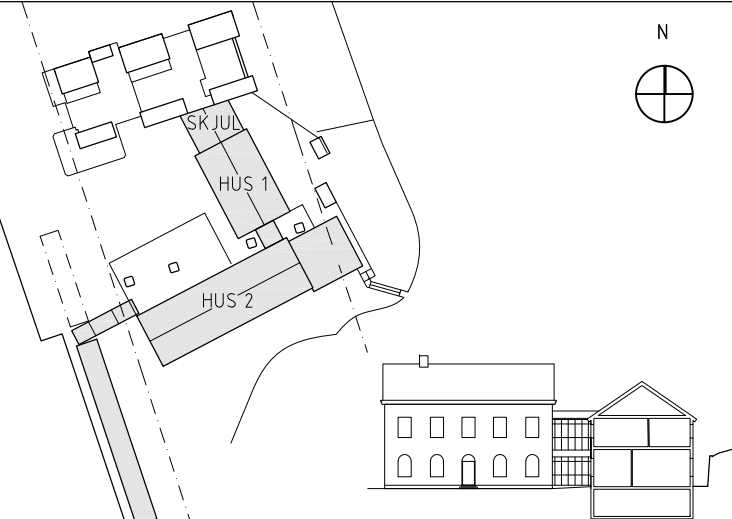

FÖRKLARINGAR
RITNING AVSER BYGGLOV FÖR HUSET UNDER BRON.

PLUSHÖJDER ANGES I METER.

BYGGLOV AVSER
ENTRÉ

FÖRESKRIFTER

HÄNVISNINGAR

BET	ÄNDRINGEN AVSER	DATUM	SIGN
BYGGLOVSHANDLING			
HUSET UNDER BRON			
<div><div><div>SKALA</div><div>HUS 1</div><div>HUS 2</div></div><div></div></div>			
A	APPELL ARKITEKTKONTOR AB		tel: 08-410 212 80
K			
AKUSTIK			
E			
VVS			
BR			
UPPDRAG NR		RITAD AV	HANDLAGGARE
064-01		JO	GA
DATUM		ANSVARIG	
2024-11-08		GA	
HUSET UNDER BRON HAMMARBY SLUSSVÄG 2 SITUATIONSPLAN			
SKALA A1 1:250	A3 1:500	RITINGSNUMMER A-01.1-01	BET

SKALA 1:250 i A1-format (1:500 i A3-format)
0 1 2 5 10 15 20m