
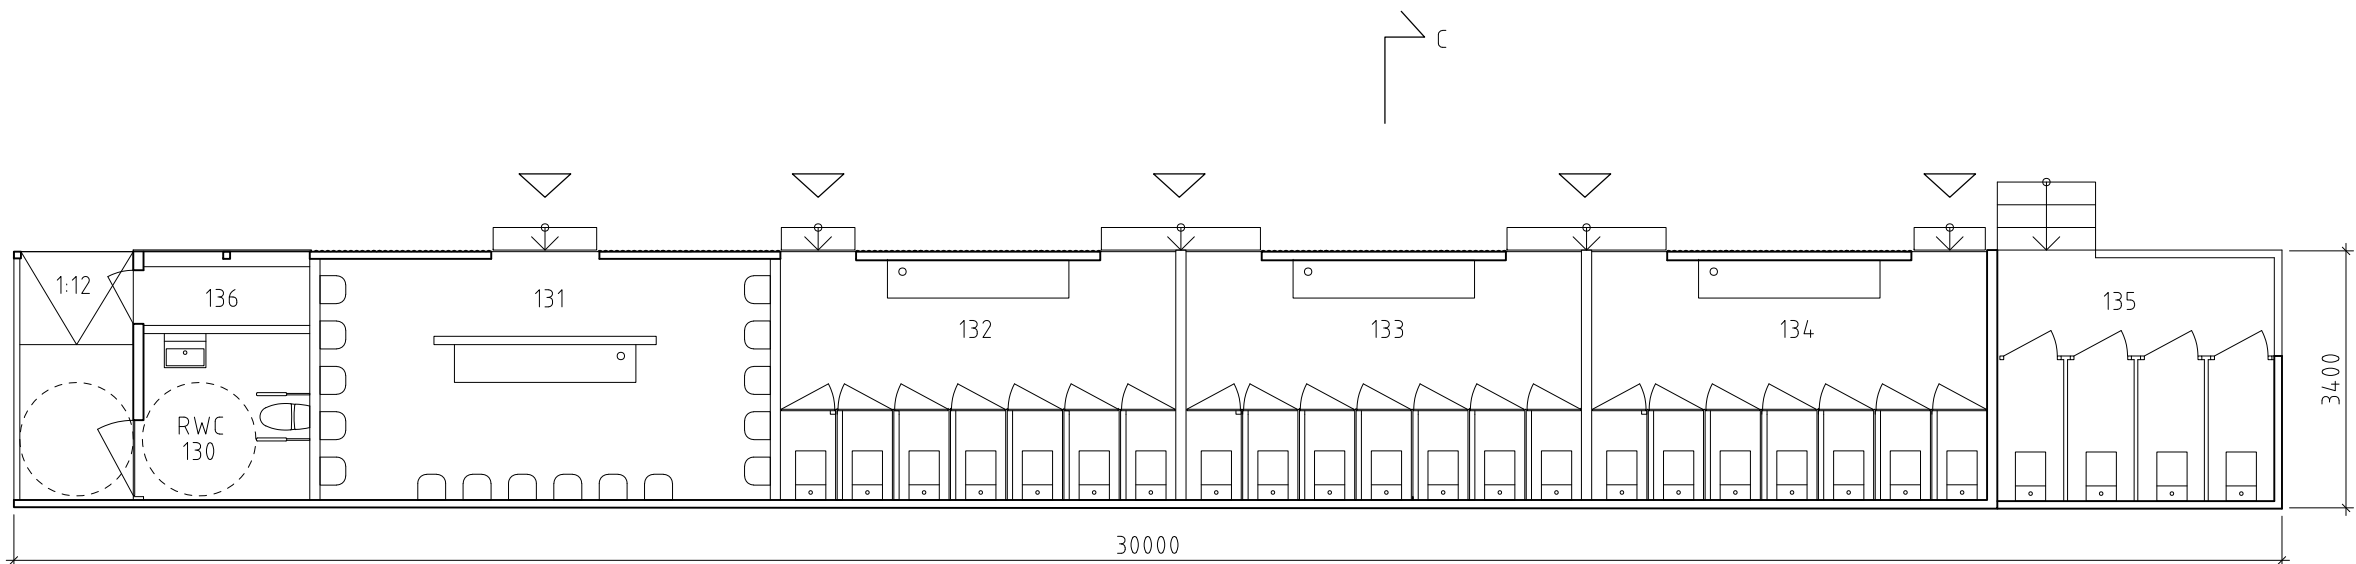
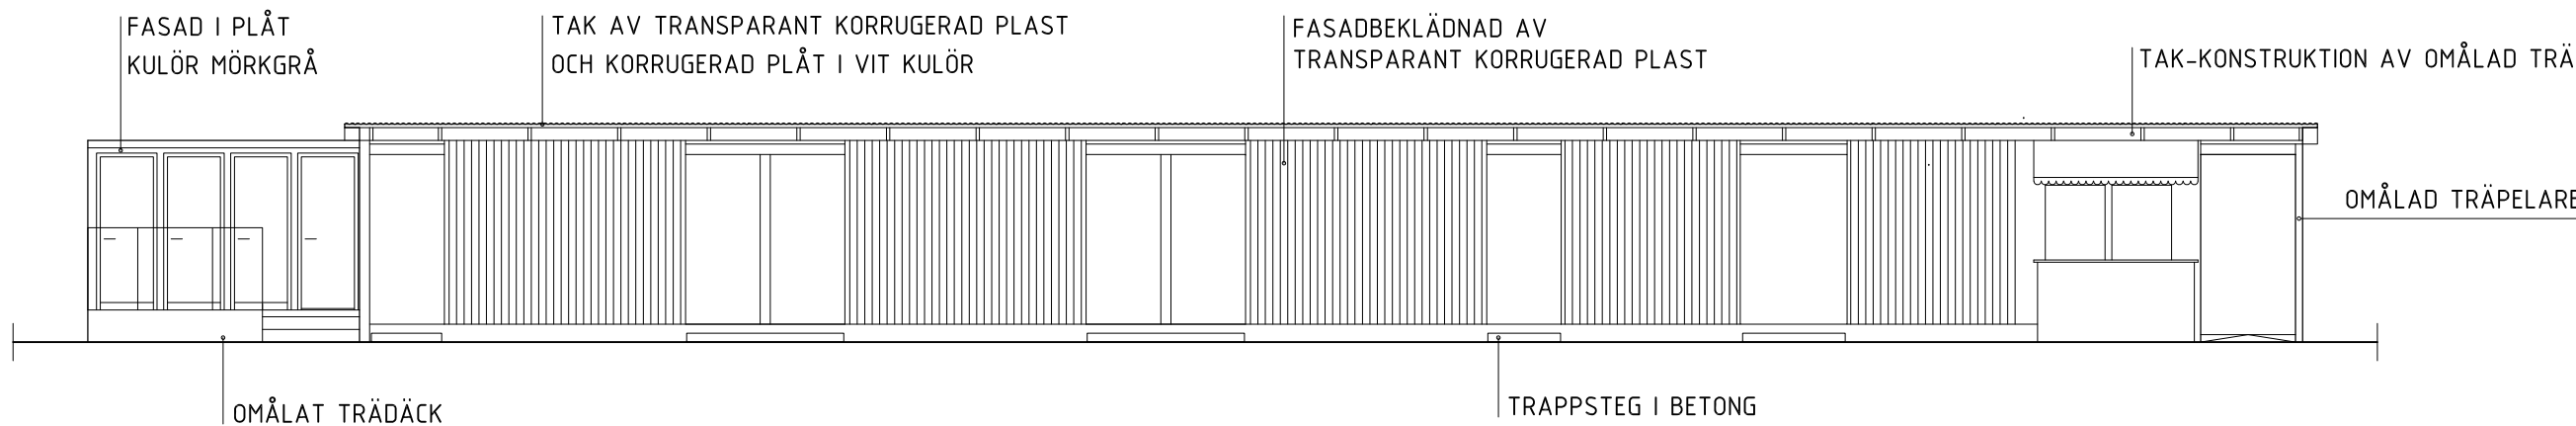



TOALETTBYGGNAD

PLAN  
TOALETTBYGGNAD


FASAD MOT VÄSTER

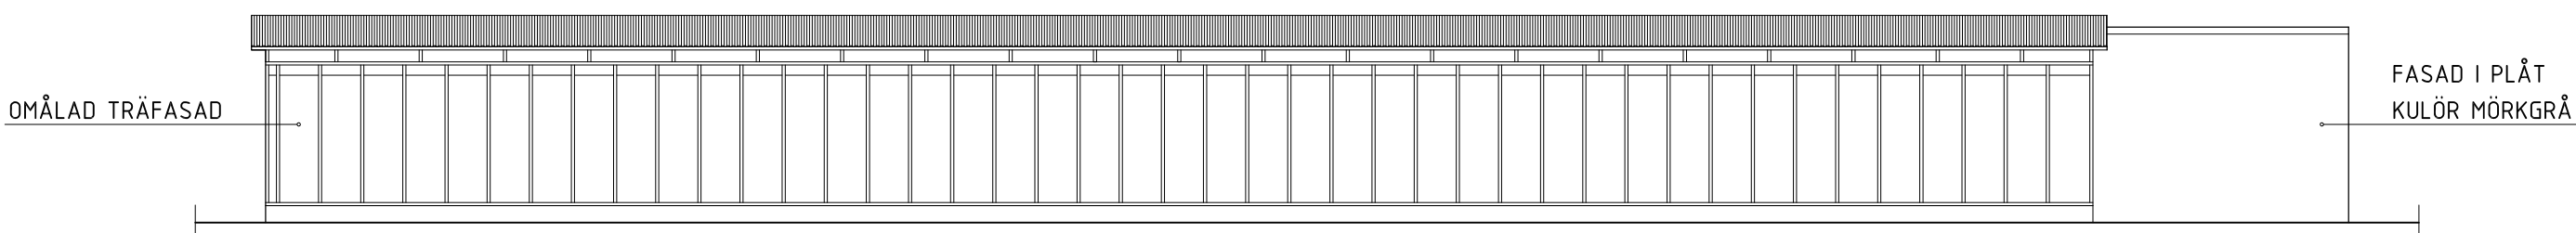


FASAD MOT ÖSTER

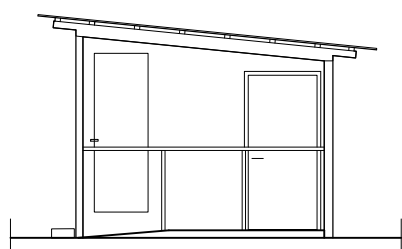

FASAD MOT NORR


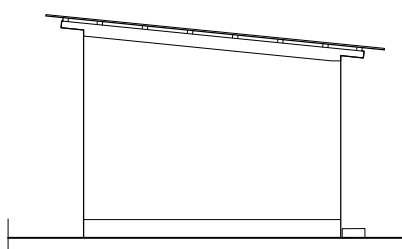


FASAD MOT SÖDER

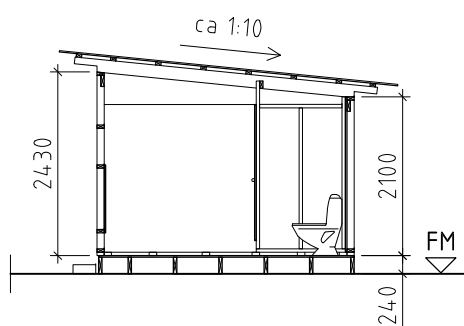


SEKTION C-C


SKÄRMTAK 1

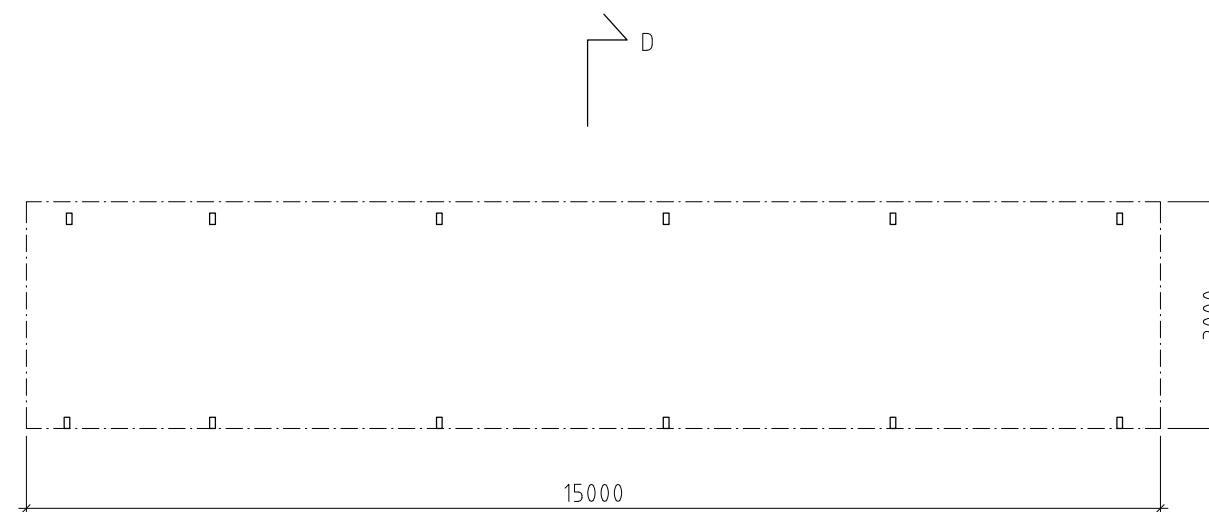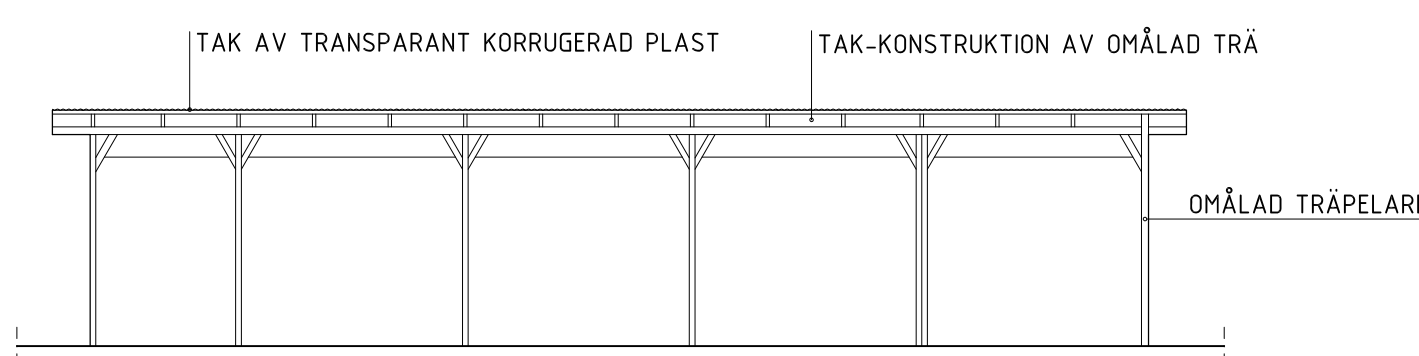PLAN  
SKÄRMTAK 1


FASAD MOT VÄSTER

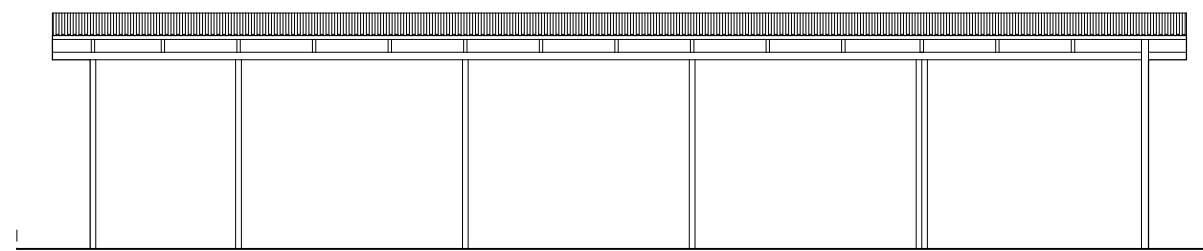


FASAD MOT ÖSTER

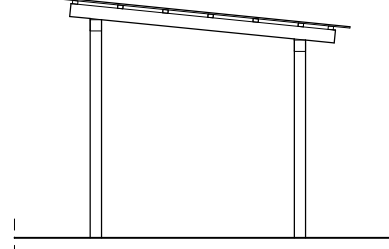

FASAD MOT NORR

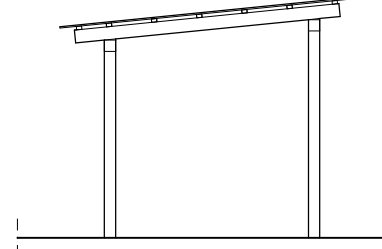

FASAD MOT SÖDER

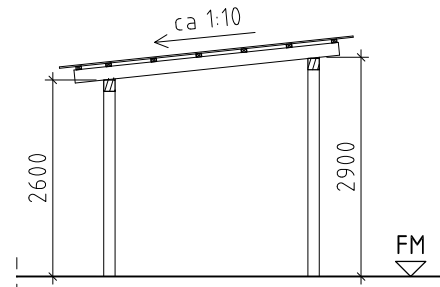

SEKTION D-D

## FÖRKLARINGAR

RITNING AVSER BYGGLOV FÖR HUSET UNDER BRON.

MÅTT ANGES I MILLIMETER.

PLUSHÖJDER ANGES I METER.



ENTRÉ



RULLSTOLSVÄNDMÅTT 1500mm


## FÖRESKRIFTER

## HÄNVISNINGAR

BET	ÄNDRINGEN AVSER	DATUM	SIGN
-----	-----------------	-------	------

## BYGGLOVSHANDLING

## HUSET UNDER BRON

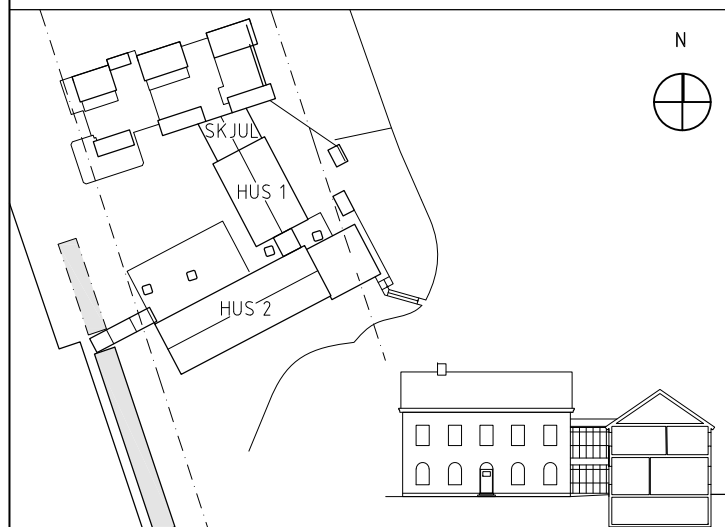

A	APPELL ARKITEKTKONTOR AB	tel: 08-410 212 80
---	--------------------------	--------------------

K	
---	--

AKUSTIK	
---------	--

E	
---	--

VVS	
-----	--


BR	
----	--

UPPDRAG NR	RITAD AV	HANDLAGGARE
064-01	JO	GA
DATUM	ANSVARIG	
2024-11-08	GA	



HUSET UNDER BRON  
HAMMARBY SLUSSVÄG 2  
PLANER, SEKTIONER OCH FASADER  
TOALETTBYGGNAD OCH SKÄRMTAK 1

SKALA A1	A3	RITNINGSNUMMER	BET
1:100	1:200	A-4.0.1-11	


SKALA 1:100 i A1-format (1:200 i A3-format)

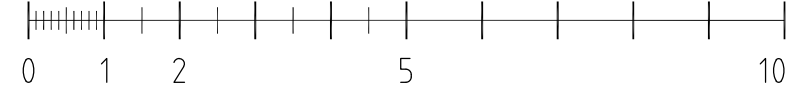


SKÄRMTAK 2

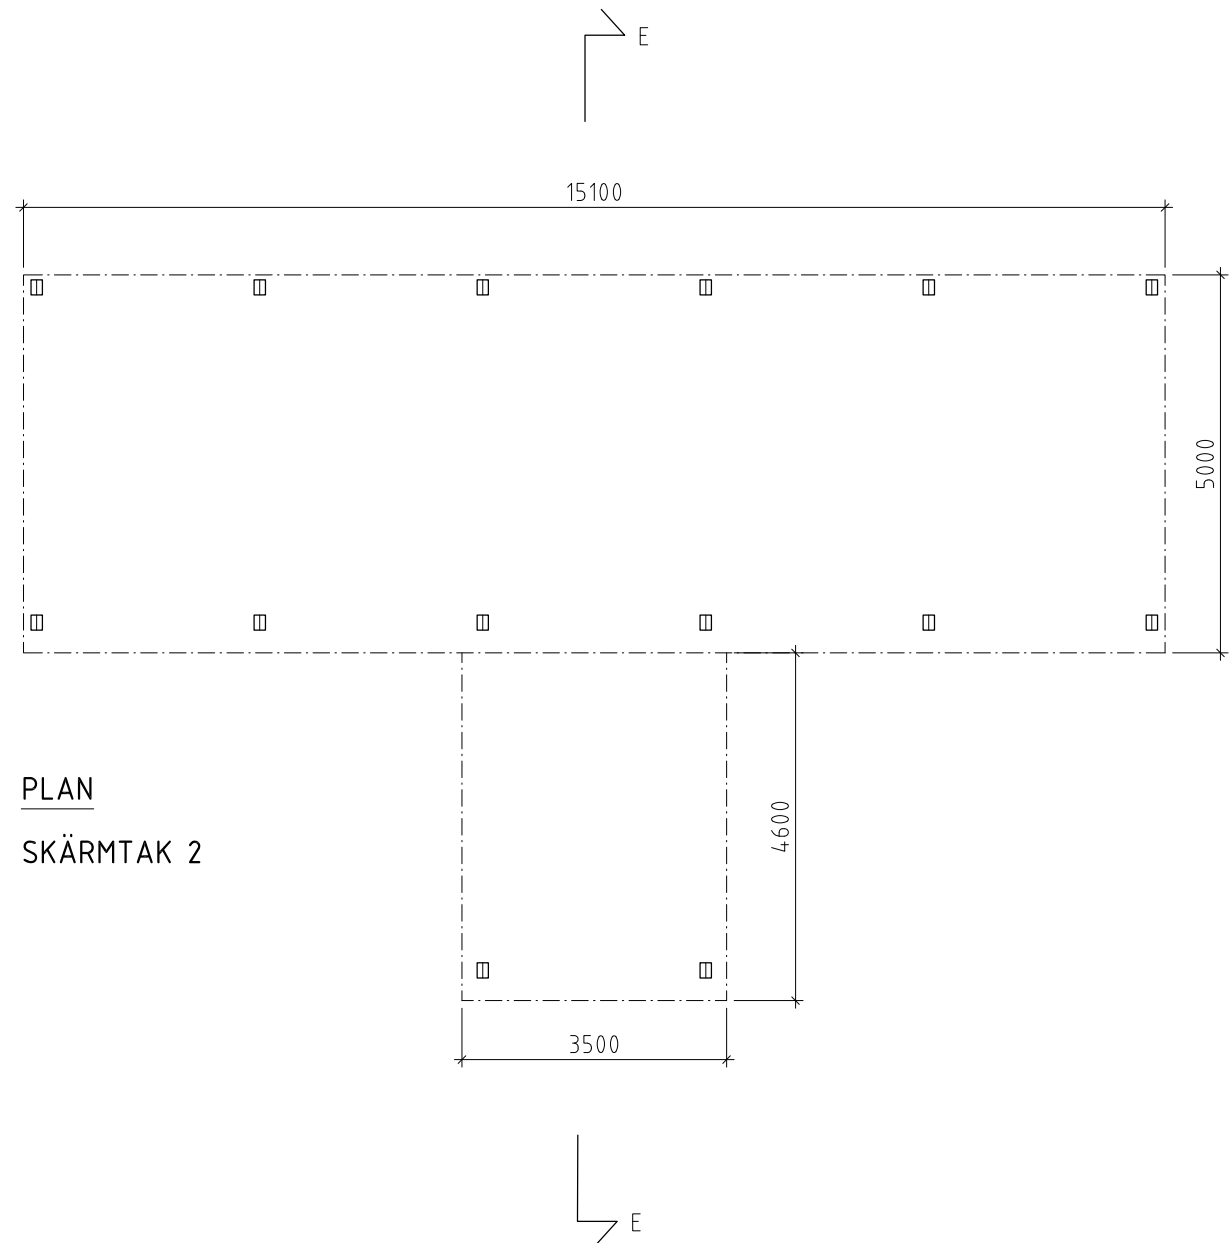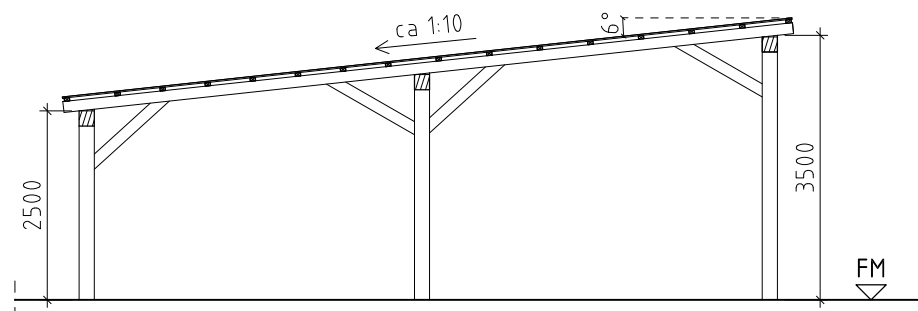PLAN  
SKÄRMTAK 2


SEKTION E-E

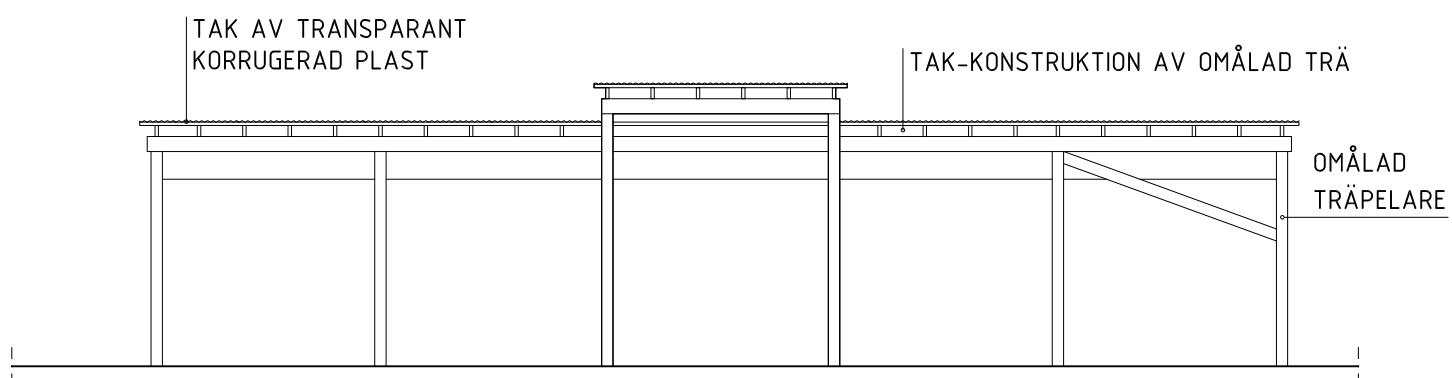


FASAD MOT VÄSTER

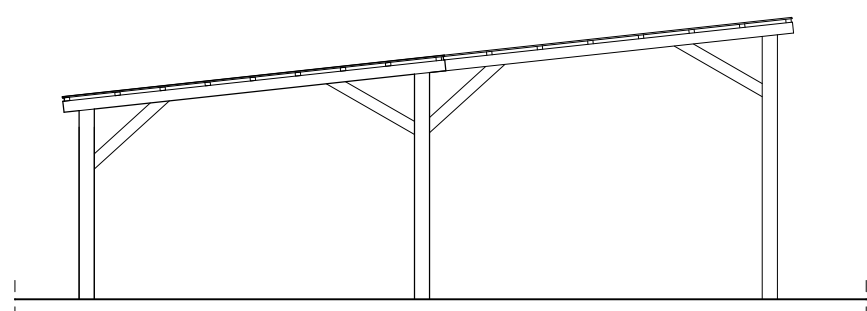

FASAD MOT SÖDER


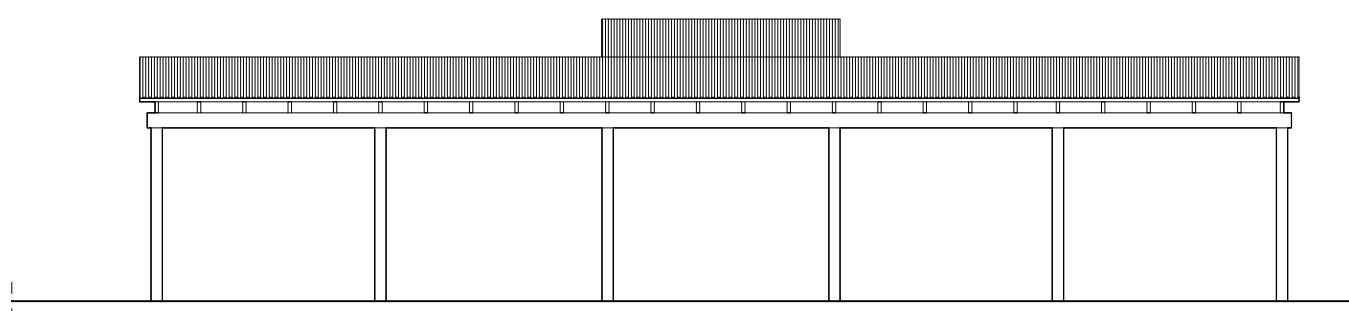


FASAD MOT ÖSTER

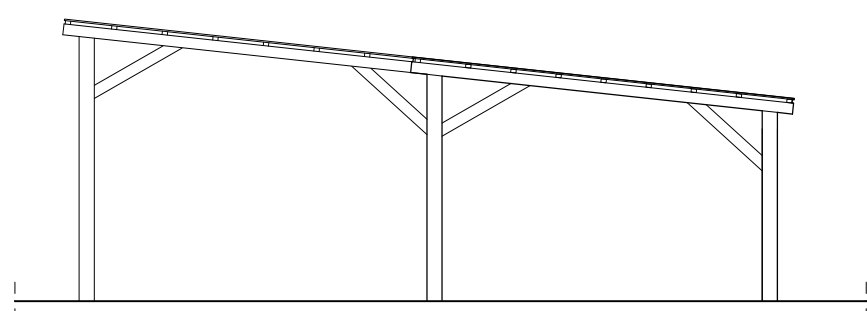


FASAD MOT NORR


BARBYGGNAD

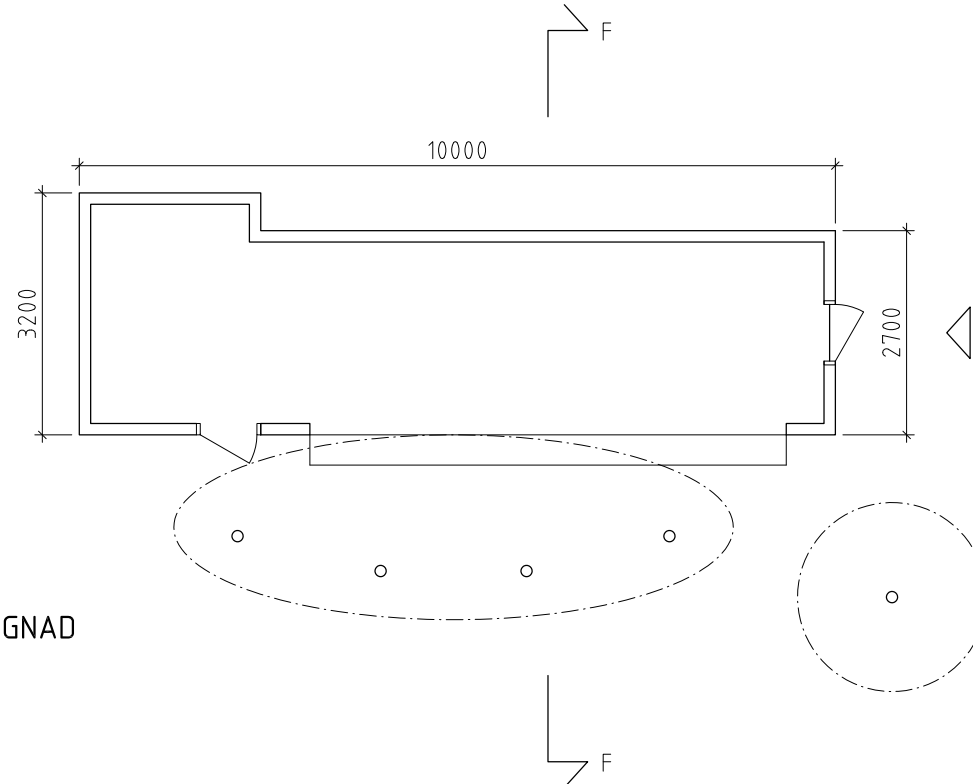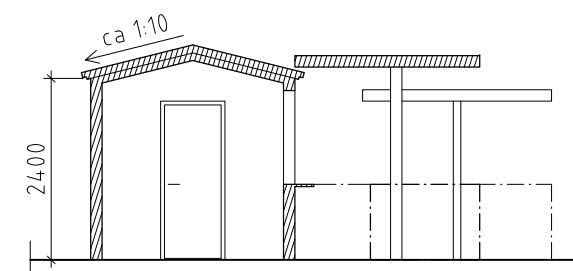PLAN  
BARBYGGNAD


SEKTION F-F

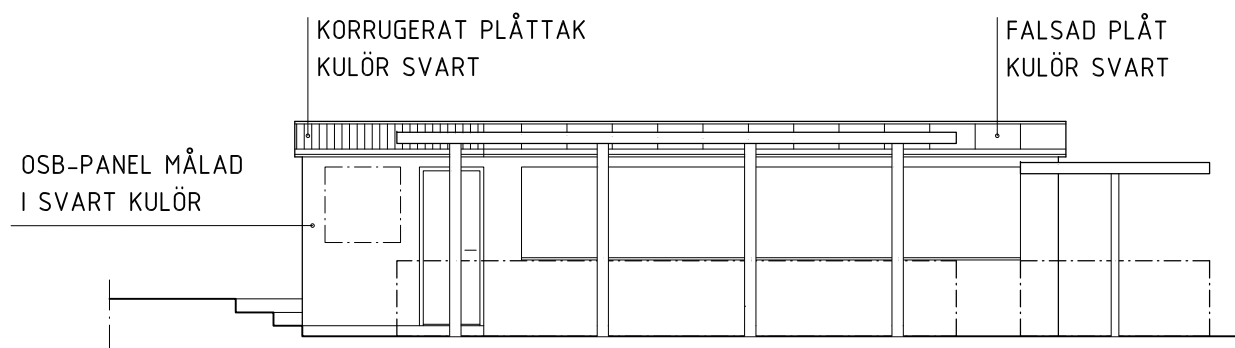


FASAD MOT VÄSTER

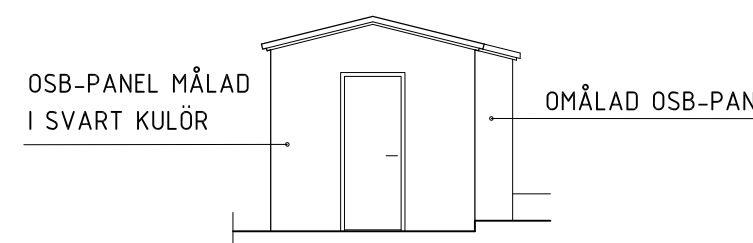

FASAD MOT SÖDER

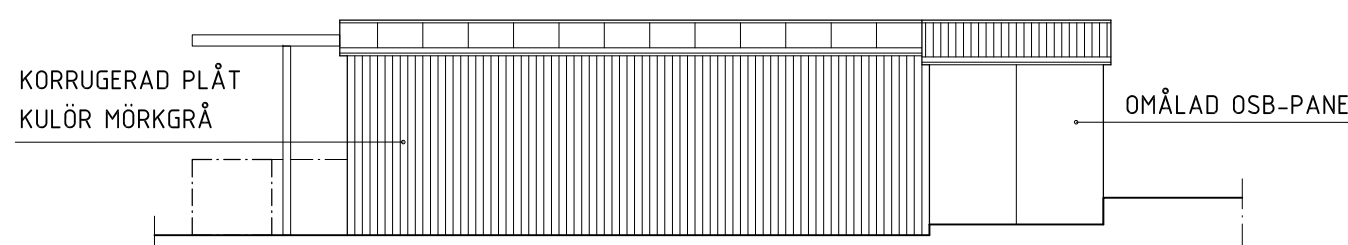


FASAD MOT ÖSTER

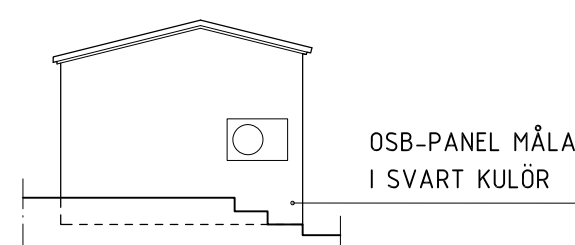

FASAD MOT NORR

SKALA 1:100 i A1-format (1:200 i A3-format)

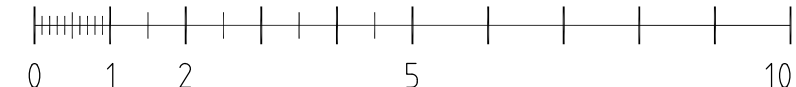

## FÖRKLARINGAR

RITNING AVSER BYGGLOV FÖR HUSET UNDER BRON.

MÅTT ANGES I MILLIMETER.

PLUSHÖJDER ANGES I METER.




## FÖRESKRIFTER

## HÄNVISNINGAR

BET ÄNDRINGEN AVSER DATUM SIGN

## BYGGLOVSHANDLING

## HUSET UNDER BRON

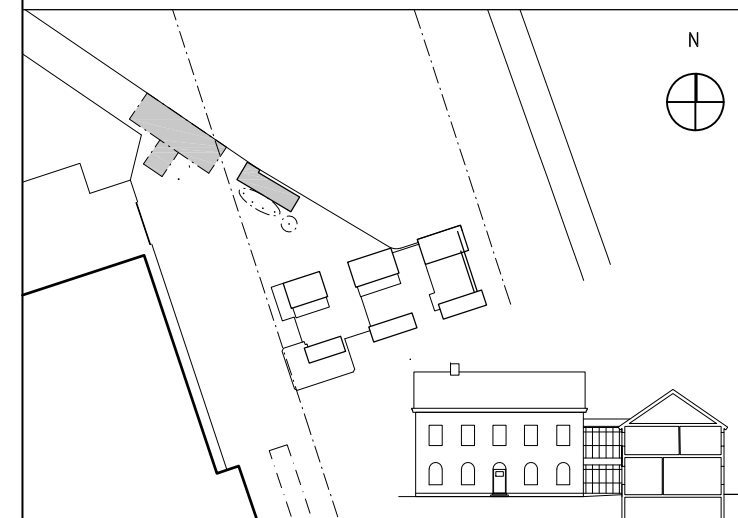


A	APPELL ARKITEKTKONTOR AB	tel: 08-410 212 80
K		
AKUSTIK		
E		
VVS		
BR		

UPPDRAG NR	RITAD AV	HANDLAGGARE
064-01	JO	GA
DATUM	ANSVARIG	
2024-11-08	GA	


HUSET UNDER BRON  
HAMMARBY SLUSSVÄG 2  
PLANER, SEKTIONER OCH FASADER  
SKÄRMTAK 2 OCH BARBYGGNAD

SKALA AT A3	RITNINGNUMMER	BET
1:100 1:200	A-40.1-21	


SKÄRMTAK 3

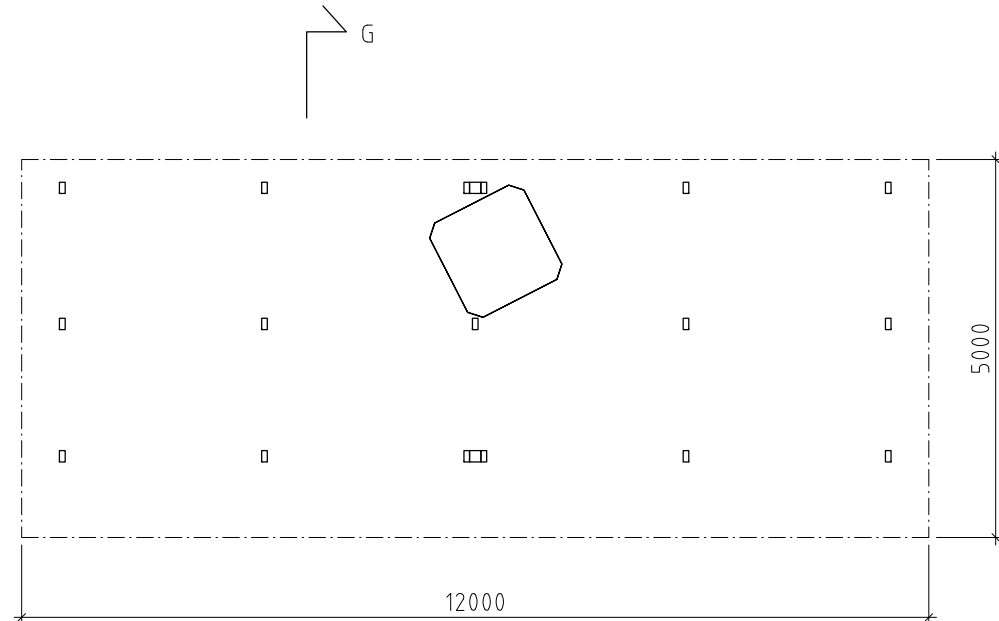


PLAN  
SKÄRMTAK 3

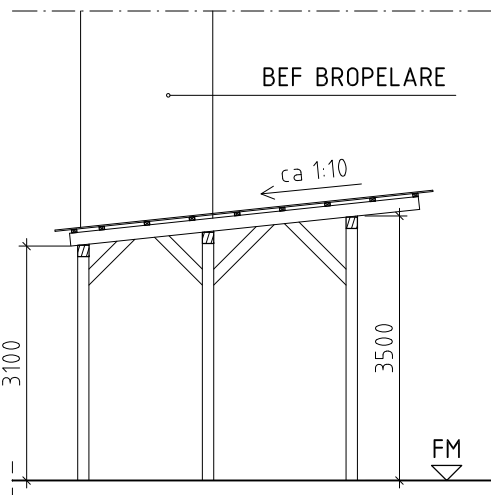


SEKTION G-G

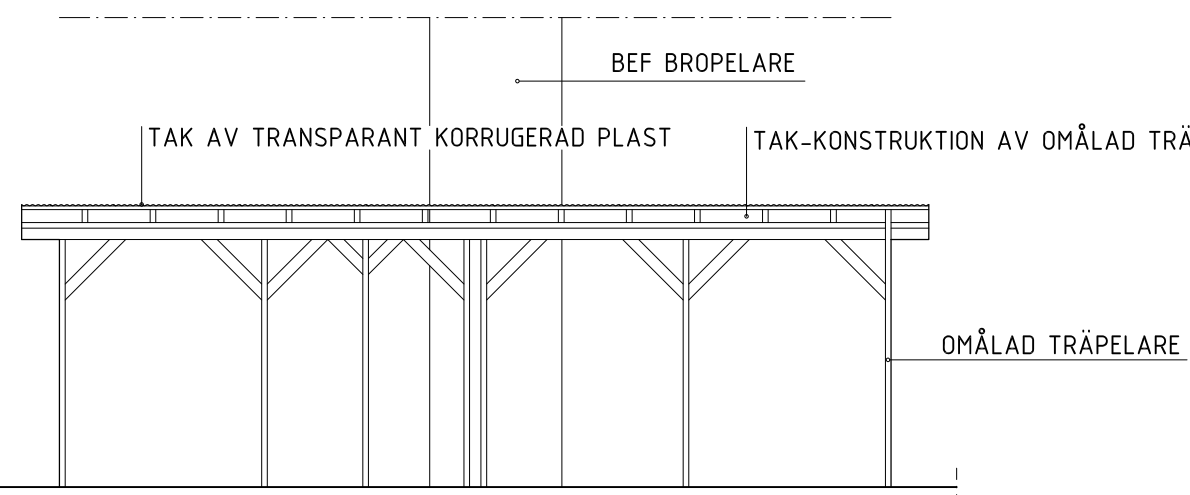


FASAD MOT VÄSTER

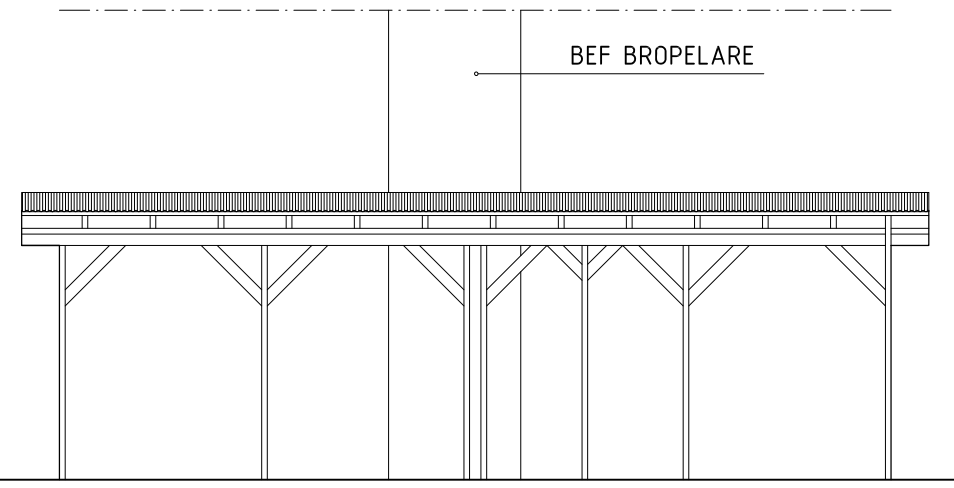

FASAD MOT ÖSTER

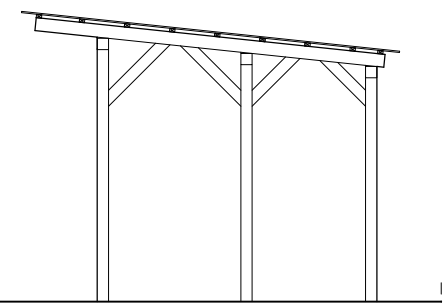

FASAD MOT NORR

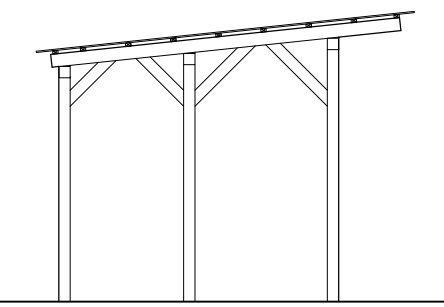

FASAD MOT SÖDER

FÖRKLARINGAR

RITNING AVSER BYGGLOV FÖR HUSET UNDER BRON.

MÅTT ANGES I MILLIMETER.

PLUSHÖJDER ANGES I METER.


FÖRESKRIFTER

HÄNVISNINGAR

BET ÄNDRINGEN AVSER DATUM SIGN

BYGGLOVSHANDLING

HUSET UNDER BRON

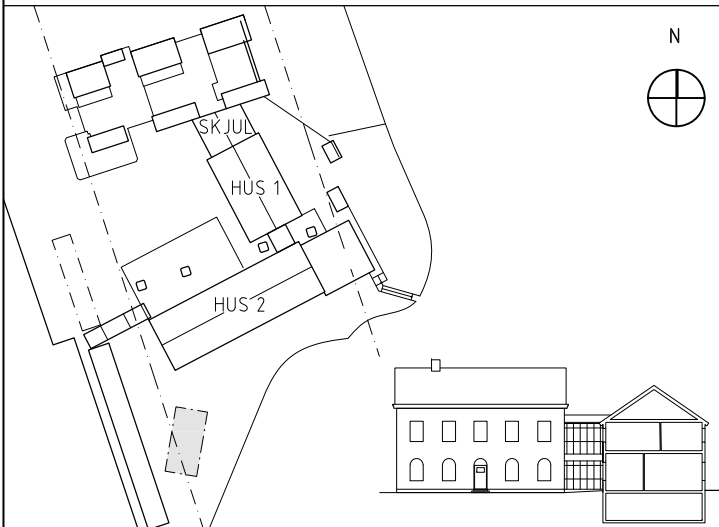

A APPELL ARKITEKTKONTOR AB tel: 08-410 212 80

K

AKUSTIK

E

VVS

BR

UPPDRAG NR 064-01 RITAD AV JO HANDLÄGGARE GA

DATUM 2024-11-08 ANSVARIG GA

HUSET UNDER BRON  
HAMMARBY SLUSSVÄG 2  
BEFINTLIGA PLANER, SEKTIONER OCH FASADER  
SKÄRMTAK 3

SKALA AT A3 1:100 1:200 RITINGSNUMMER A-40.1-31 BET

SKALA 1:100 i A1-format (1:200 i A3-format)

