



Stockholms stadsbyggnadskontor 2024-10-22 Skala 1:400 (A4)

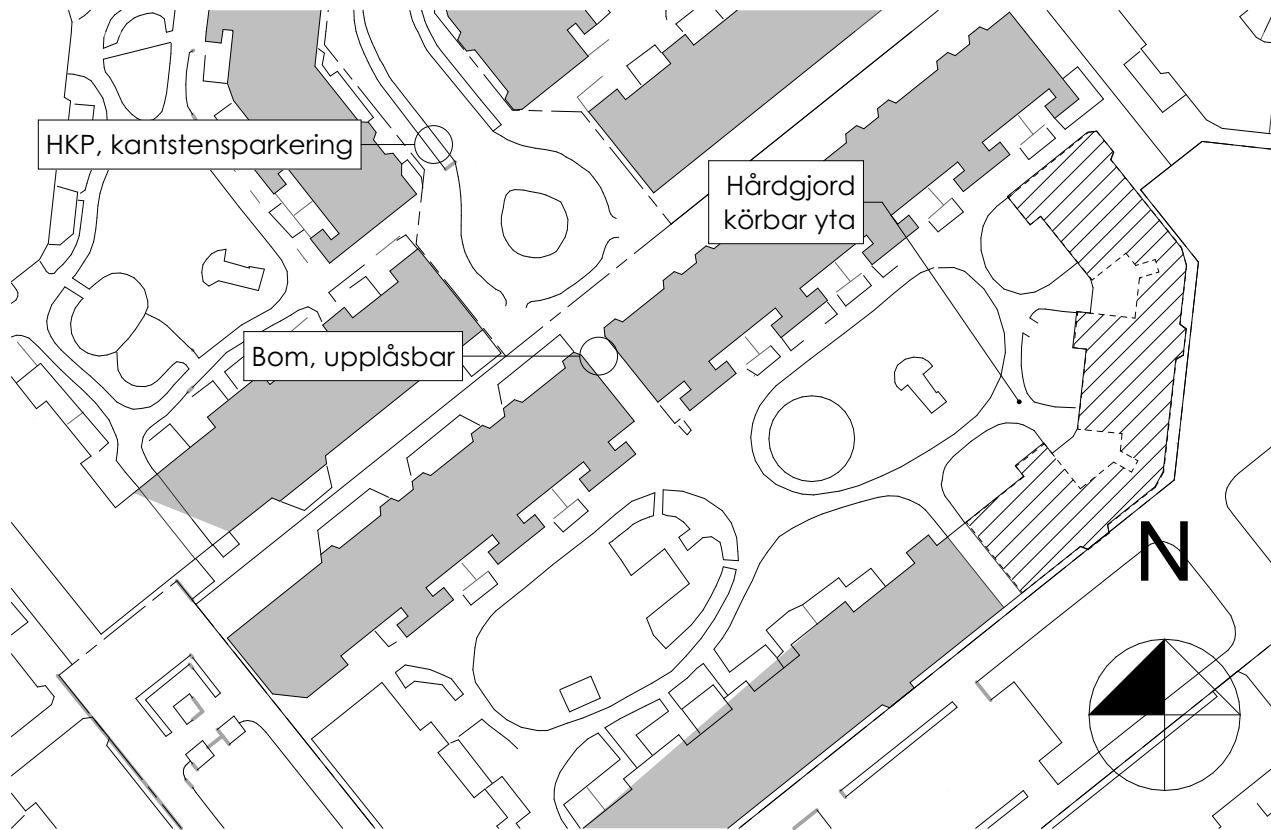

ÖVERSIKTSKARTA PARKERING

SKALA 1:1000

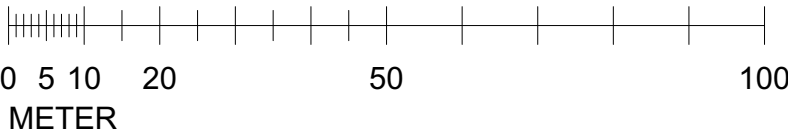

Selander
Arkitekter

UPPDR NR 2423
RITAD AV US
HANDLAGGARE US
DATUM 2024-11-05
ANSVARIG Urban Selander

A Översiktsplan 241121 US
BET ANT ÄNDRINGEN AVSER DATUM SIGN
BYGGLOVSHANDLING
Dalen 16
SITUATIONSPLAN
SKALA 1:100, 1:400, 1:1000
NUMMER A00:01
BET A