



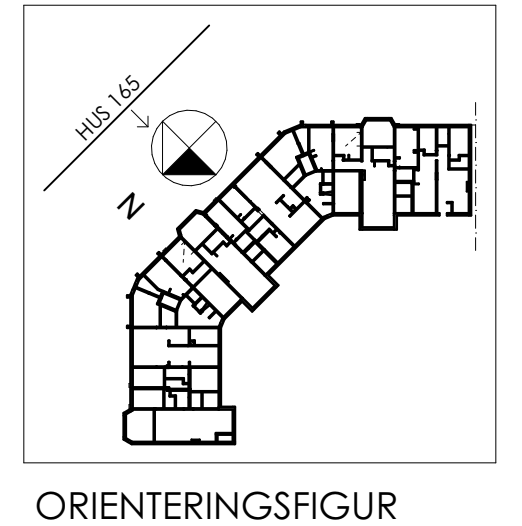

- FÖRKLARINGAR
- | | |
|-----|------------------------------|
| NF | Nytt fönster |
| NFR | Nytt fönster (återanvänt) |
| ND | Ny dörr |
| NTD | Ny terrassdörr |
| VH | Nv ventilationshuv 300 x 500 |

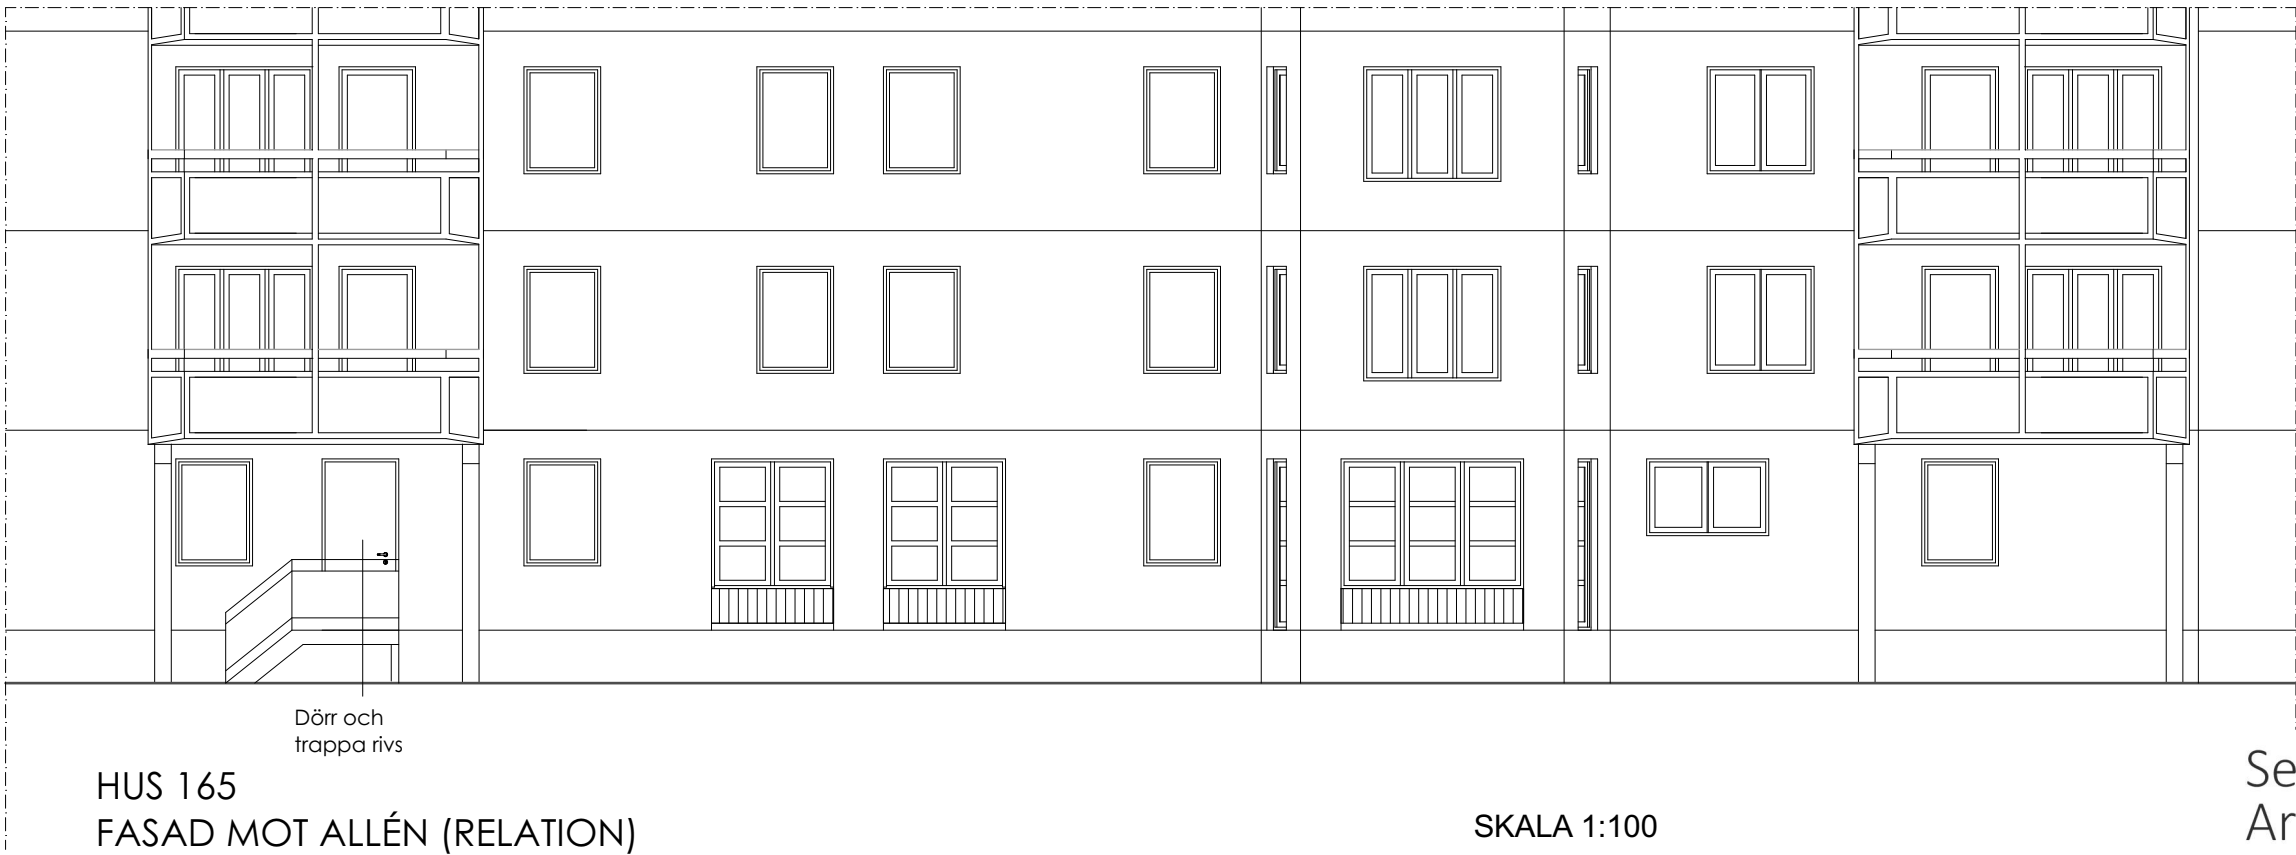

SKALA 1:100



Selander
Arkitekter

UPPDR NR 2423
RITAD AV US
HANDLAGGARE US
DATUM 2024-11-05
ANSVARIG Urban Selander

A Norrpil 241121 US
BET ANT ÄNDRINGEN AVSER DATUM SIGN
BYGGLOVSHANDLING
Dalen 16
FASADER MOT ALLÉN, HUS 165
SKALA 1:1000, 1:100
NUMMER A00:06
BET A