



ND, Ny entrédörr

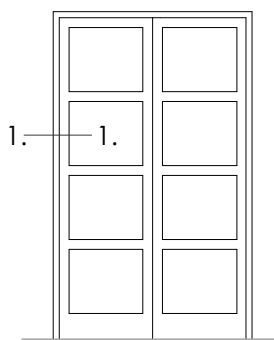

NT, Ny terrassdörr

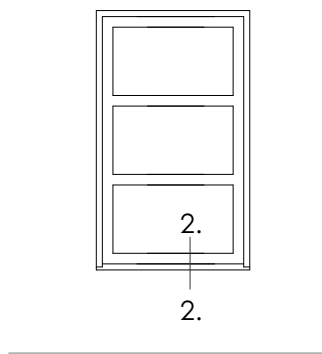


NF, Nytt fönster

BESKRIVNING FÖNSTER OCH DÖRRAR


Befintliga fönster
Befintliga fönster renoveras varsamt och målas utvändigt i kulör NCS S7020-Y50R. (Kulör skall stämmas av mot befintlig.)

Nya fönster
Nya fönster i trä, innåtgående, med profilsnitt liknande befintliga. Målas kulör NCS S7020-Y50R.

Nya dörrar
Nya dörrar utföres täta. Utsida av målad HDF-skiva, med spårfräst mönster enl. ritning. Kulör NCS S7020-Y50R.

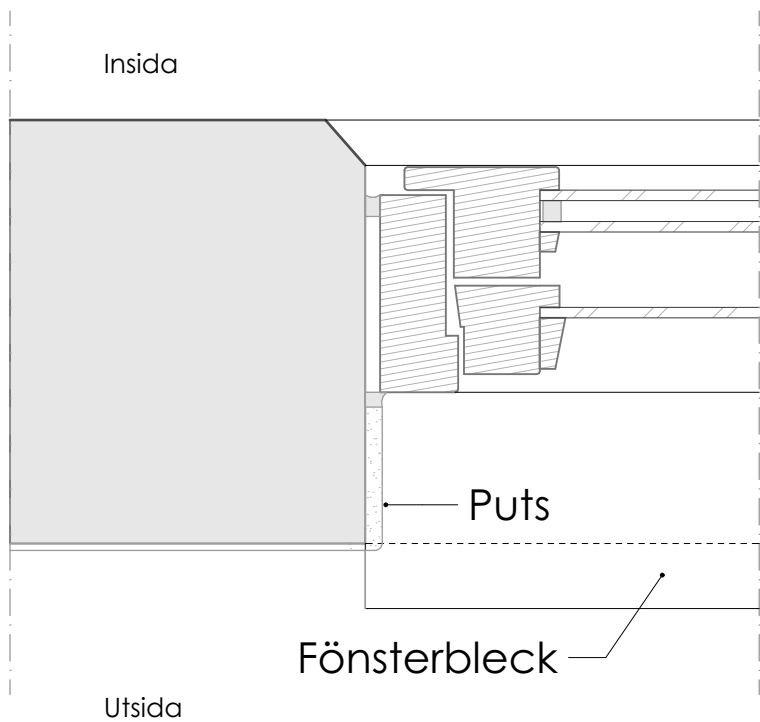

DETALJSNITT 1-1
Skala 1:5

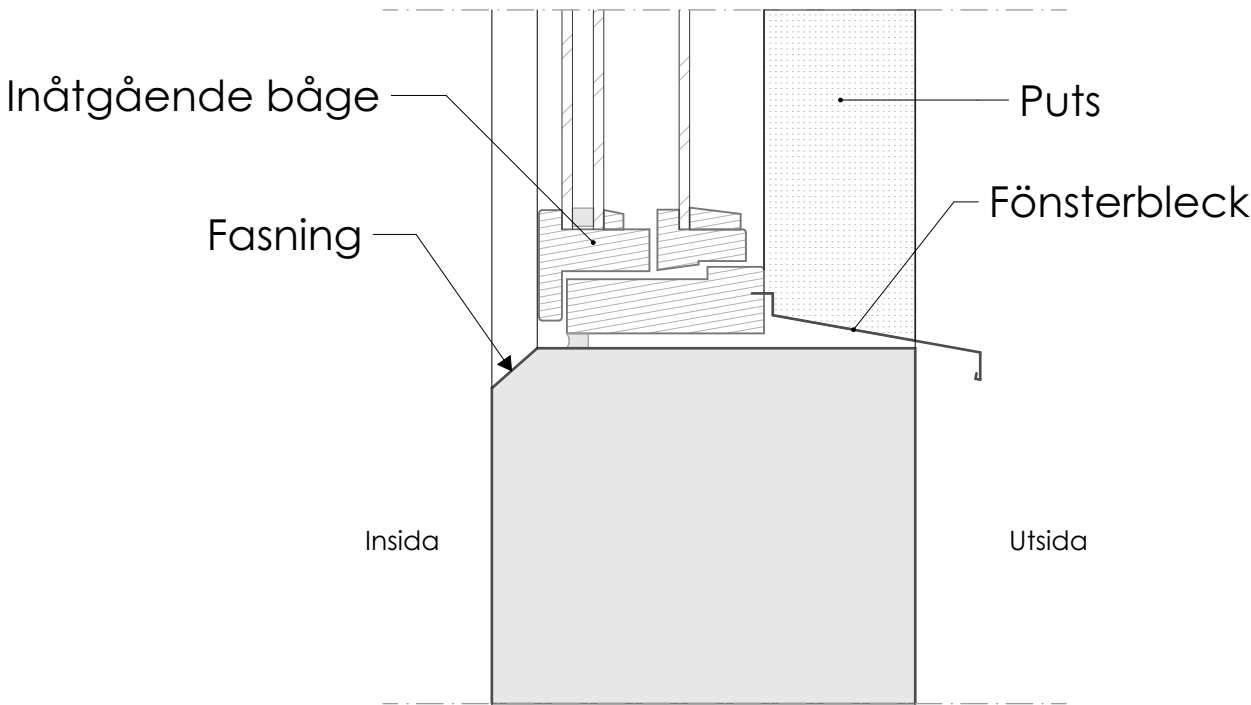

DETALJSNITT 2-2
Skala 1:5

Selander
Arkitekter

UPPDR NR 2423
RITAD AV US
HANDLAGGARE US
DATUM 2024-11-05
ANSVARIG Urban Selander

A Material 241121 US
BET ANT ÄNDRINGEN AVSER DATUM SIGN
BYGGLOVSHANDLING
Dalen 16
DÖRRAR OCH FÖNSTER
SKALA 1:50, 1:5
NUMMER A00:12
BET A