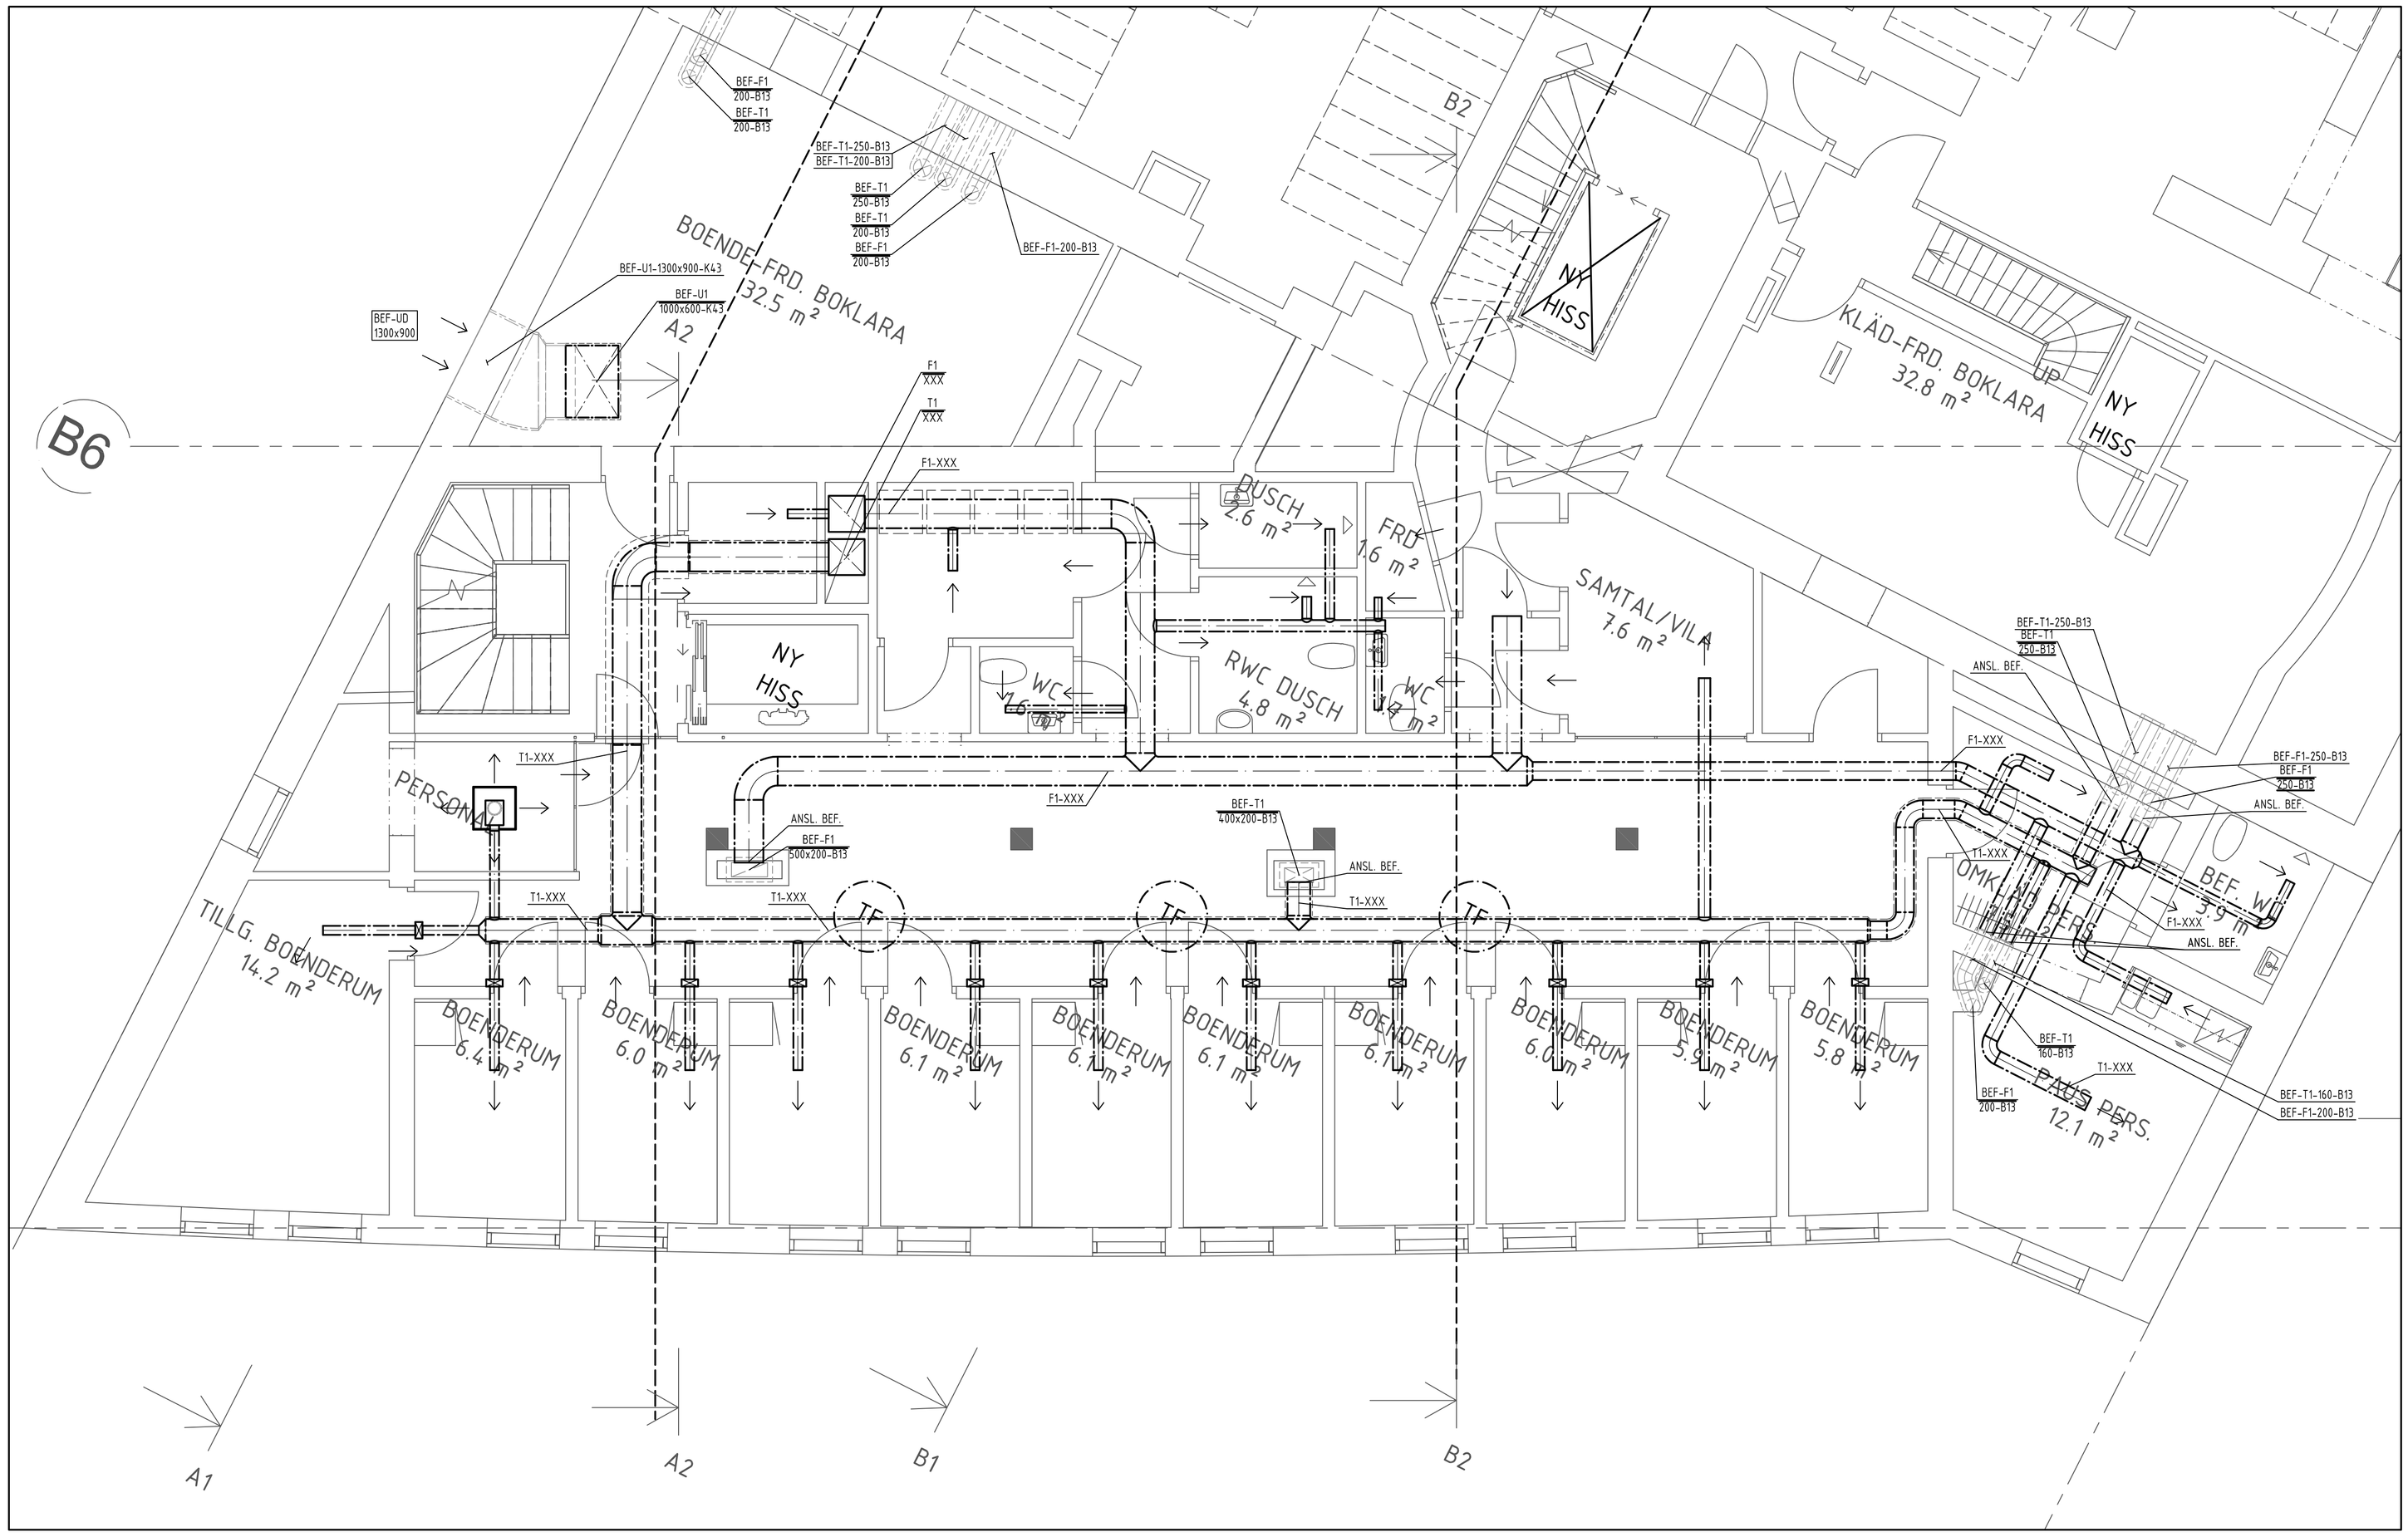

FÖRKLARINGAR

RITNINGSBETECKNINGAR VENTILATIONSKANALER

AGGREGAT — 0-0 0-0-0

FUNKTION
- A AVLUFT
- F FRÅNLUFT
- T TILLUFT
- U UTELUFT
- Ö ÖVERLUFT

MATERIAL :
- 1 = FÖRZINKAD STÅLPLÅT

KANALDIM mm :

ISOLERING UTFÖRANDE :
- B13 =BRANDISOLERING NÄTMATTA MIN ULL EI30
- B16 =BRANDISOLERING NÄTMATTA MIN ULL EI60
- K43 =KONDENSISOLERING LAMELLMATTOR AV MIN ULL 30 mm MED AL.FOLIE

2024-11-08

STATUS	GODKÄND
HANDLING	SYSTEMHANDLING
DATUM / ÄNDRING	-
PROJEKT	FATBURSTRÄSKET 2 OMBYGGNAD

A	THULE FASTIGHETSUTVECKLING	08-555 199 00
E	KING ELKONSULT	0706–963997
K	KV. KONSTRUKTÖRER	08-10 55 56
V	METATOR VVS KONSULT	08-702 32 50
VS	METATOR VVS KONSULT	08-702 32 50

ANSVARIG PART

THULE FASTIGHETSUTVECKLING
ÖSTERMALMSGATAN 87E 114 59 STOCKHOLM
+468 555 199 00 www.thulefastighetsutveckling.se

KONTAKTPERSON: J.FORSMAN	SKAPAD AV: A.LANDBERG
GODKÄND AV: A.LANDBERG	UPPDRAGSNUMMER: 2023-2626
RITNINGSKATEGORI: PLANRITNING	
INNEHÅLL: PLAN 2 BOKLARA LUFTBEHANDLINGSSYSTEM -	FORMAT: A1 SKALA: 1:50
NUMMER: V-57-1-220	BET: -

Inkom till Stockholms stadsbyggnadskontor - 2024-11-28, Dnr 2024-05098