# FÖRKLARINGAR

RITNINGSBETECKNINGAR VENTILATIONSKANALER

AGGREGAT — 0-0 0-0-0

FUNKTION :

| | |
|---|---|
| A | AVLUFT |
| F | FRÅNLUFT |
| T | TILLUFT |
| U | UTELUFT |
| Ö | ÖVERLUFT |

MATERIAL :

1 = FÖRZINKAD STÅLPLÅT

KANALDIM mm :

ISOLERING UTFÖRANDE :

| | |
|---|---|
| B13 | =BRANDISOLERING NÄTMATTA MIN ULL EI30 |
| B16 | =BRANDISOLERING NÄTMATTA MIN ULL EI60 |
| K43 | =KONDENSISOLERING LAMELLMATTOR AV MIN ULL 30 mm MED AL.FOLIE |

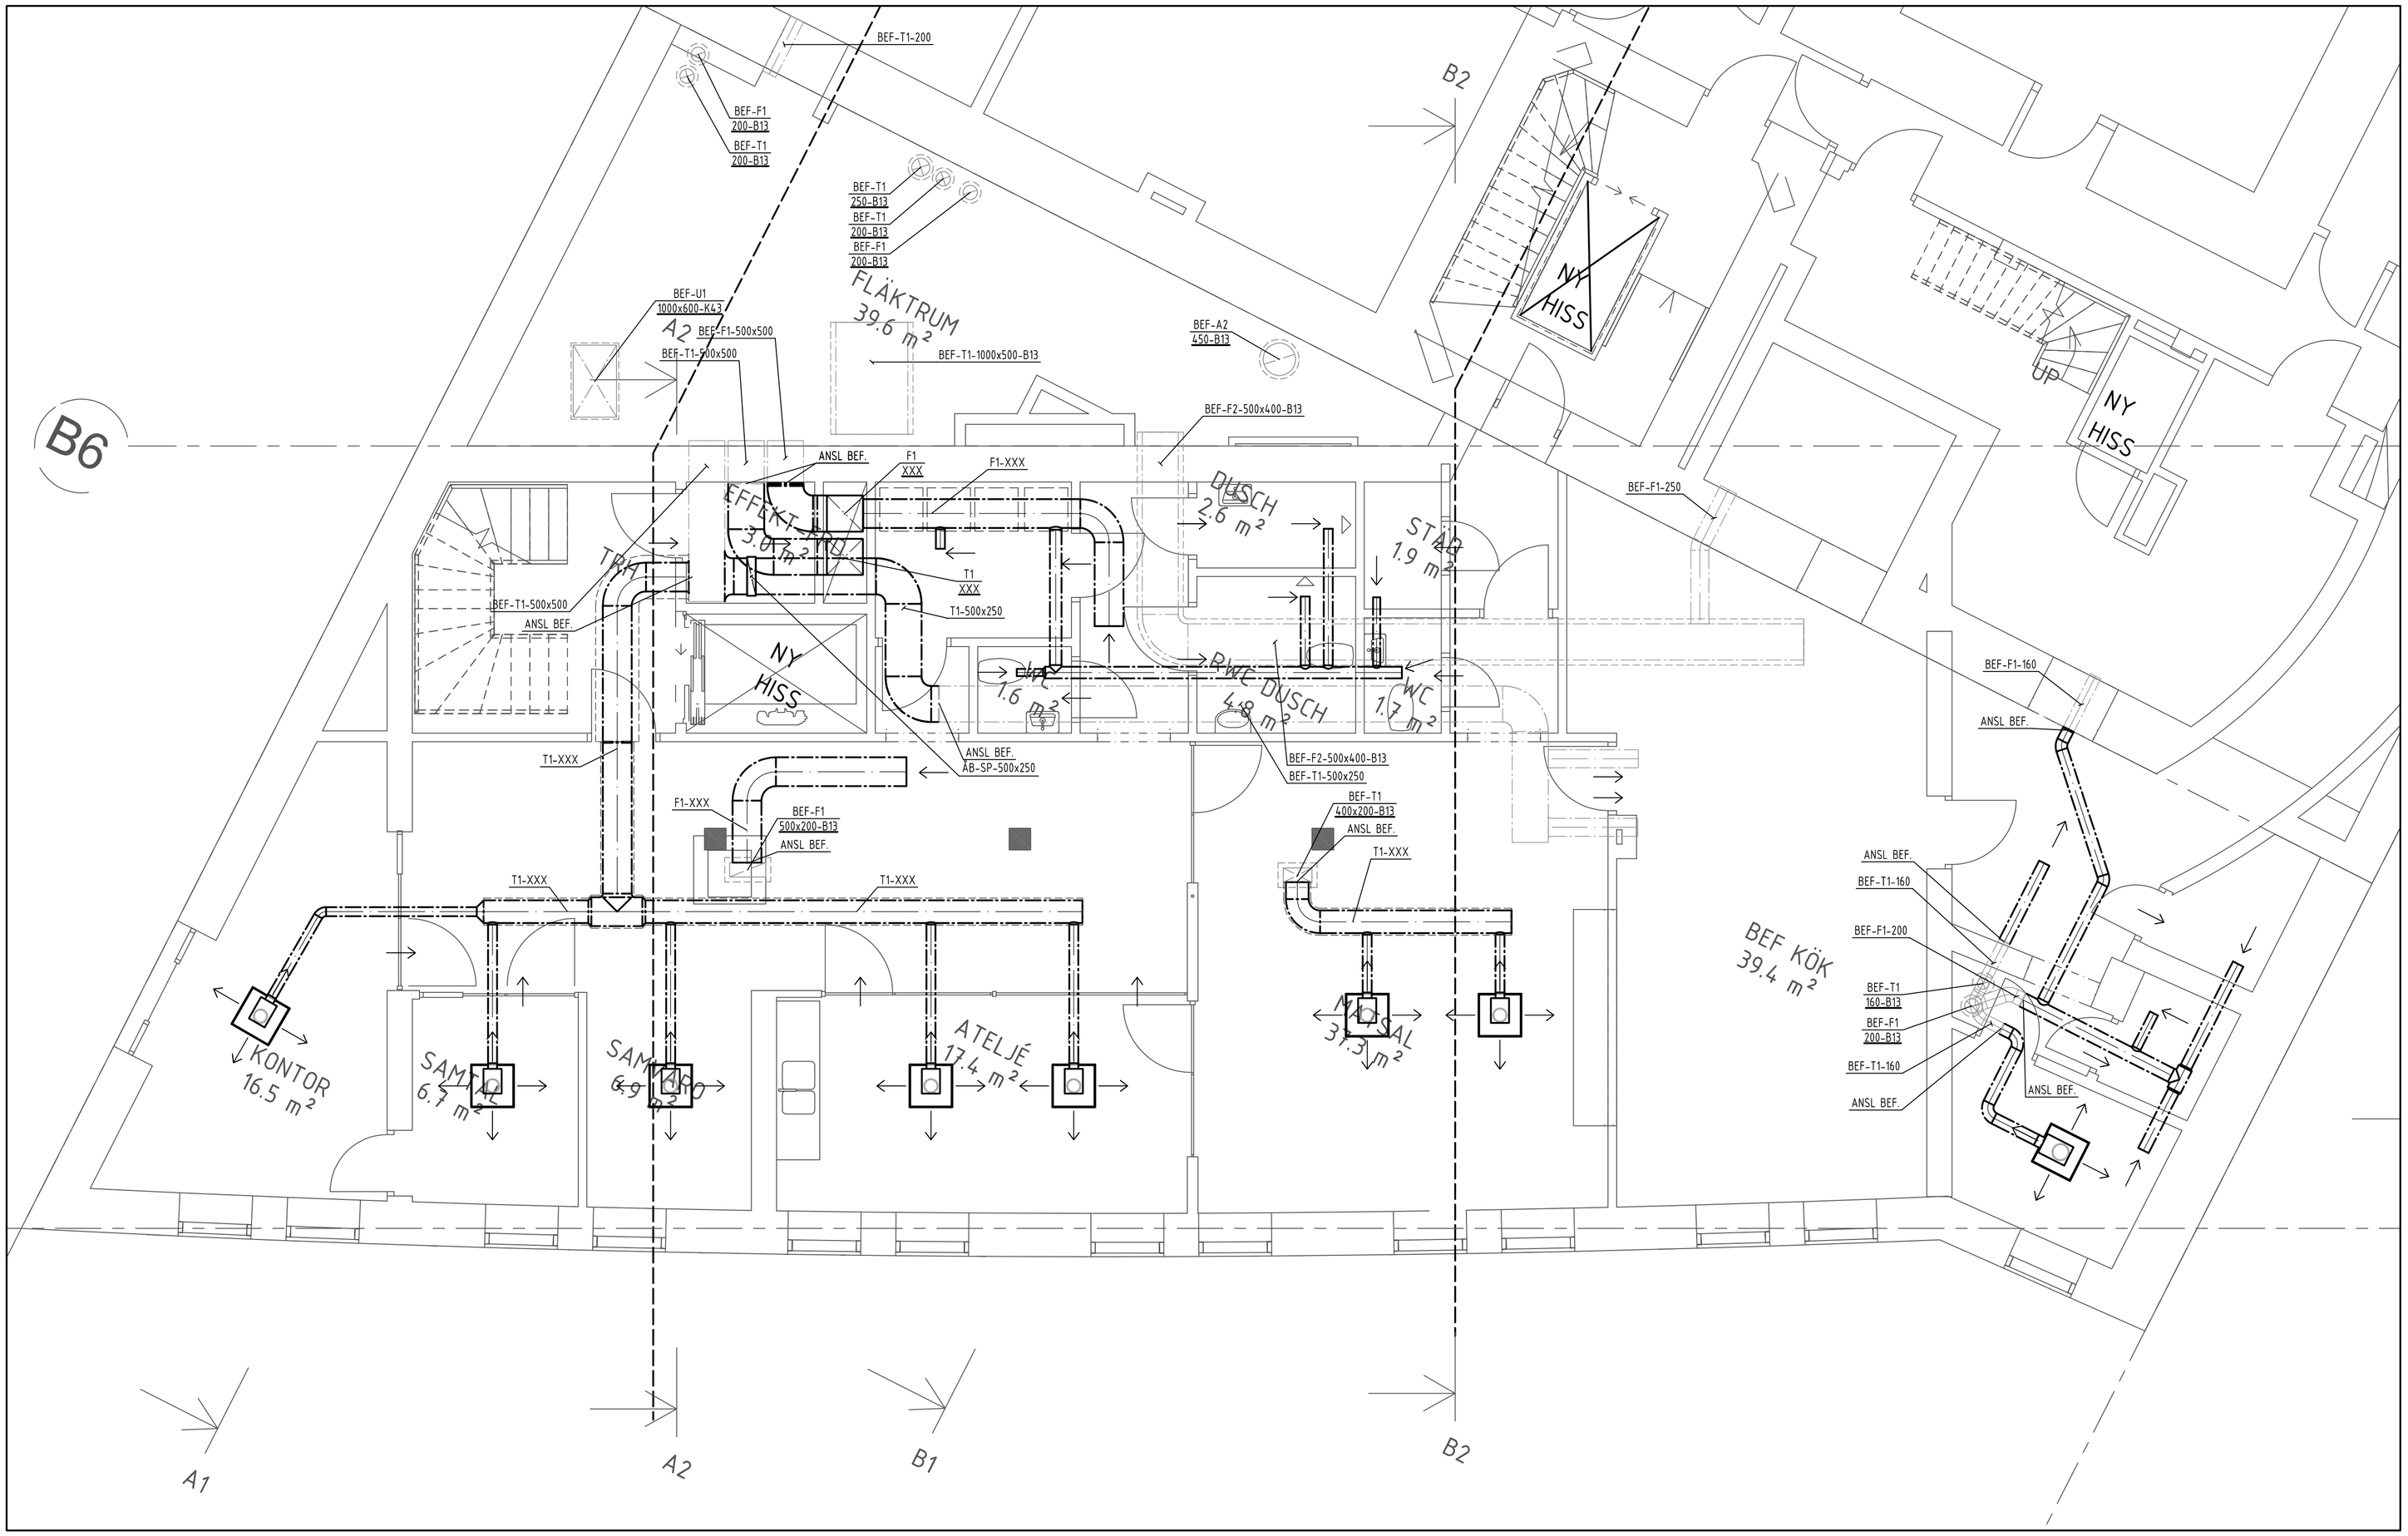


2024-11-08

| | |
|---|---|
| STATUS | GODKÄND |
| HANDLING | SYSTEMHANDLING |
| DATUM | ÄNDRING |
| - | |

PROJEKT

FATBURSTRÄSKET 2
OMBYGGNAD

| | | |
|---|---|---|
| A | THULE FASTIGHETSUTVECKLING | 08-555 199 00 |
| E | KING ELKONSULT | 0706–963997 |
| K | KV. KONSTRUKTÖRER | 08-10 55 56 |
| V | METATOR VVS KONSULT | 08-702 32 50 |
| VS | METATOR VVS KONSULT | 08-702 32 50 |

ANSVARIG PART

THULE FASTIGHETSUTVECKLING
ÖSTERMALMSGATAN 87E 114 59 STOCKHOLM
+468 555 199 00 www.thulefastighetsutveckling.se

| | |
|---|---|
| KONTAKTPERSON: J.FORSMAN | SKAPAD AV: A.LANDBERG |
| GODKÄND AV: A.LANDBERG | UPPDRAGSNUMMER: 2023-2626 |

RITNINGSKATEGORI: PLANRITNING

| | |
|---|---|
| INNEHÅLL: PLAN 1 BOKLARA LUFTBEHANDLINGSSYSTEM - | FORMAT: A1 |
| | SKALA: 1:50 |
| NUMMER: V-57-1-210 | BET: - |

Inkom till Stockholms stadsbyggnadskontor - 2024-11-28, Dnr 2024-050098