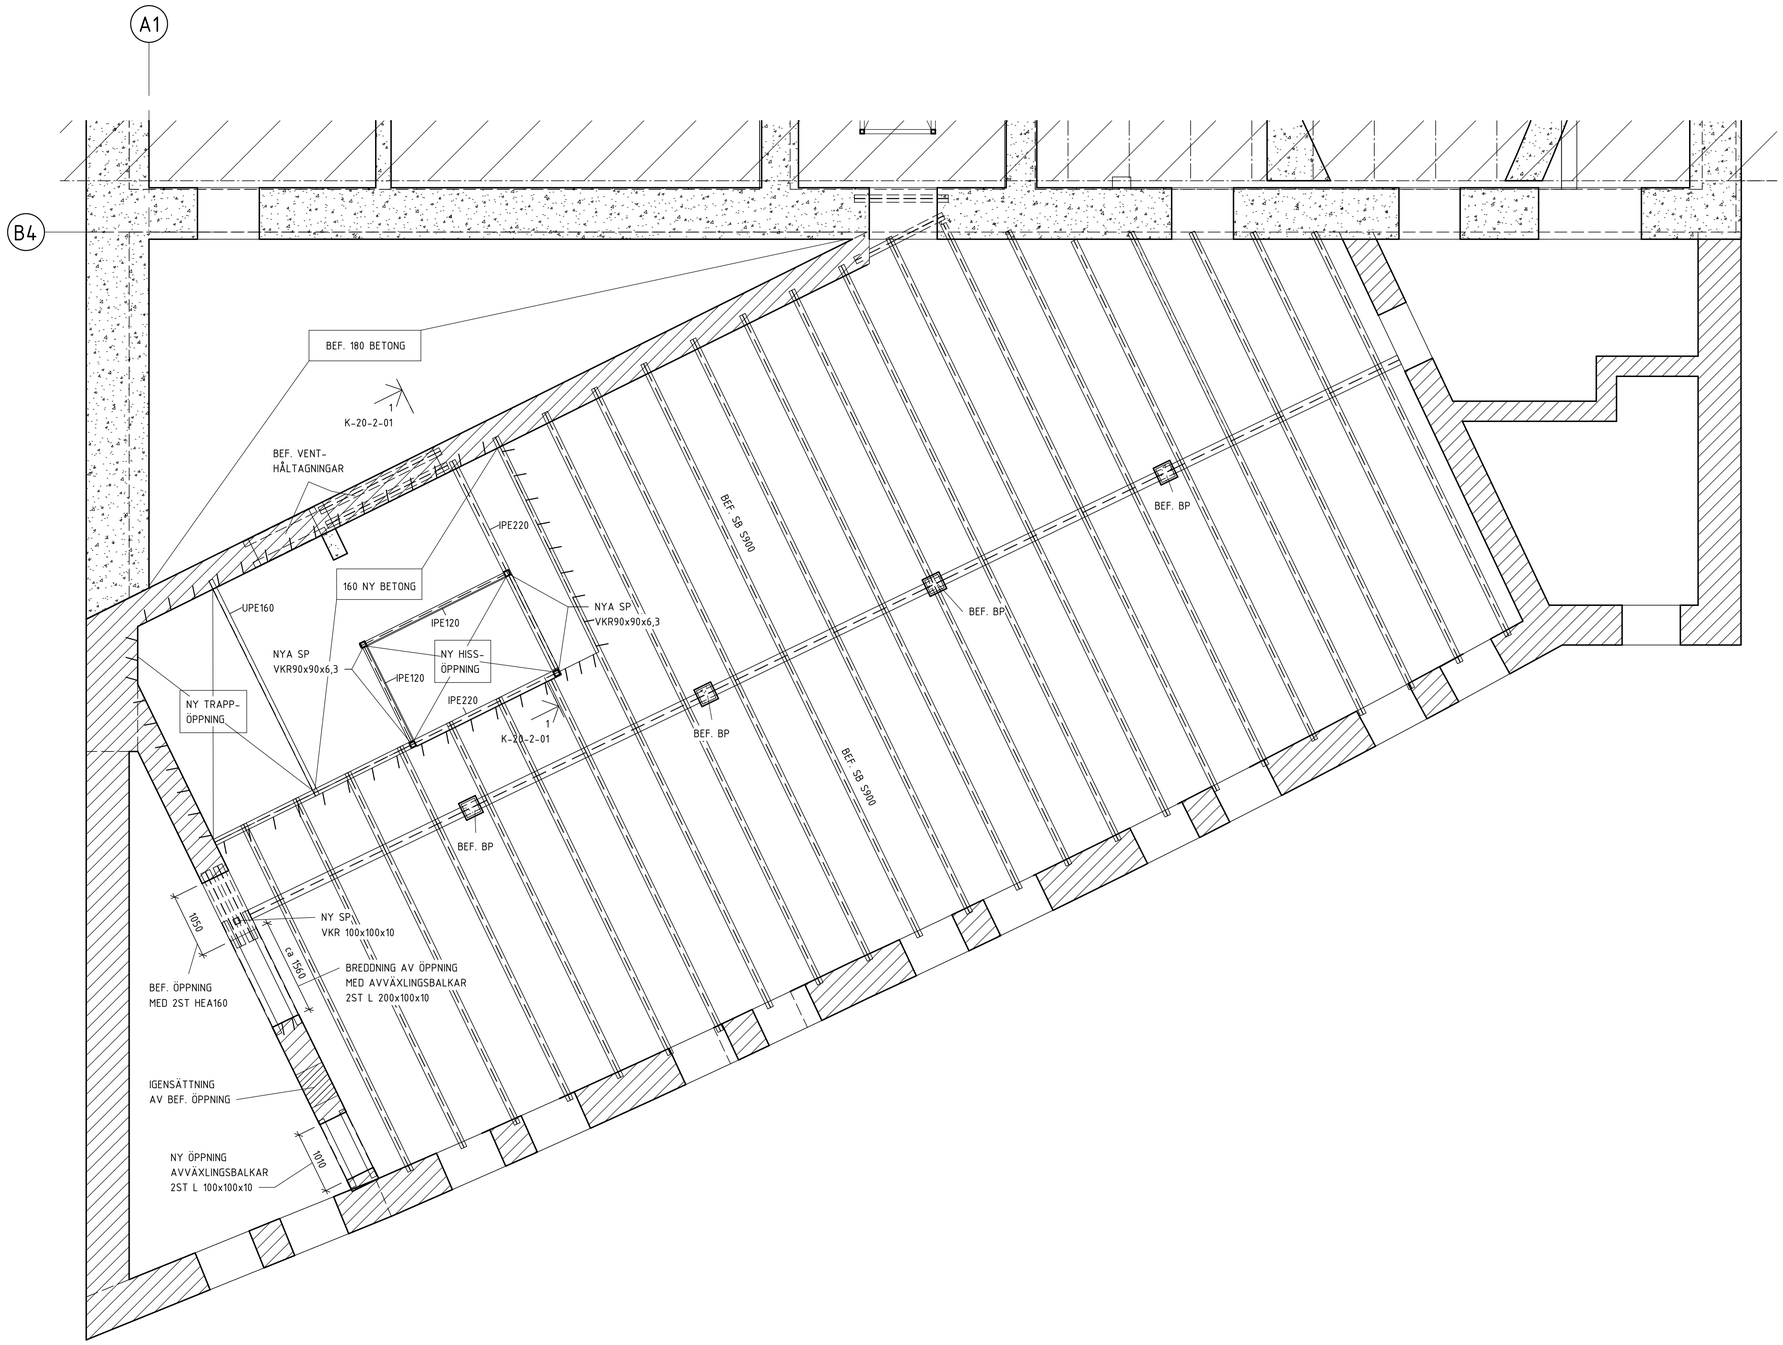

PRODUKTION FÅR ENDAST SKE FRÅN RITNING STÄMPLAD BYGGHANDLING

FÖRKLARINGAR

ENLIGT K-01-0-01 OCH K-01-0-02

FÖRESKRIFTER

ENLIGT K-01-0-01 OCH K-01-0-02
IGENMURNING MED LECA-BLOCK ENL. K-01-0-02 UTFÖRS SÅ ATT GOD ANLIGGNING GARANTERAS.

HÄNVISNINGAR

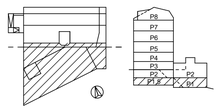

Thule

HALVSKALA VID A3

STATUS	GRANSKNING
HANDLING	SYSTEMHANDLING
DATUM	2024-11-26
ÄNDRINGS PM	

FATBURSTRÄSKET 2
OMBYGGNAD

A	THULE FASTIGHETSUTVECKLING	08-555 199 00
E	KING ELKONSULT	0709-963997
K	KV. KONSTRUKTÖRER	08-10 55 56
V	METATOR VVS KONSULT	08-702 32 50
VS	METATOR VVS KONSULT	08-702 32 50

ANSVARIG PART
THULE FASTIGHETSUTVECKLING
ÖSTERMALMSGATAN 87E 114 59 STOCKHOLM
+46 8 555 199 00 www.thulefastighetsutveckling.se

KONTAKTPERSON: GG	SKAPAD AV: BA
GODKÄND AV: GÖRAN GRUNERT	UPPDRAGSNUMMER: 0742
RITNINGSKATEGORI: PLAN	
BÖP KÄLLARE PLAN 1, DEL 2	FORMAT: A1
	SKALA: 1:50
NUMMER: K-20-1-12	BET

FILNAMN: C:\Users\beatrice.agrell\Documents\2024_Fatbursträsket_beatrice.agrell64QKX.rvt

2024-11-26 14:14:41

Inkom till Stockholms stadsbyggnadskontor - 2024-11-28, Dnr 2024-05098