


ELEVATION - AVVÄXLING

SKALA 1:10
NYA ÖPPNINGAR I TEGELFASAD
KORROSIONSSKYDD MED VARMFÖRZINKAT STÅL.


ARBETSGÅNG AVVÄXLING

- HÅL FÖR KOPPLINGSPLÅTAR KÄRNBORRAS, SE ELEVATION I ETAPP 1. BÖRJA UTSIDA FASAD. HORIZONTELLA SLITSAR/SPÅR FRÄSES I NÄRMSTA OVANLIGGANDE LIGGFÖG FÖR DEN ENA L-STÅNGENS HORIZONTELLA SKÄNKEL. VID BEHOV SPÅRAS ÄVEN FÖR DEN VERTIKALA SKÄNKELN.
- SLITSAR/SPÅR FYLLS MED EXPANDERANDE BRUK OCH DEN FÖRSTA L-STÅNGEN MED DE PÅSVETSADE KOPPLINGSPLÅTARNA SLÅS IN I SLITSEN/SPÅRET. LÅT HÄRDA.
- GÅNGSTÄNGER INJEKTERAS.
- ETAPP 2. HORIZONTELLA SLITSAR/SPÅR FRÄSES ELLER SÅGAS FÖR DEN ANDRA L-STÅNGENS VERTIKALA OCH VID BEHOV FÖR HORIZONTELLA SKÄNKEL.
- SLITSAR/SPÅR FYLLS MED EXPANDERANDE BRUK OCH DEN ANDRA L-STÅNGEN SLÅS IN I SLITSEN/SPÅRET. GÅNGSTÄNGER INJEKTERAS. LÅT HÄRDA.
- KOPPLINGSPLÅTARNA SVETSAS TILL DEN ANDRA BALKEN.
- NY ÖPPNING SÅGAS. ÖVERSÄGNING FÅR INTE SKE. VÄGGEN RIVS.
- YTOR ÅTERSTÄLLS OCH BRANDSKYDDAS TILL R60

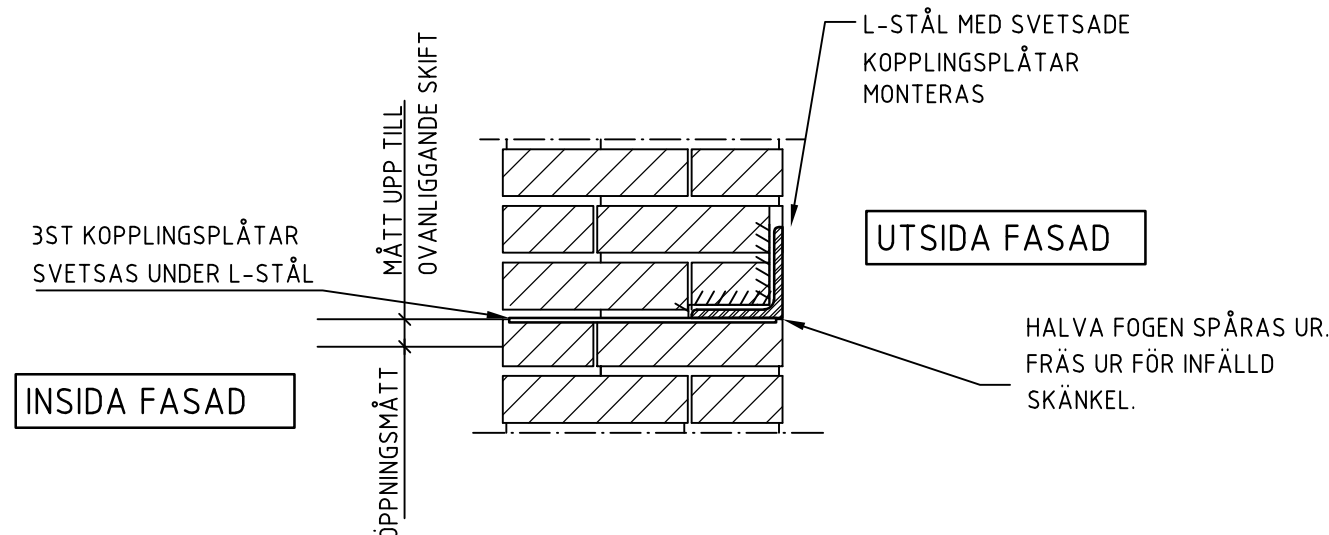

DETALJ 1 (ETAPP 1)

SKALA 1:10

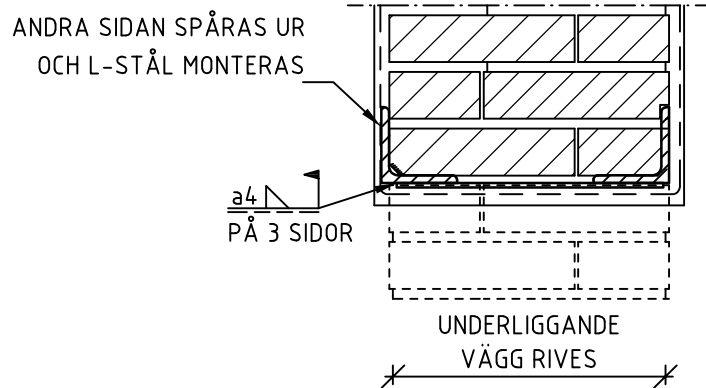

DETALJ 2 (ETAPP 2)

SKALA 1:10

PRODUKTION FÅR ENDAST SKE FRÅN RITNING STÄMPLAD
BYGGHANDLING

FÖRKLARINGAR


ENLIGT K-01-0-01 OCH K-01-0-02

FÖRESKRIFTER

ENLIGT K-01-0-01 OCH K-01-0-02

HÄNVISNINGAR

GODKÄND		STATUS
SYSTEMHANDLING		HANDLING
2024-11-26	DATUM	ÄNDRINGS PM
FATBURSTRÄSKET 2 OMBYGGNAD		
A	THULE FASTIGHETSUTVECKLING	08-555 199 00
E	KING ELKONSULT	0709-963997
K	KV. KONSTRUKTÖRER	08-10 55 56
V	METATOR VVS KONSULT	08-702 32 50
VS	METATOR VVS KONSULT	08-702 32 50
THULE FASTIGHETSUTVECKLING		ANSVARIG PART
ÖSTERMALMSGATAN 87E 114 59 STOCKHOLM		
+46 8 555 199 00		www.thulefastighetsutveckling.se
GG	KONTAKTPERSON	BA
GG	GÖRAN GRUNERT	0742
DETALJ	UPPDRAGSNUMMER	
DETALJER - AVVÄXLING	RITNINGSKATEGORI	
K-20-6-03	FORMAT	A1
	SKALA	1:10
	NUMMER	BET

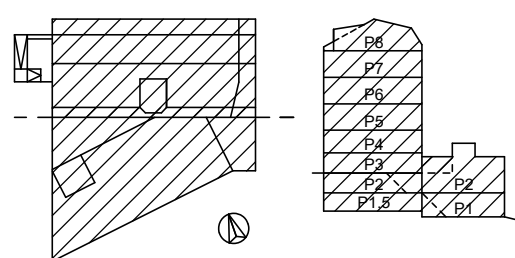

HALVSKALA VID A3