
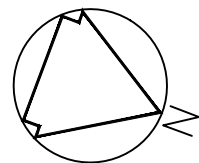


SKALA 1:100

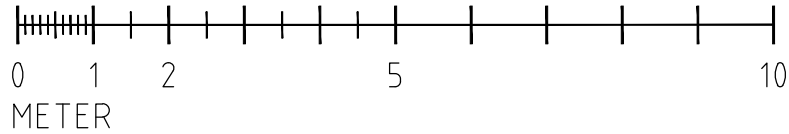

FÖRKLARINGAR

Nybyggnad av balkong

Nybyggnad av stödmurar samt staket

Nybyggnad av plank

Alla mått anges i milimeter

FÖRESKRIFTER

HÄNVISNINGAR



**Plan &
Bygglövsgruppen**

www.planochbygglov.se

08-500 811 55

info@planochbygglov.se

BET	ANT	ÄNDRINGEN AVSER	SIGN	DATUM
-----	-----	-----------------	------	-------

BYGGLOVSHANDLING

STOCKHOLM LAPPVIDET 28

X	A	PLAN & BYGGLOVSGRUPPEN	TEL:	FAX:
	K		TEL:	FAX:
	V		TEL:	FAX:
	VS		TEL:	FAX:
	E		TEL:	FAX:
	M		TEL:	

UPPDRAG NR	RITAD AV NJ	HANDLÄGGARE
DATUM 2024-11-18	ANSVARIG	

Blåsippbacken 4, 162 45 Vällingby
Nybyggnad balkong, plank, stödmur, staket
markändring
PLANRITNING

SKALA	A1: 1:50 A3: 1:100	NUMMER A-009	I BET
-------	-----------------------	-----------------	-------