




1 GRUNDPLAN

1 : 25

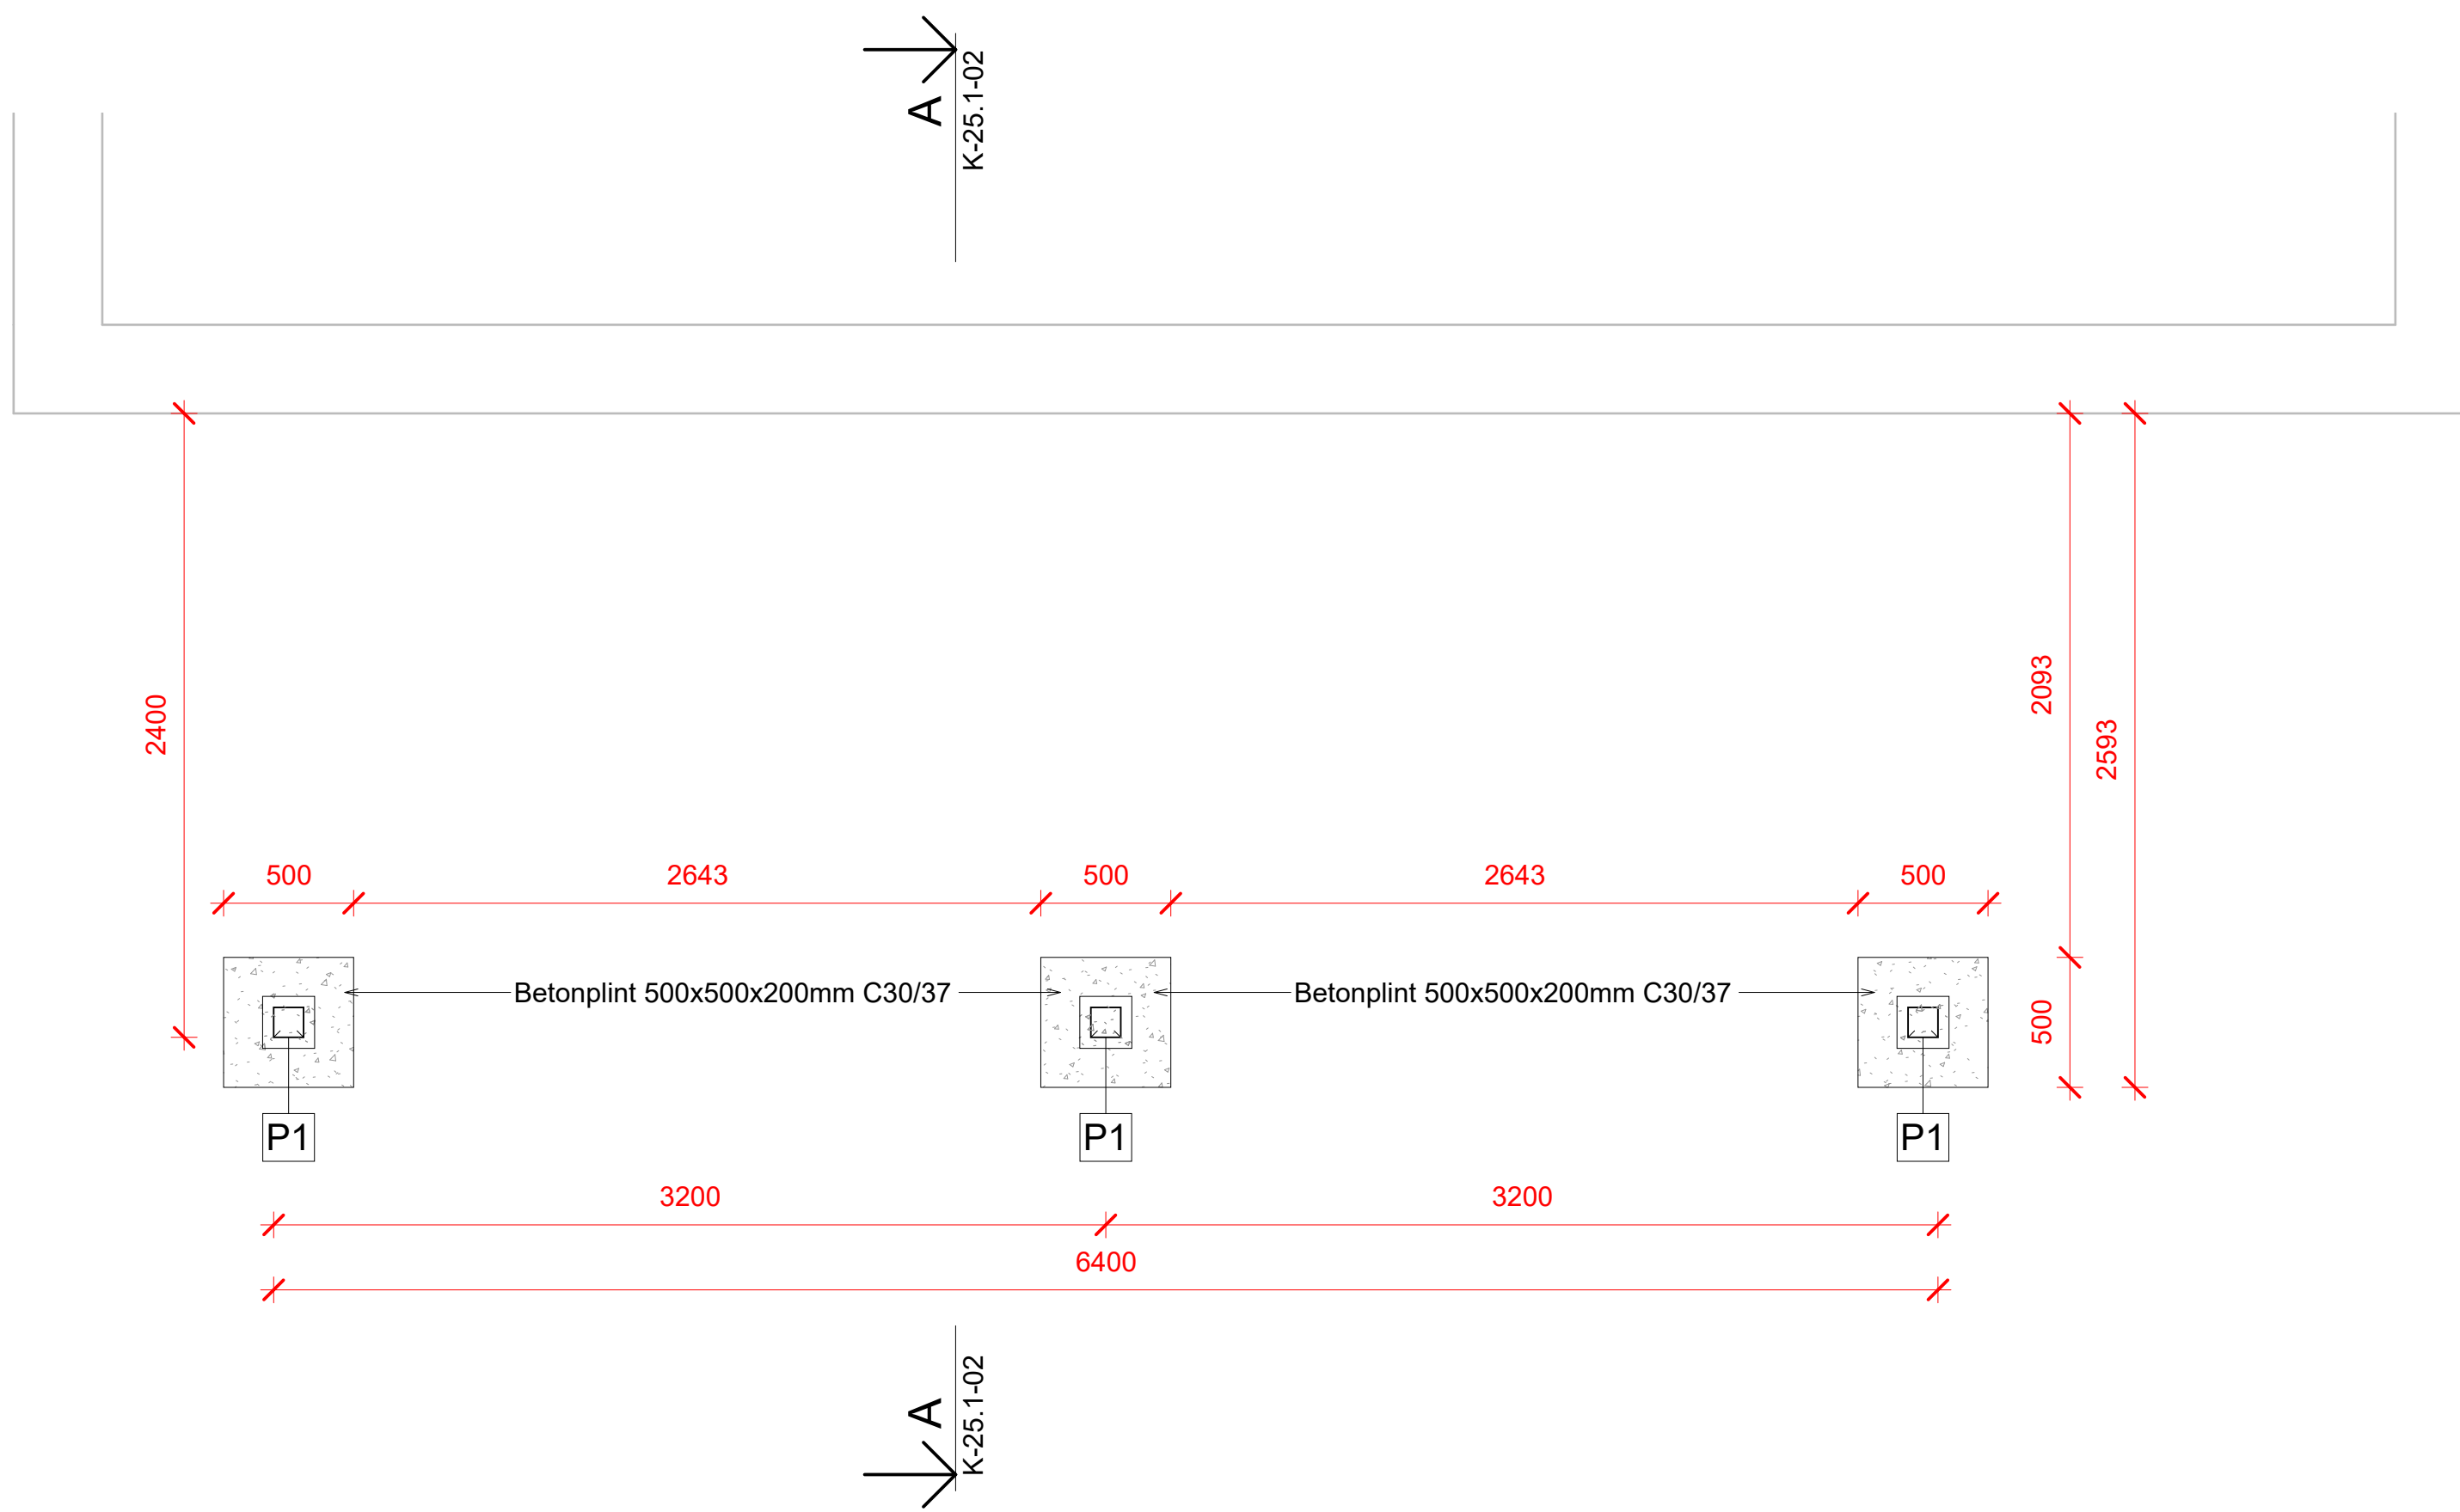

2 GOLVPLAN

1 : 25

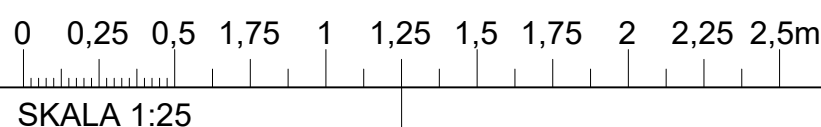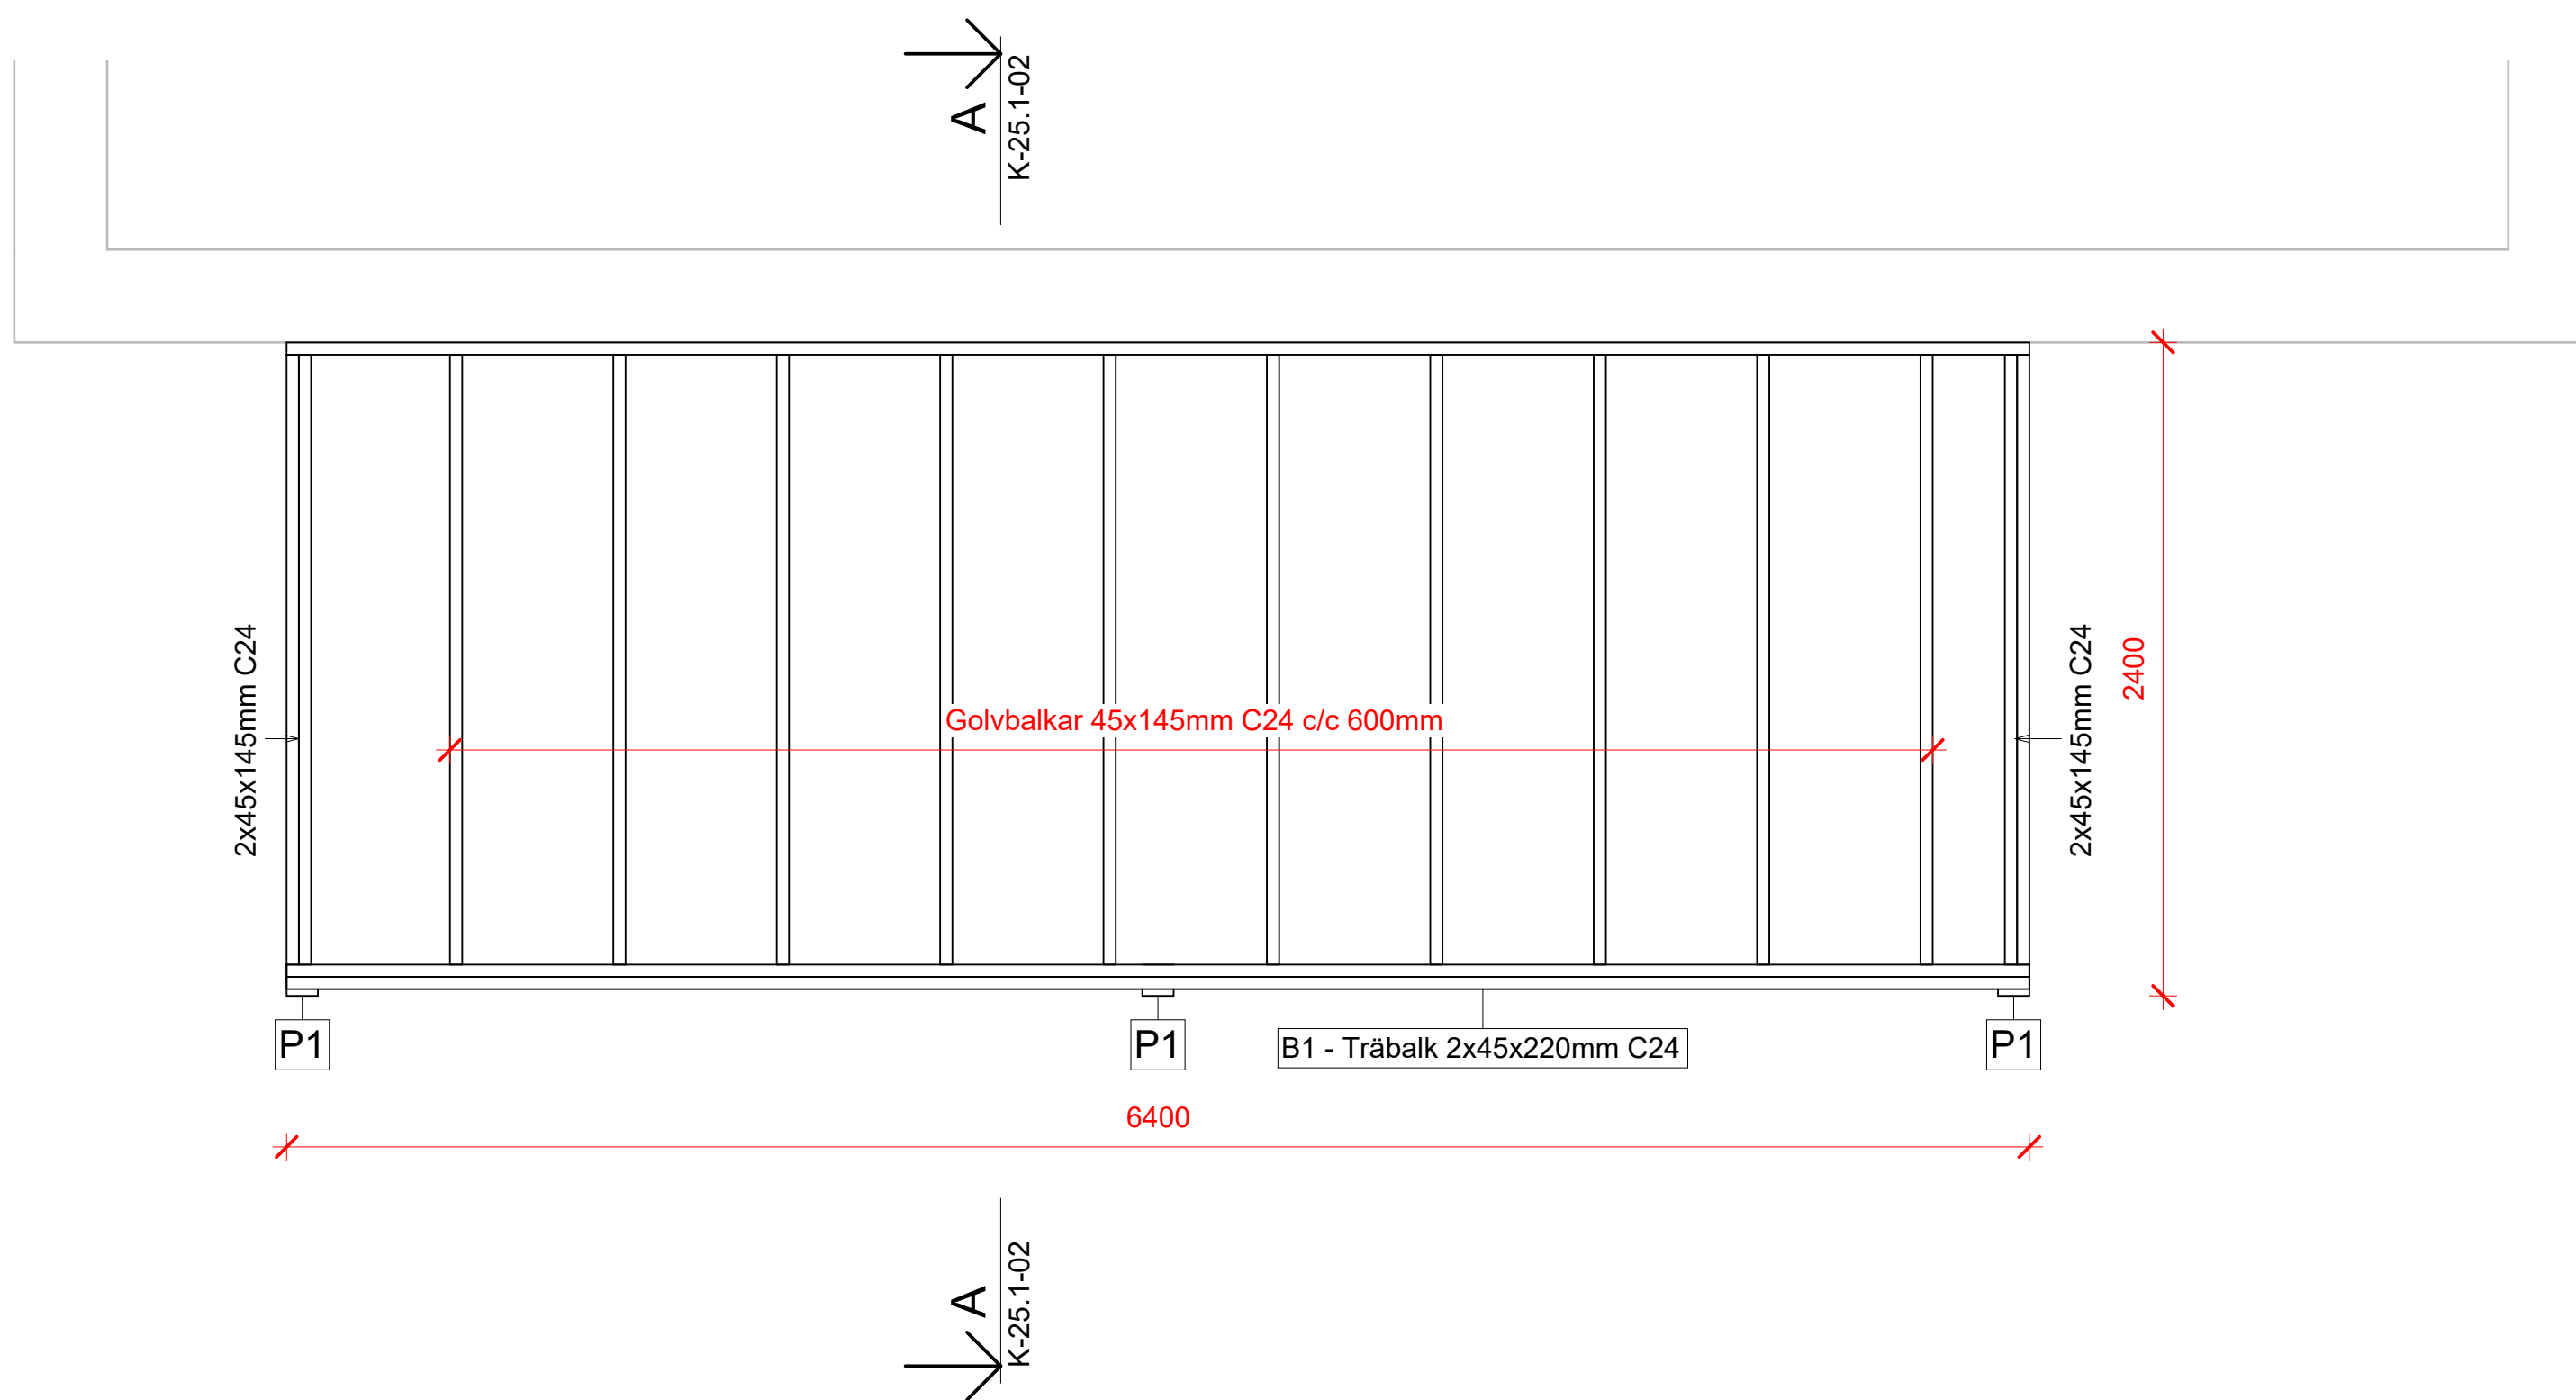

- Golv**
- G1: Golv - 223mm
 - 28mm Träll
 - Remsa av grundisoleringspapp
 - 45x195mm C24 c/c 600mm Golvbalkar
 - Plåt monterad med fall
- Överliggande balkar**
- B1 Träbalk 2x45x220mm C24
- Pelare**
- P1 Limträpelare 115x115mm GL30h

BET ANT ÄNDRINGEN AVSER SIGN DATUM

BYGGHANDLING

Lappvidet 28

Stockholm kommun



TEL: 076-034 63 44 | WWW.BYGGLOVSRITARE.SE

DATUM: 2024-11-21 RITAD AV: M.G. ANSVARIG: ARNE STENGER

Nybyggnad balkong

PLAN

GRUNDPLAN
GOLVPLAN

SKALA 1 : 25/1 : 50(A1/A3) NUMMER K-25.1-01 BET