




**A SEKTION A-A**  
1 : 25

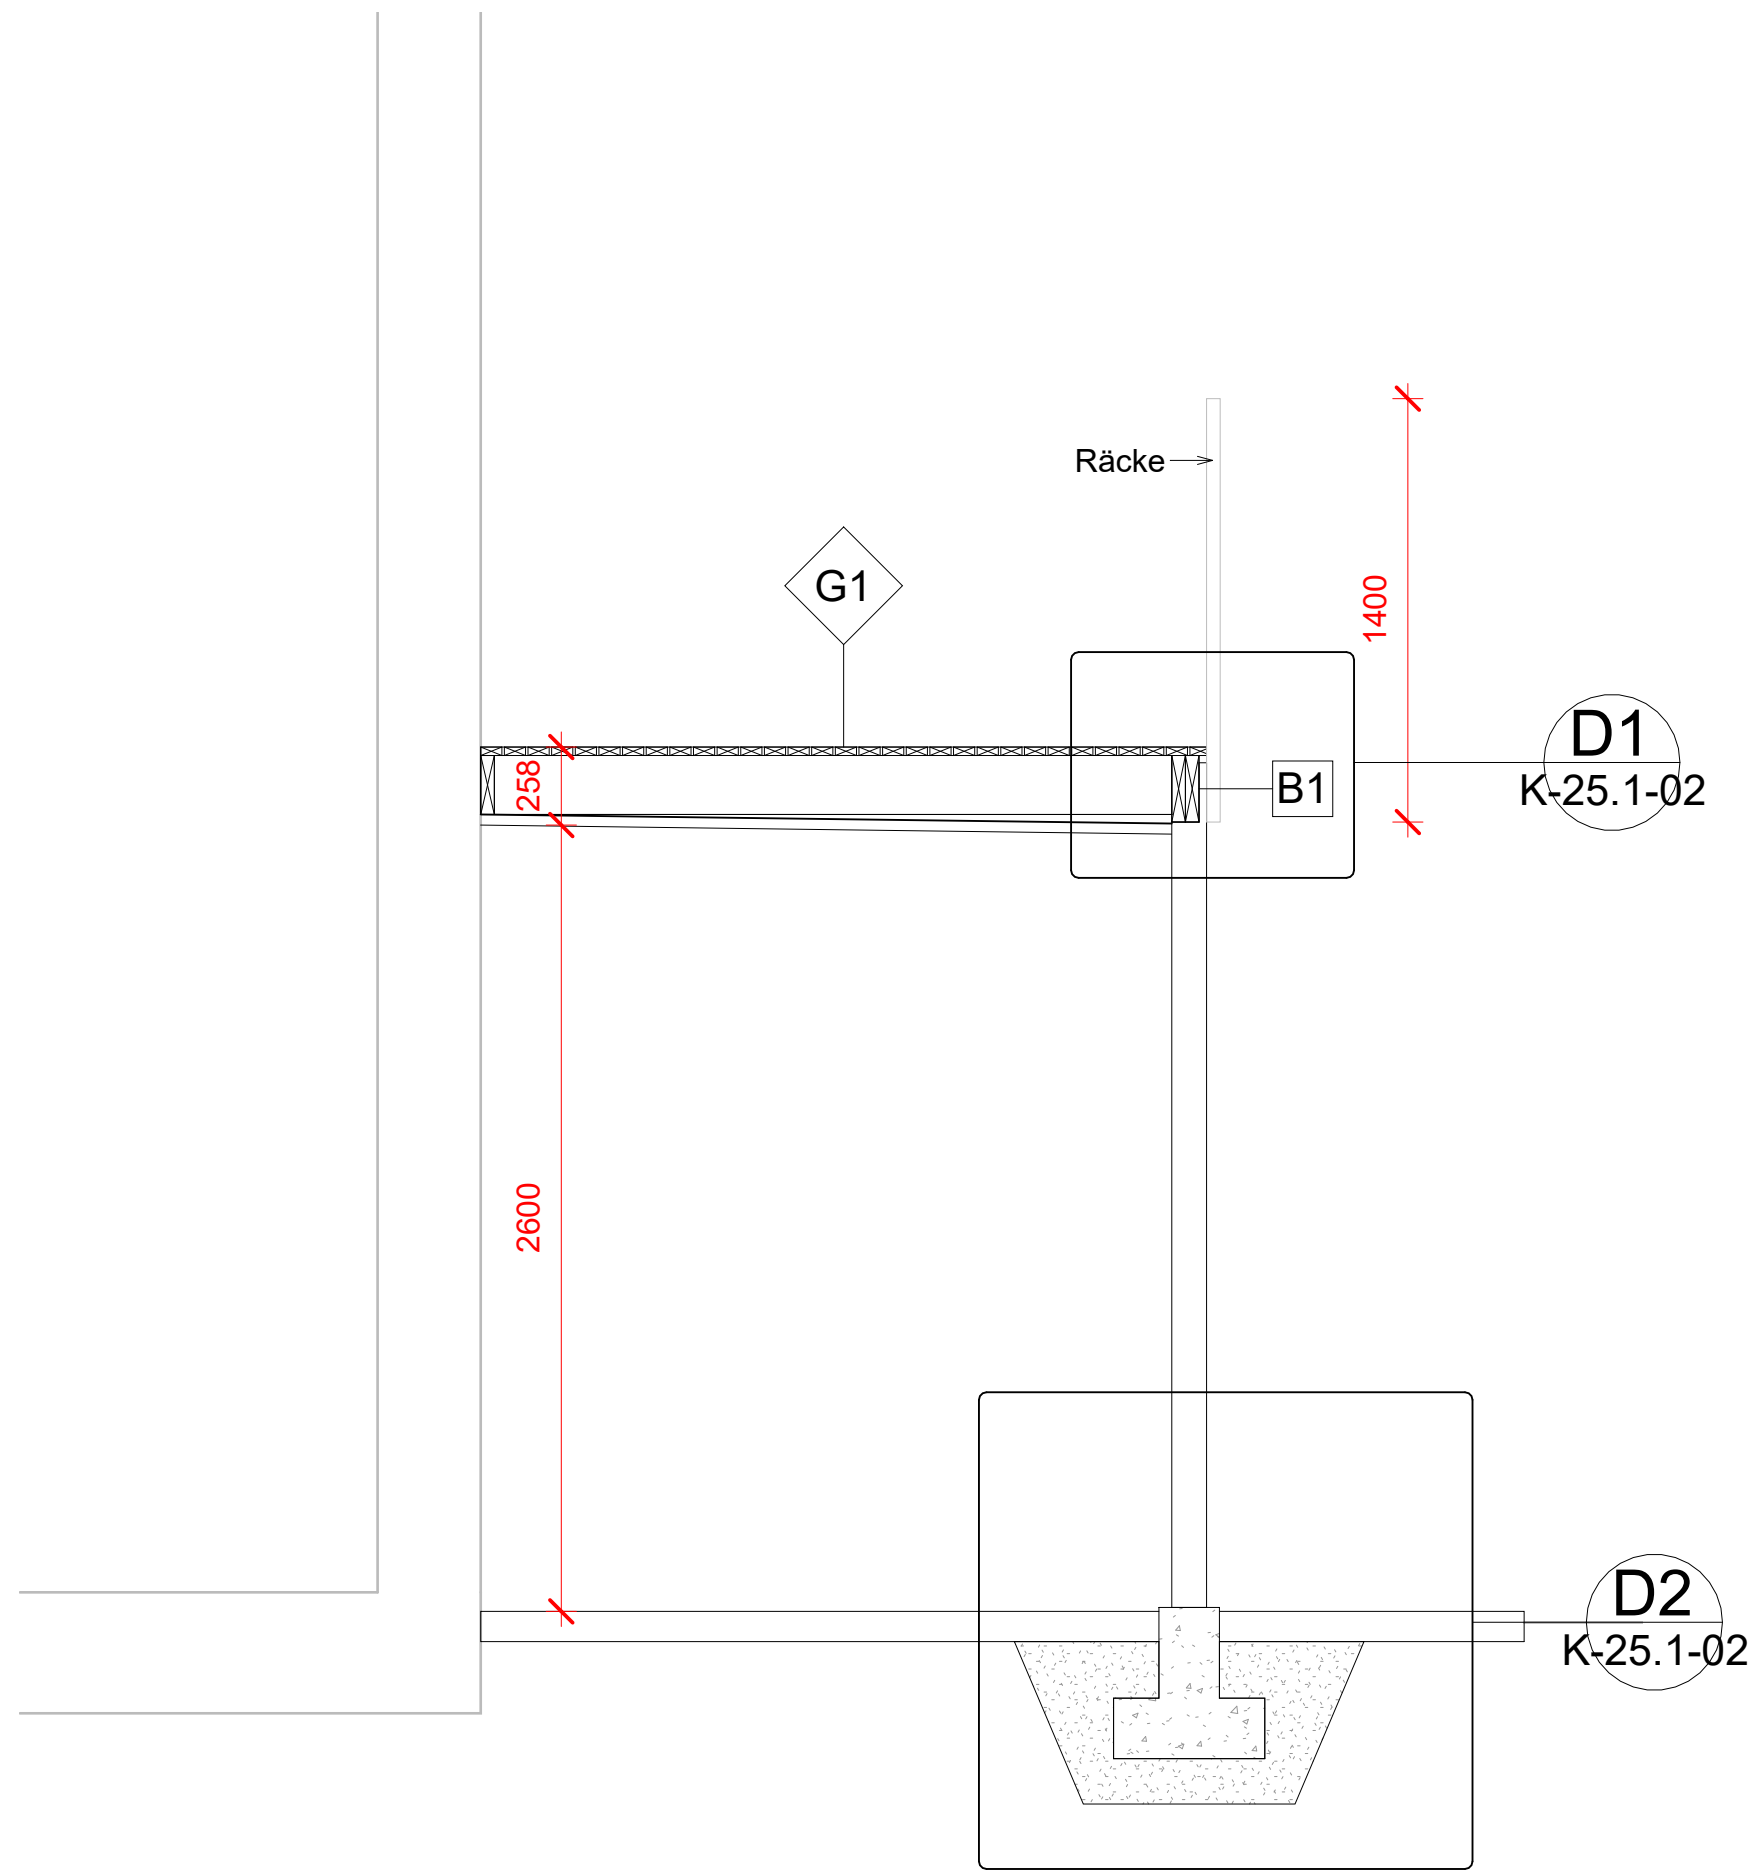

**D1 DETALJ 1**  
1 : 10

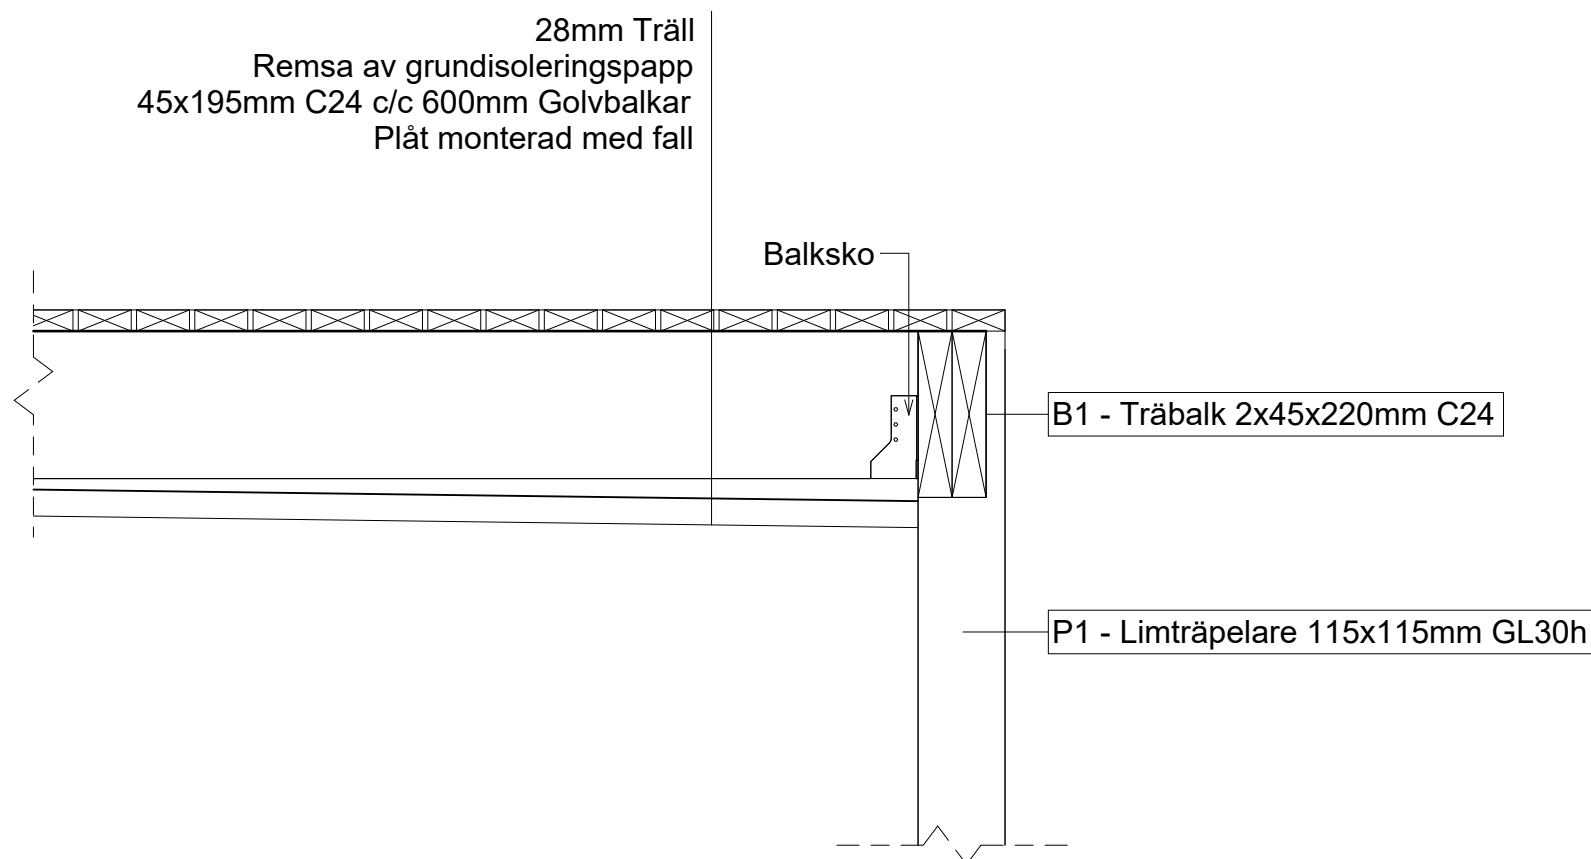

**D2 DETALJ 2**  
1 : 10

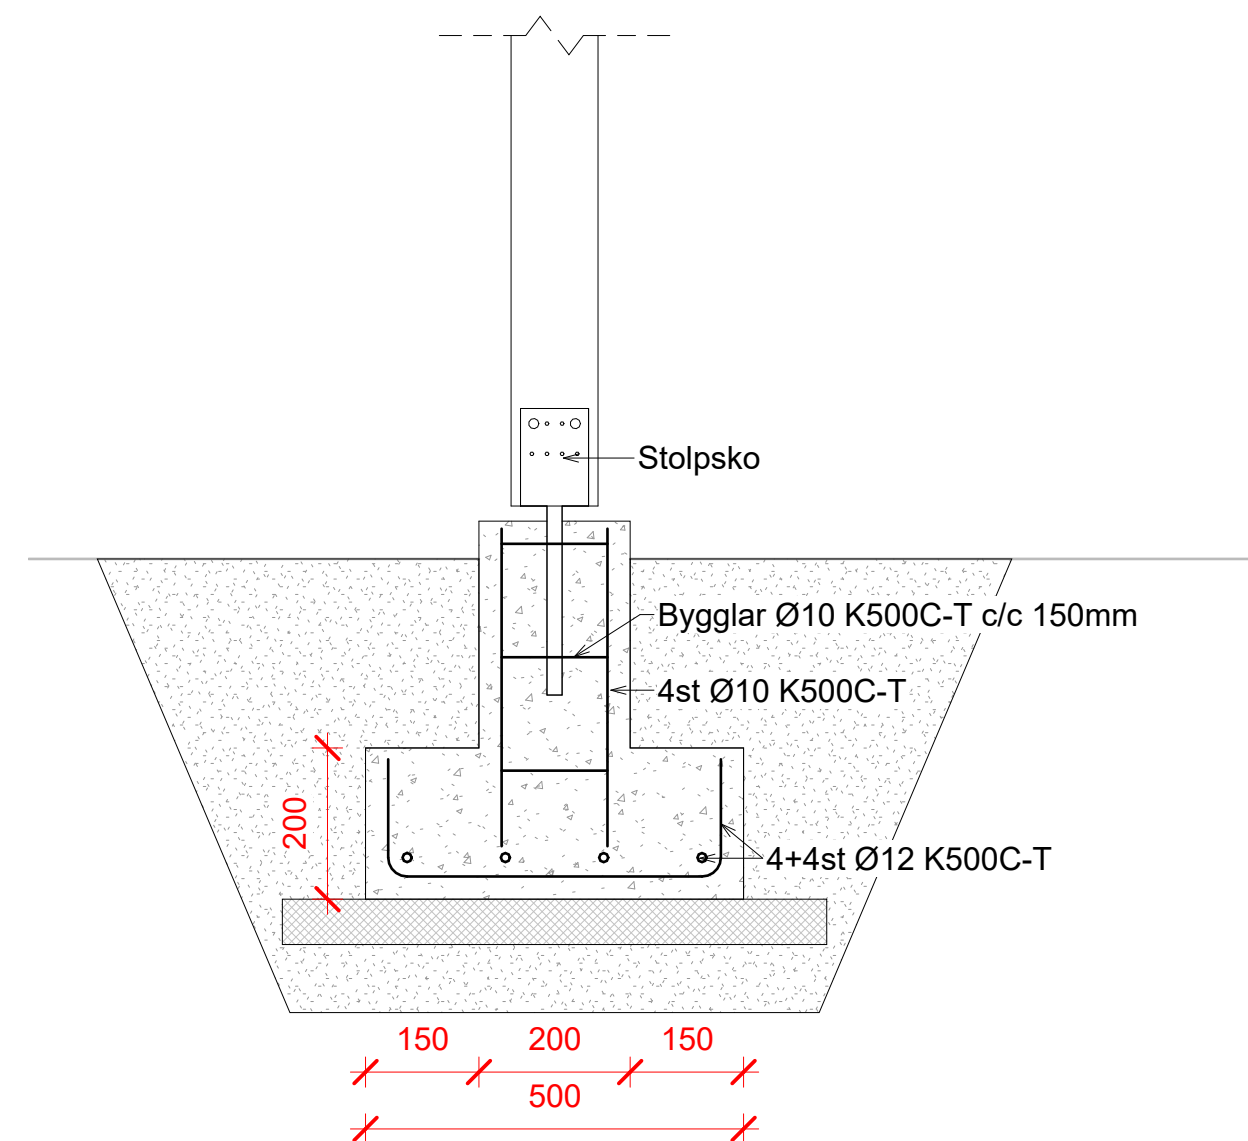

BET ANT ÄNDRINGEN AVSER SIGN DATUM

**BYGGHANDLING**

**Lappvidet 28**

Stockholm kommun

**BR Bygglovsritare**

TEL: 076-034 63 44 | WWW.BYGGLOVSRITARE.SE

DATUM: 2024-11-21 RITAD AV: M.G. ANSVARIG: ARNE STENGER

Nybyggnad balkong

**SEKTION, DETALJER**

SEKTION A-A  
DETALJ 1 & 2

SKALA  
1 : 25/1 : 50  
1 : 10/1 : 20(A1/A3)

NUMMER  
**K-25.1-02**

BET

0 0,25 0,5 1,75 1 1,25 1,5 1,75 2 2,25 2,5m

SKALA 1:25

0 0,1 0,2 0,3 0,4 0,5 0,6 0,7 0,8 0,9 1m

SKALA 1:10