


Ansökan avser
två nya takfönster lika befintliga.
Höjd 1200 mm
Bredd 800 mm

TAKPLAN
Skala 1:100

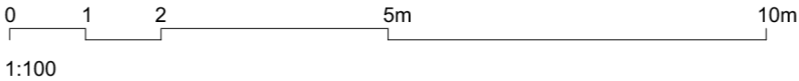

BET ANDRING AVSER DATUM SIGN

Ateljé Nord

BYGGLOV
Takplan

Yttre ändring, två nya takfönster
Kv Kikaren 9
Västmannagatan 27

Ritad av Mandus Lundmark
2024-10-14
Skala 1:100 (A3)

A4